


Tengja skal saman sökkultein og heita- og kaldvatnskerfi hússins við safnskinnu í föllu

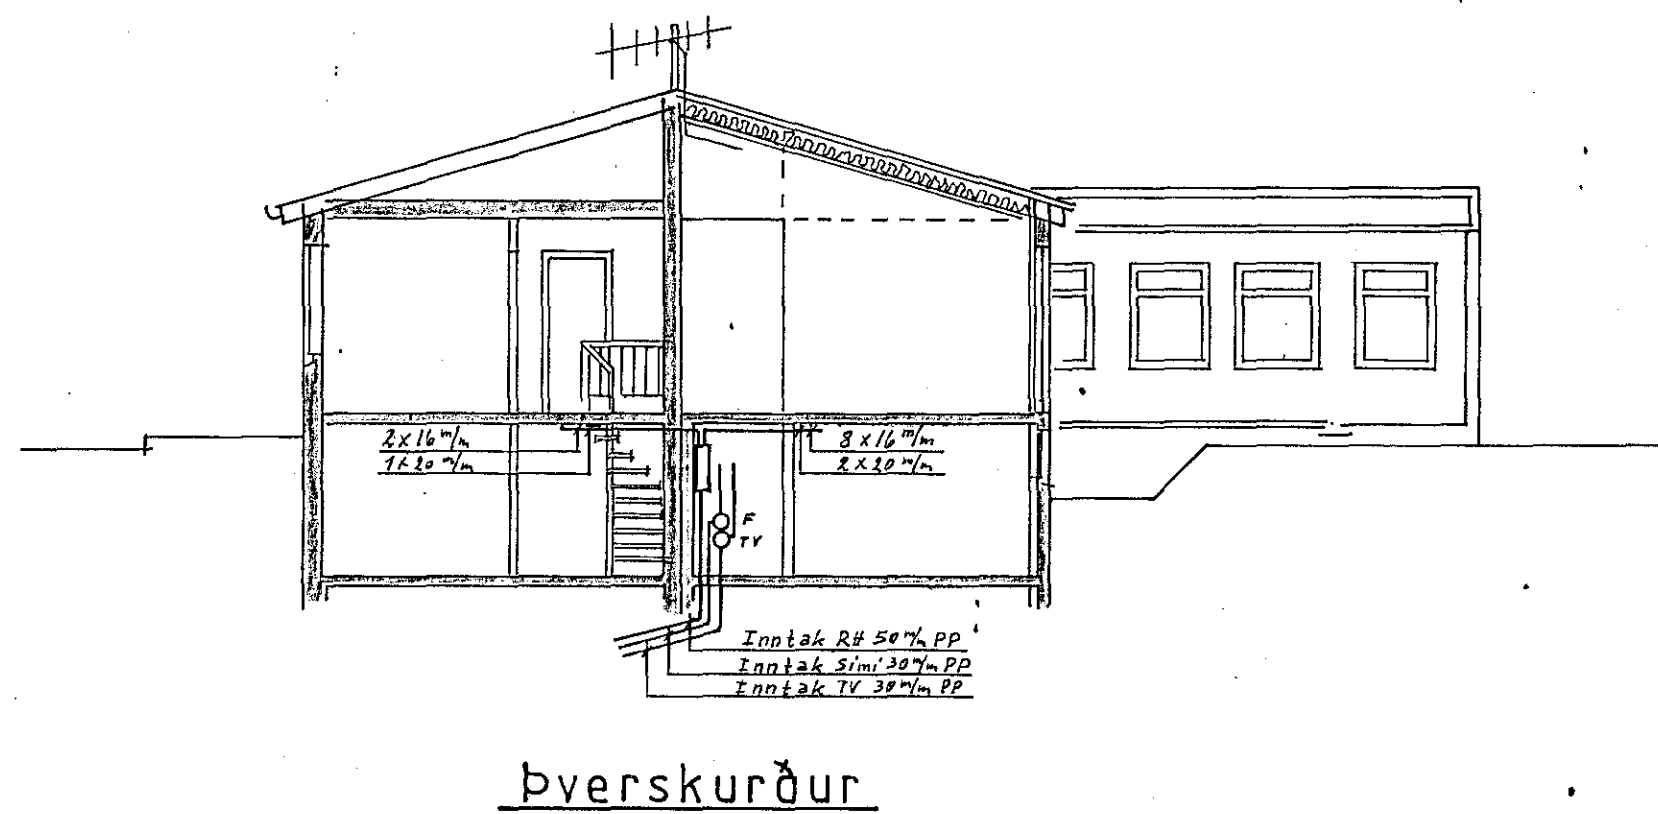

Reykjavíkurvegur 20 Hafnar f.	
Einlínumynd	Dags. 10. 12. 1984
Afstöðumynd	Hannað: <i>Rei</i>
Þverskurður	Teiknað: <i>Rei</i>
Teikning númer: 115	M.k.v. 1:100 1:500
<i>Rinnar Pálsson Blóm v. 20 Hafnarf. 3.52412</i>	Blað 2 af 2