



SKURÐUR M 1:100

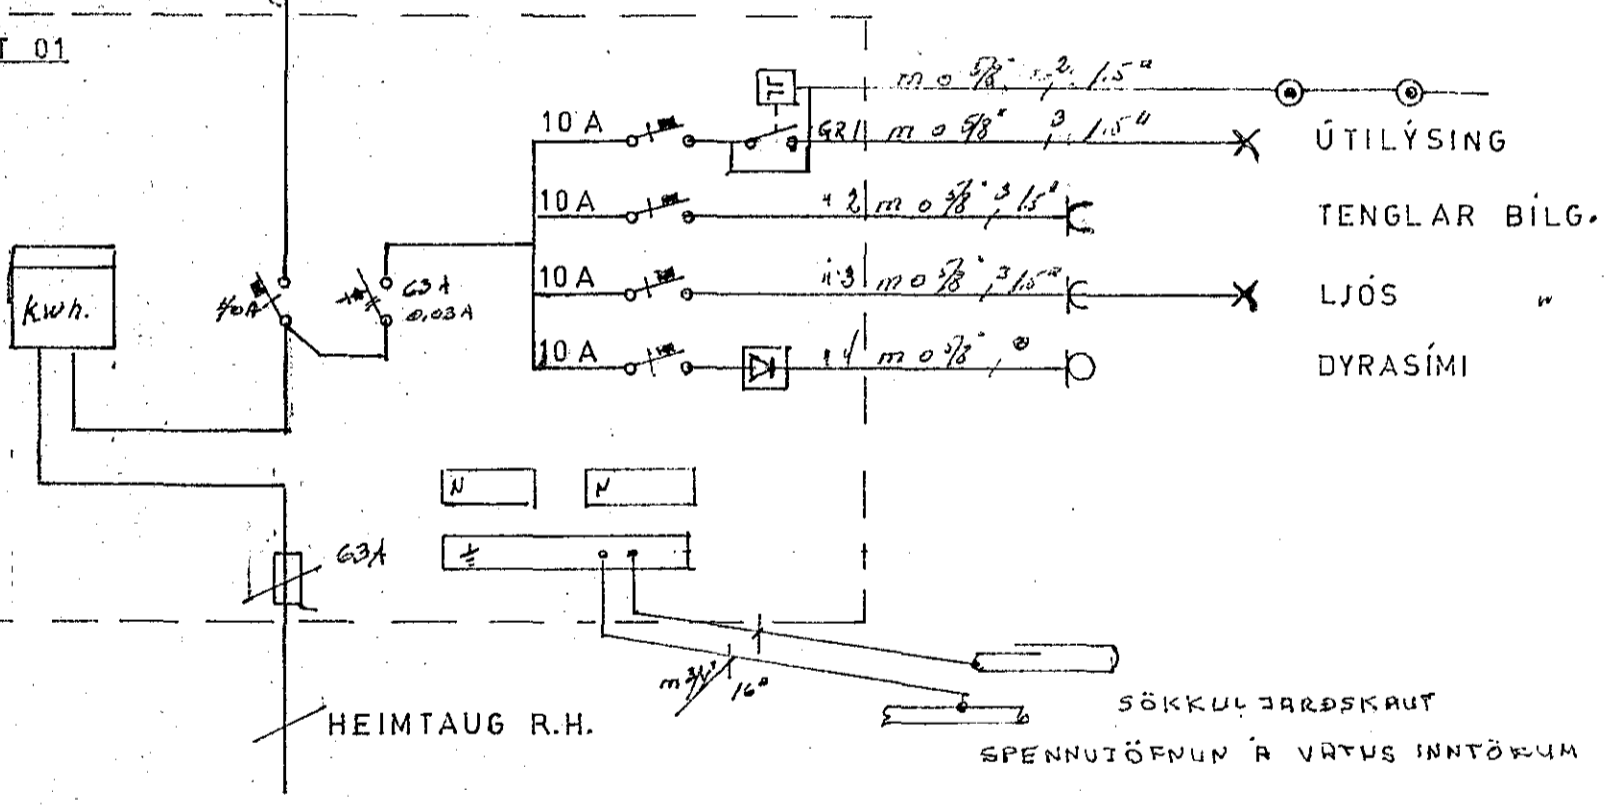

EINLÍNUM. ENGIN MKV.

ATH-FRAMAN VIÐ LIÐA SÉ TVÖF. EINANGRUN

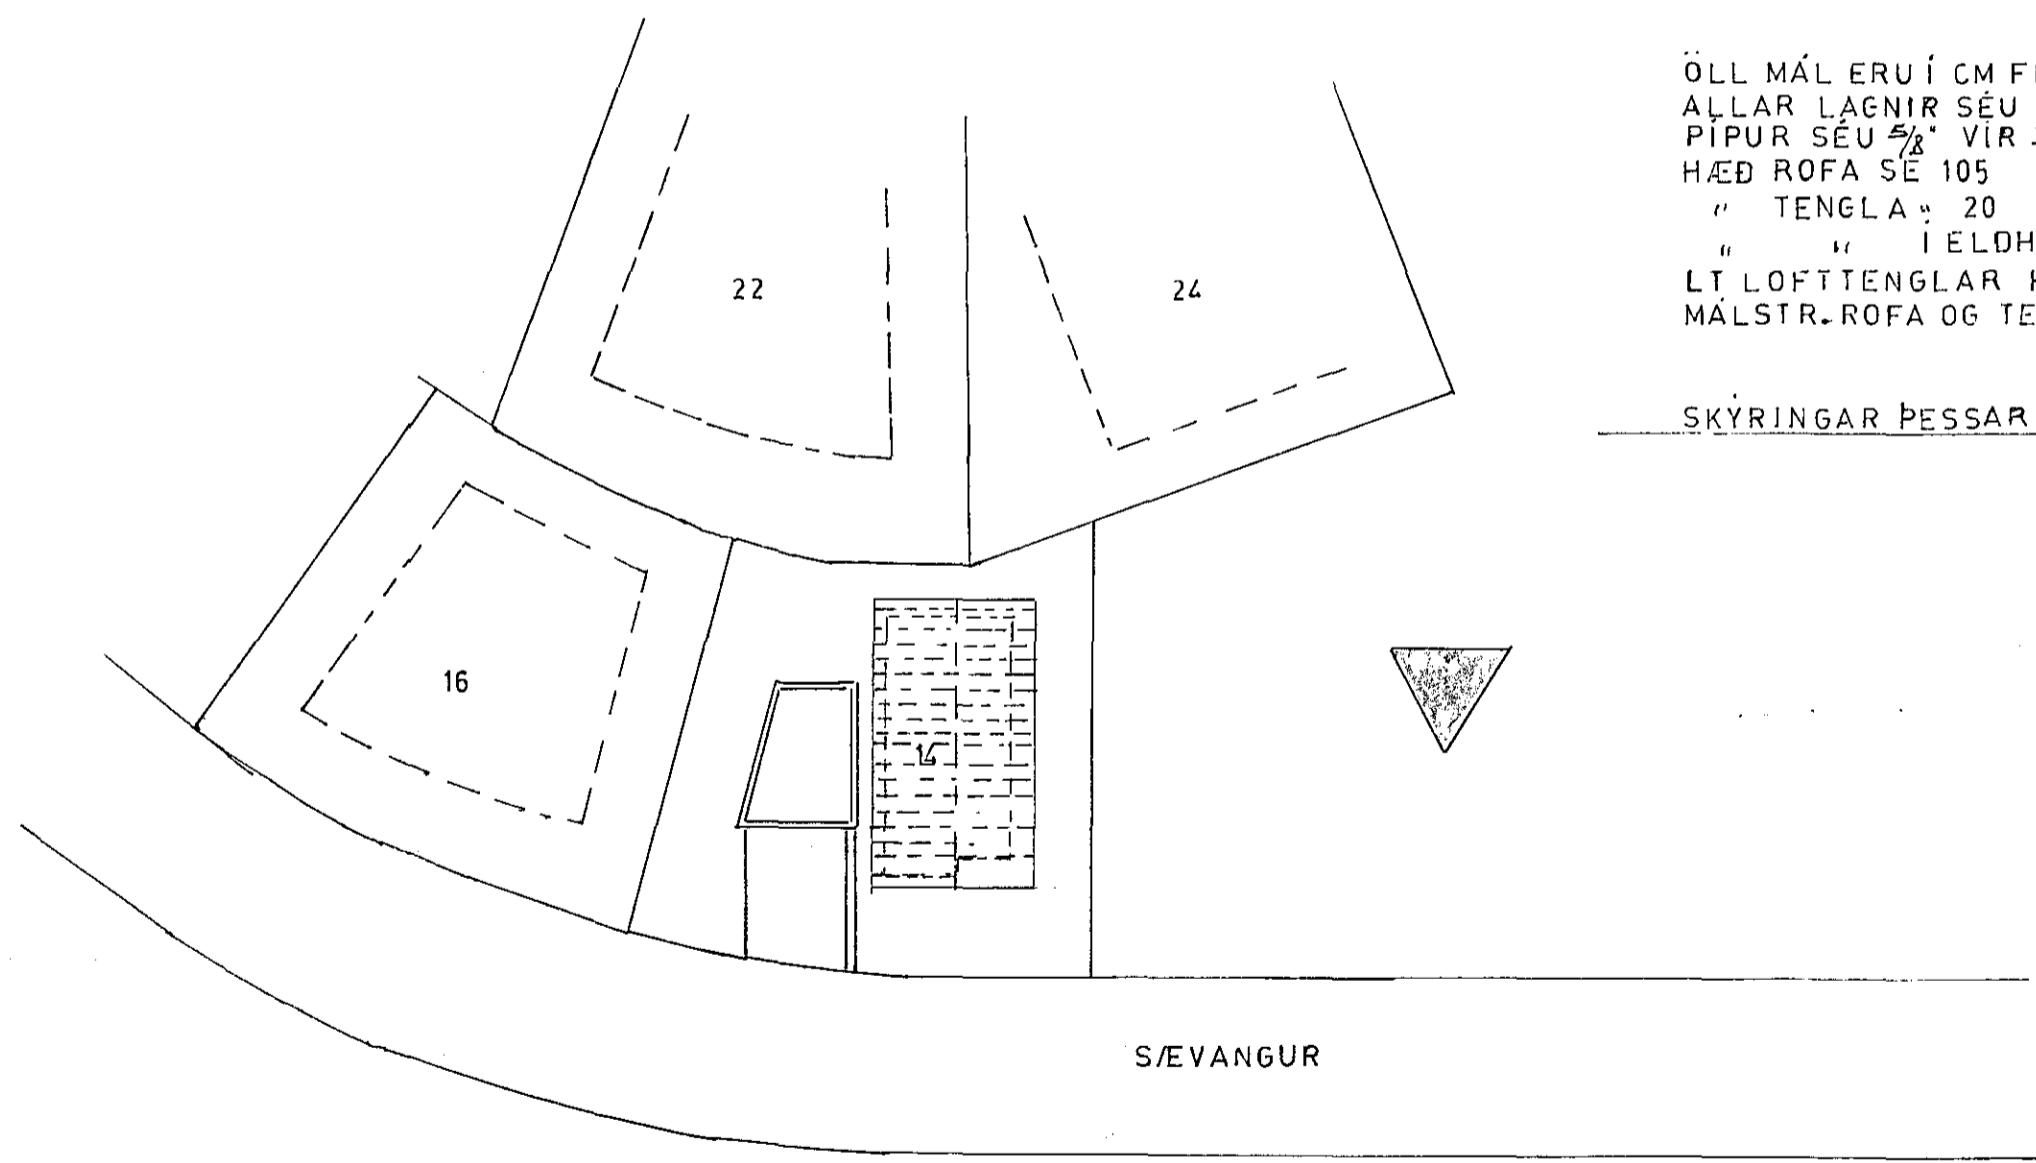

AFSTÖÐUMYND M 1:500

SKÝRINGAR

ÖLL MÁL ERU Í CM FRÁ FULLG. GÓLFI
 ALLAR LAGNIR SÉU HULDAR PÍPUL.
 PÍPUR SÉU 5/8" VÍR 3x1.5"
 HÆÐ ROFA SÉ 105
 " TENGLA " 20
 " " Í ELDH. PVOTTAV. OG GEYMSLUM 105
 LT LOFTTENGLAR H. 10 FRÁ LOFTI
 MÁLSTR. ROFA OG TENGLA SÉ 10 A.

SKÝRINGAR ÞESSAR GILDA NEMA ANNARS SÉ GETID

ANDRÉS MAGNÚSSON sími 52253	
bl 5af 5	SÆVANGUR 14
TEIKN. ÞEL.	Afsöðum, skurður, eintm.
HANNAÐ ÞL	RAFLÖGN-LASPLÖGN