




SUDUR

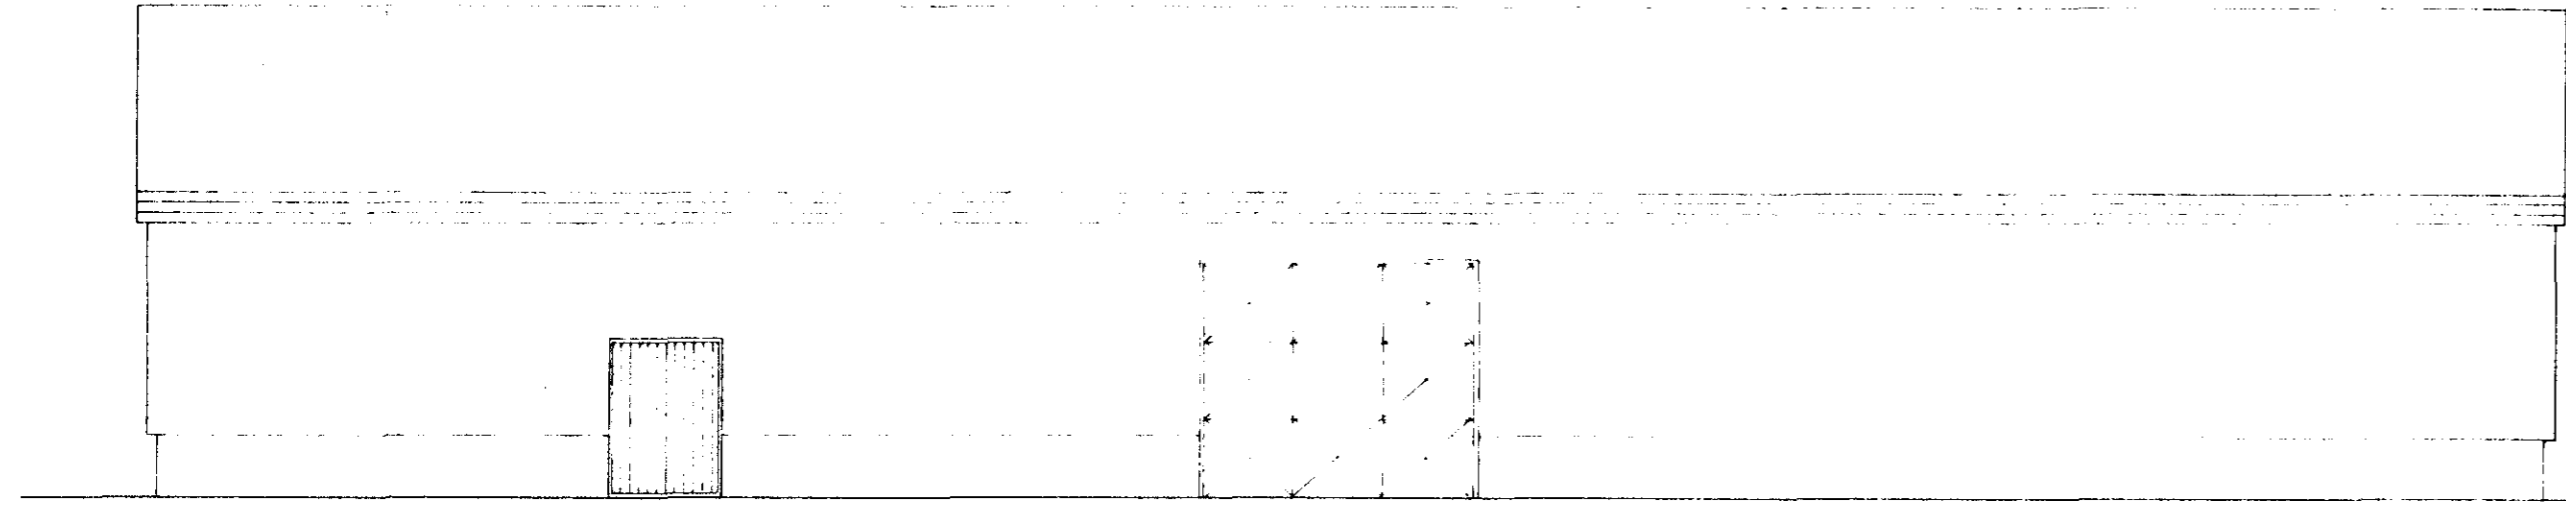


NORDUR

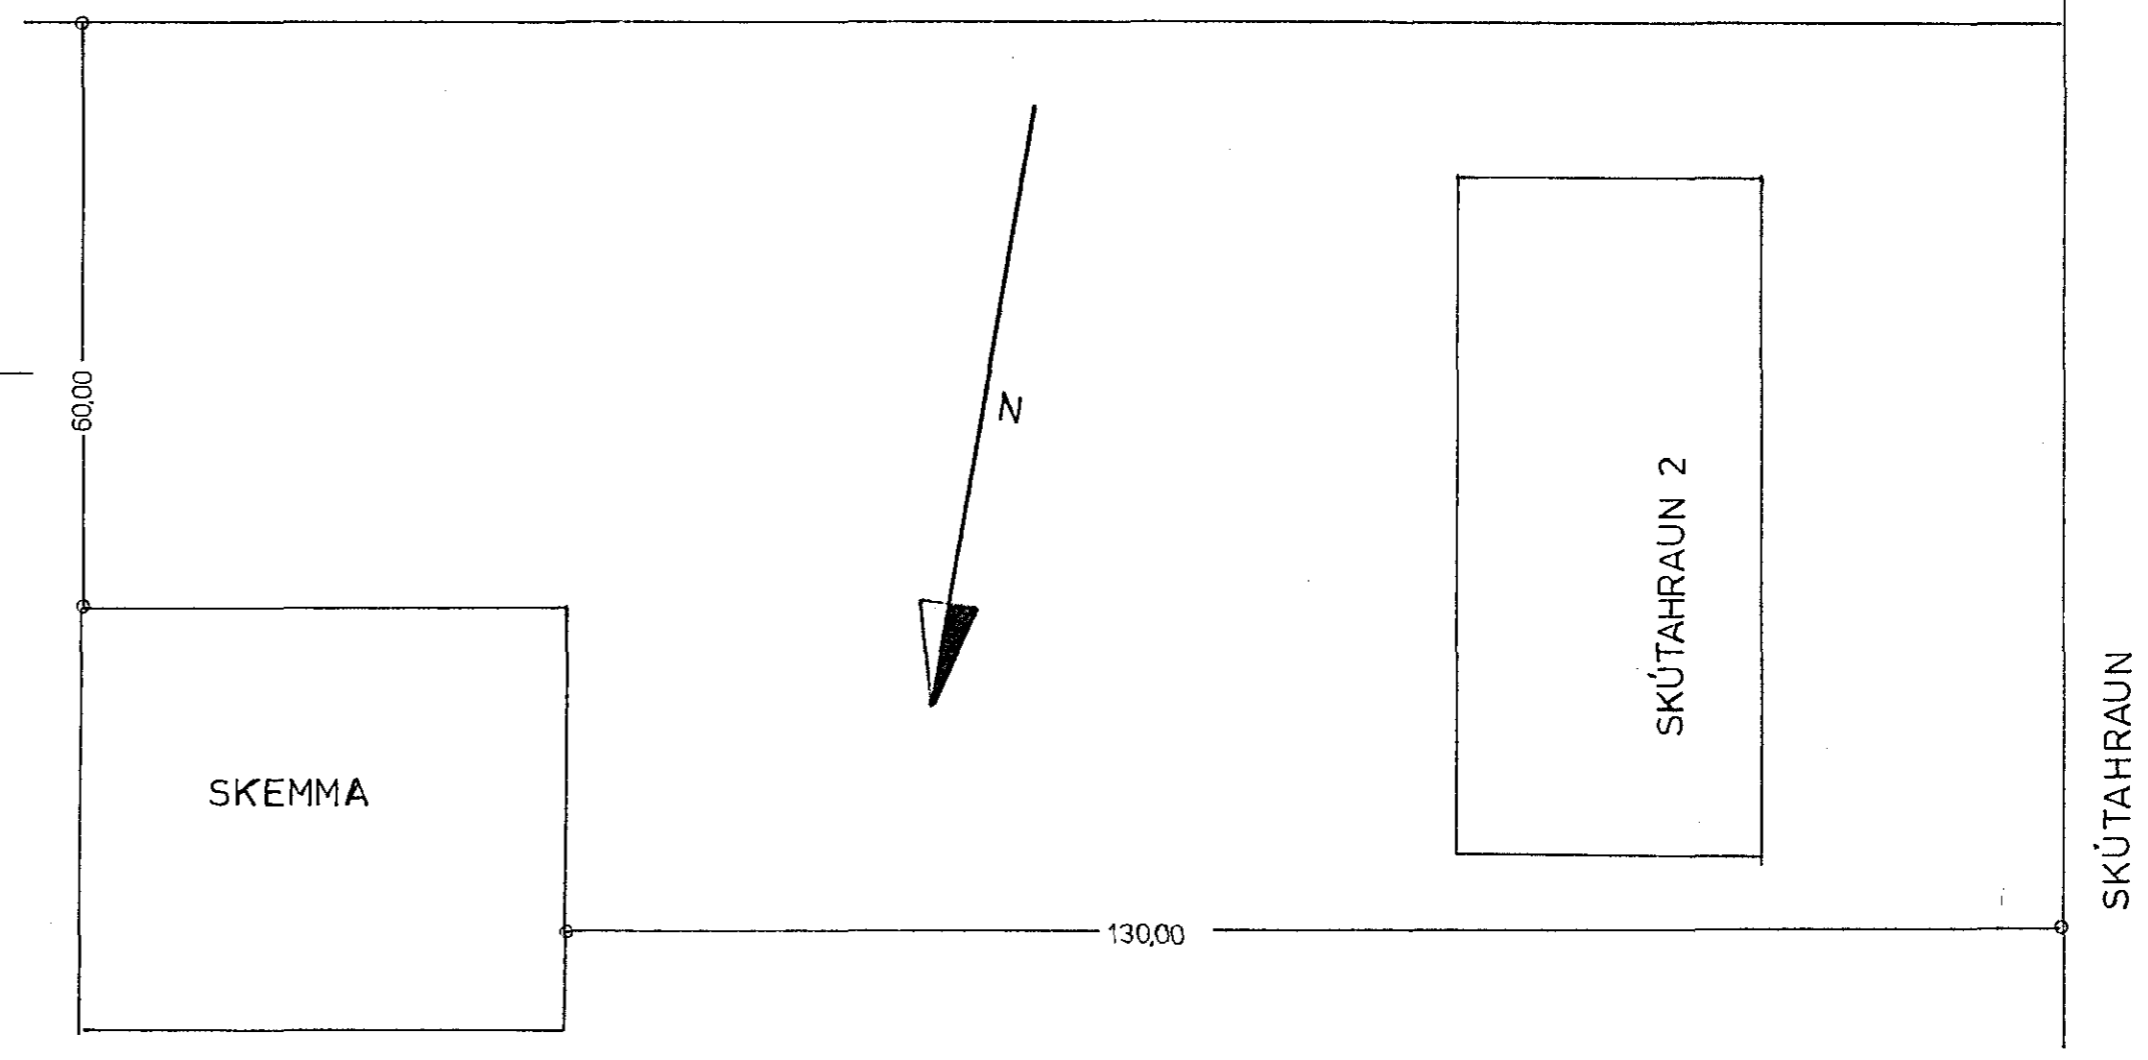


AFSTÖÐUMYND M=1:500

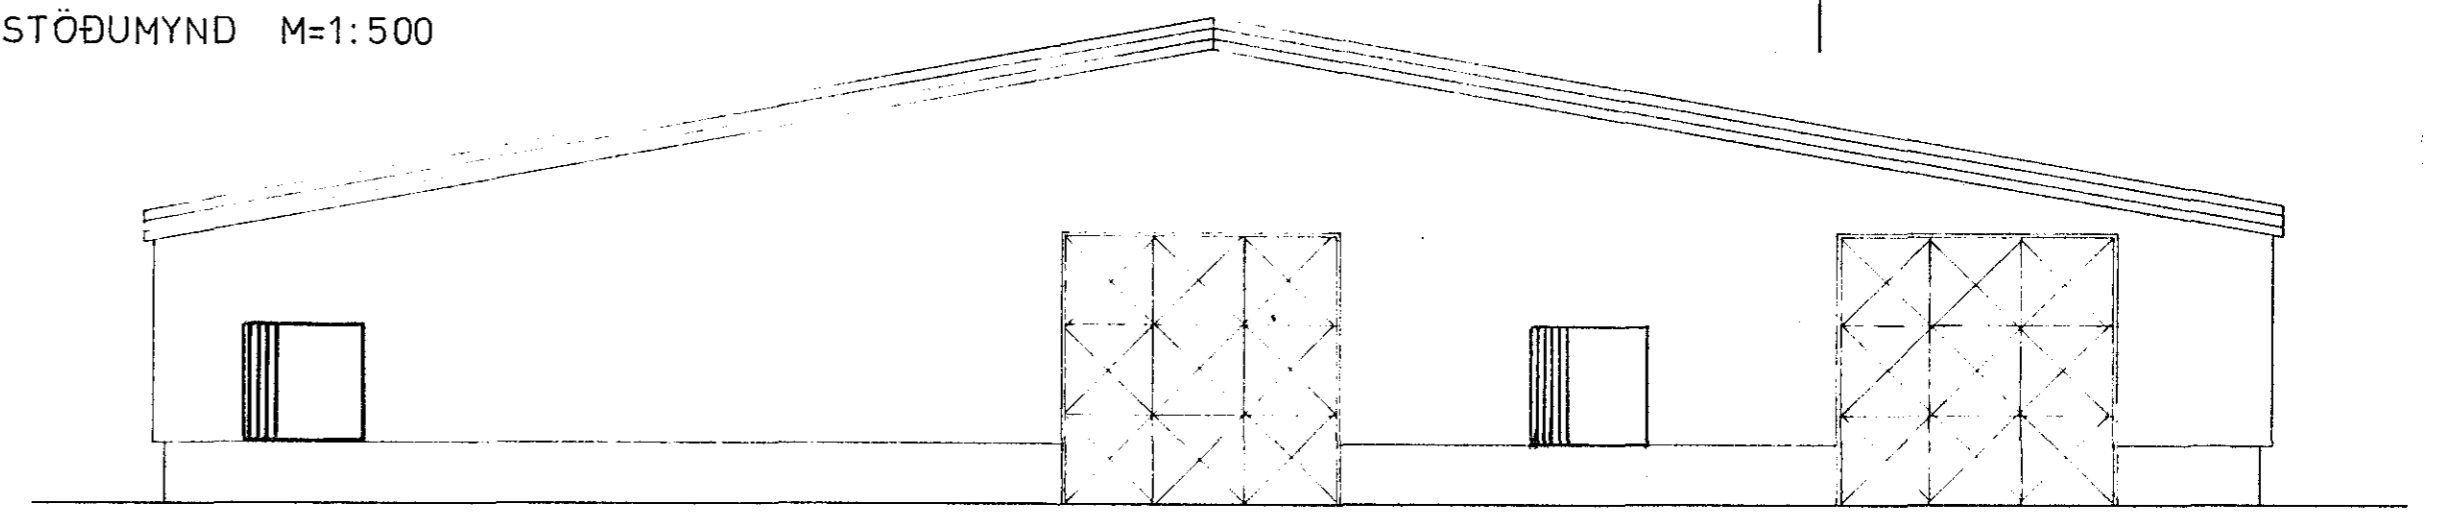

AUSTUR

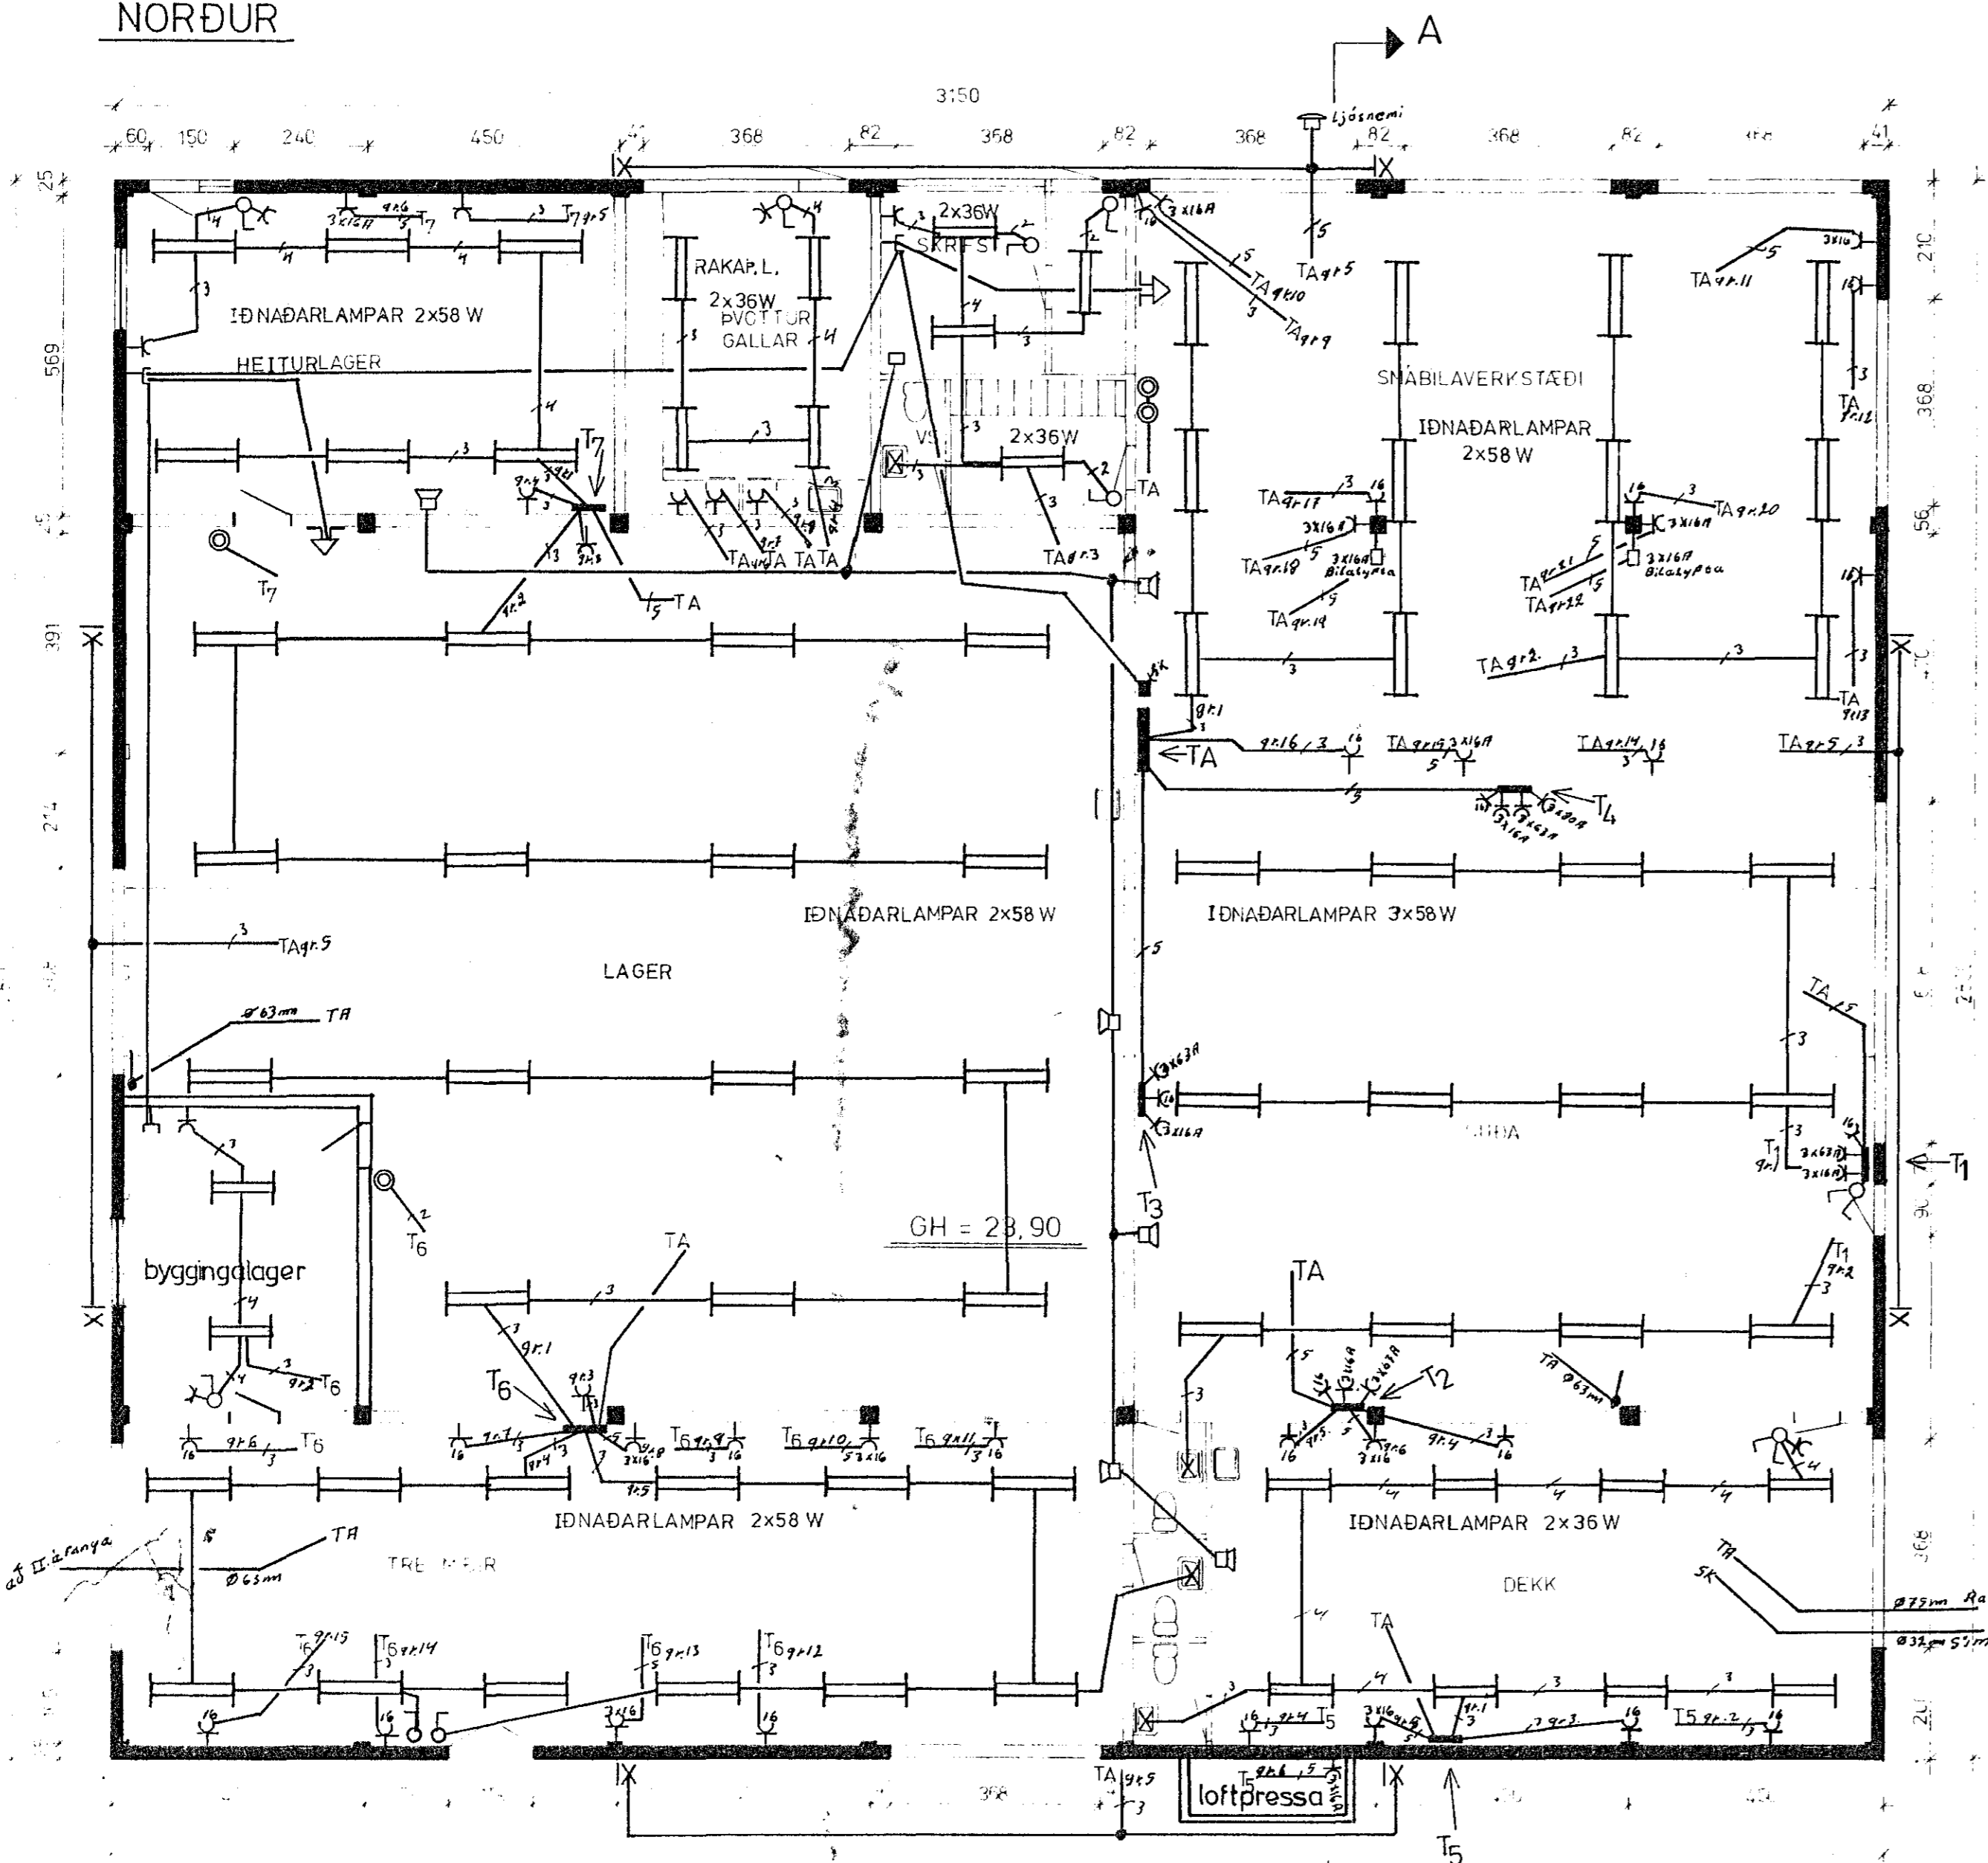

AFSTÖÐUMYND 1:100

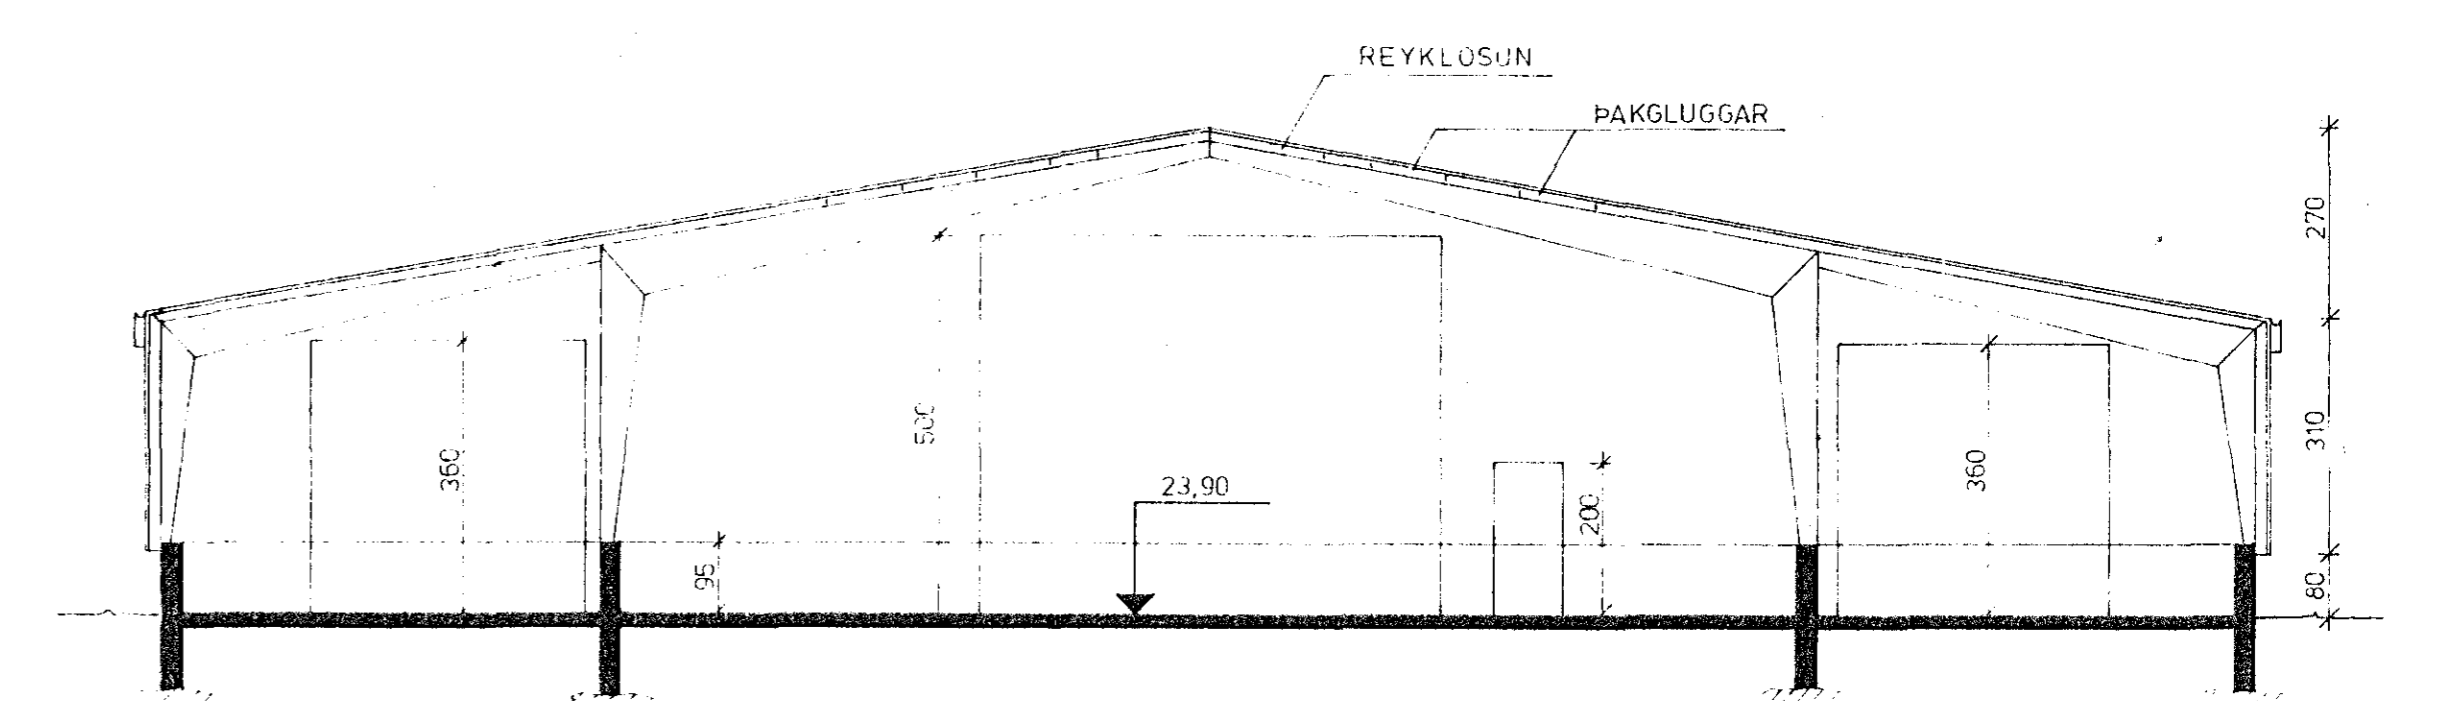

SNID A - A 1:100

2366

SKÚTAHRAUN 2, HAFNARFIRÐI	Mæðkv 1:100	Verk 8403	Teikn 1 AF
VERKSTÆÐI RAFLÖGN SKEMMU	Hannað Teiknað Ræðg	Virðandi Samb	Dagur feb '85
VERKFRÆÐIÞJÓNUSTA JÓHANNIS G. BERGÞÓRSSONAR h/f.			
VERKFR. MVFI HAFNARFIRÐI - SIMAR 53315 OG 50241			