

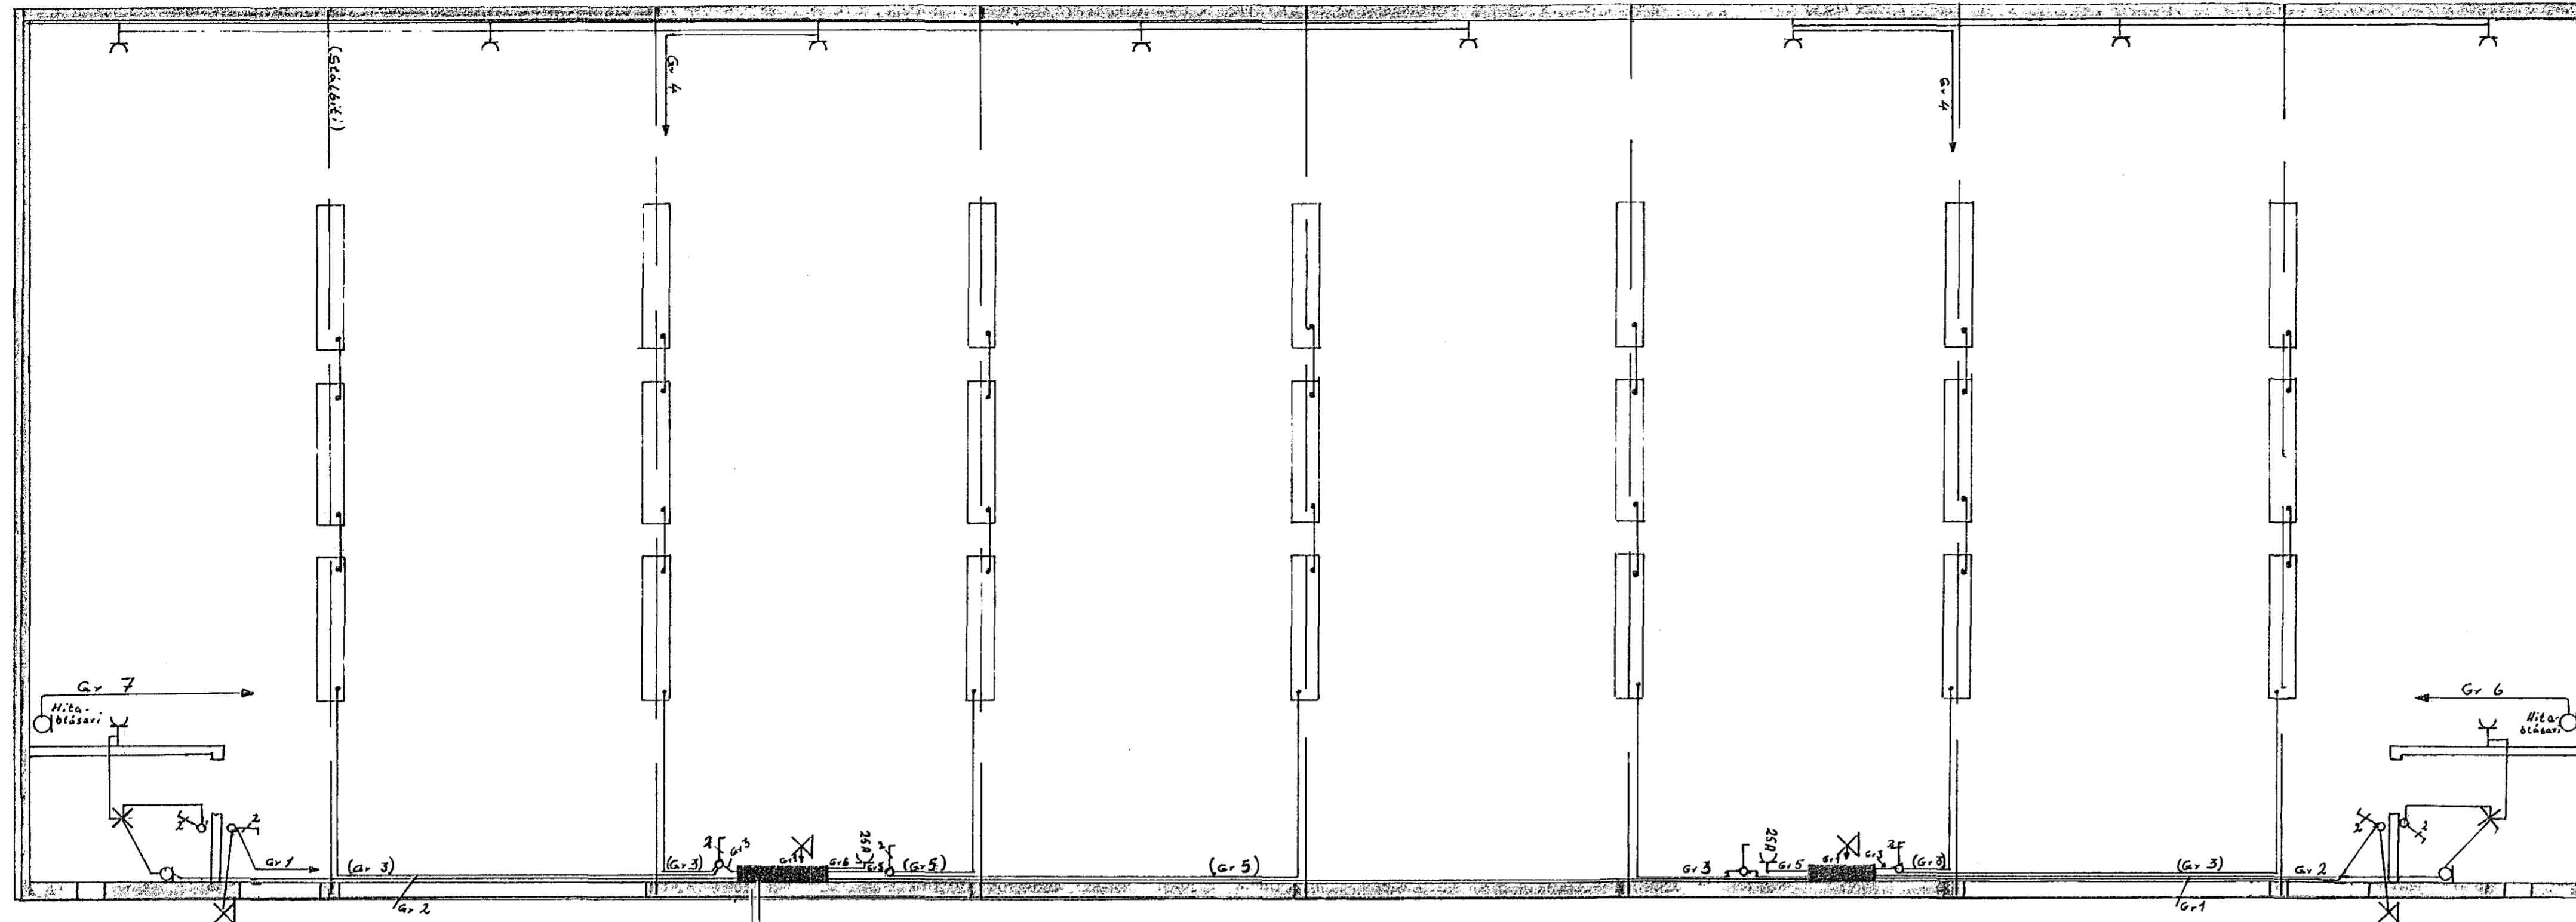


Húsvéltis nr. 2727 Teikning nr. 1943
 Samþykkt þ. 4. 2. 1981
 Í.H. RAFFVEITU HAFNARFIJARDAR
 Jóns Ástbjartsson
 Eittíttímaður rullanna

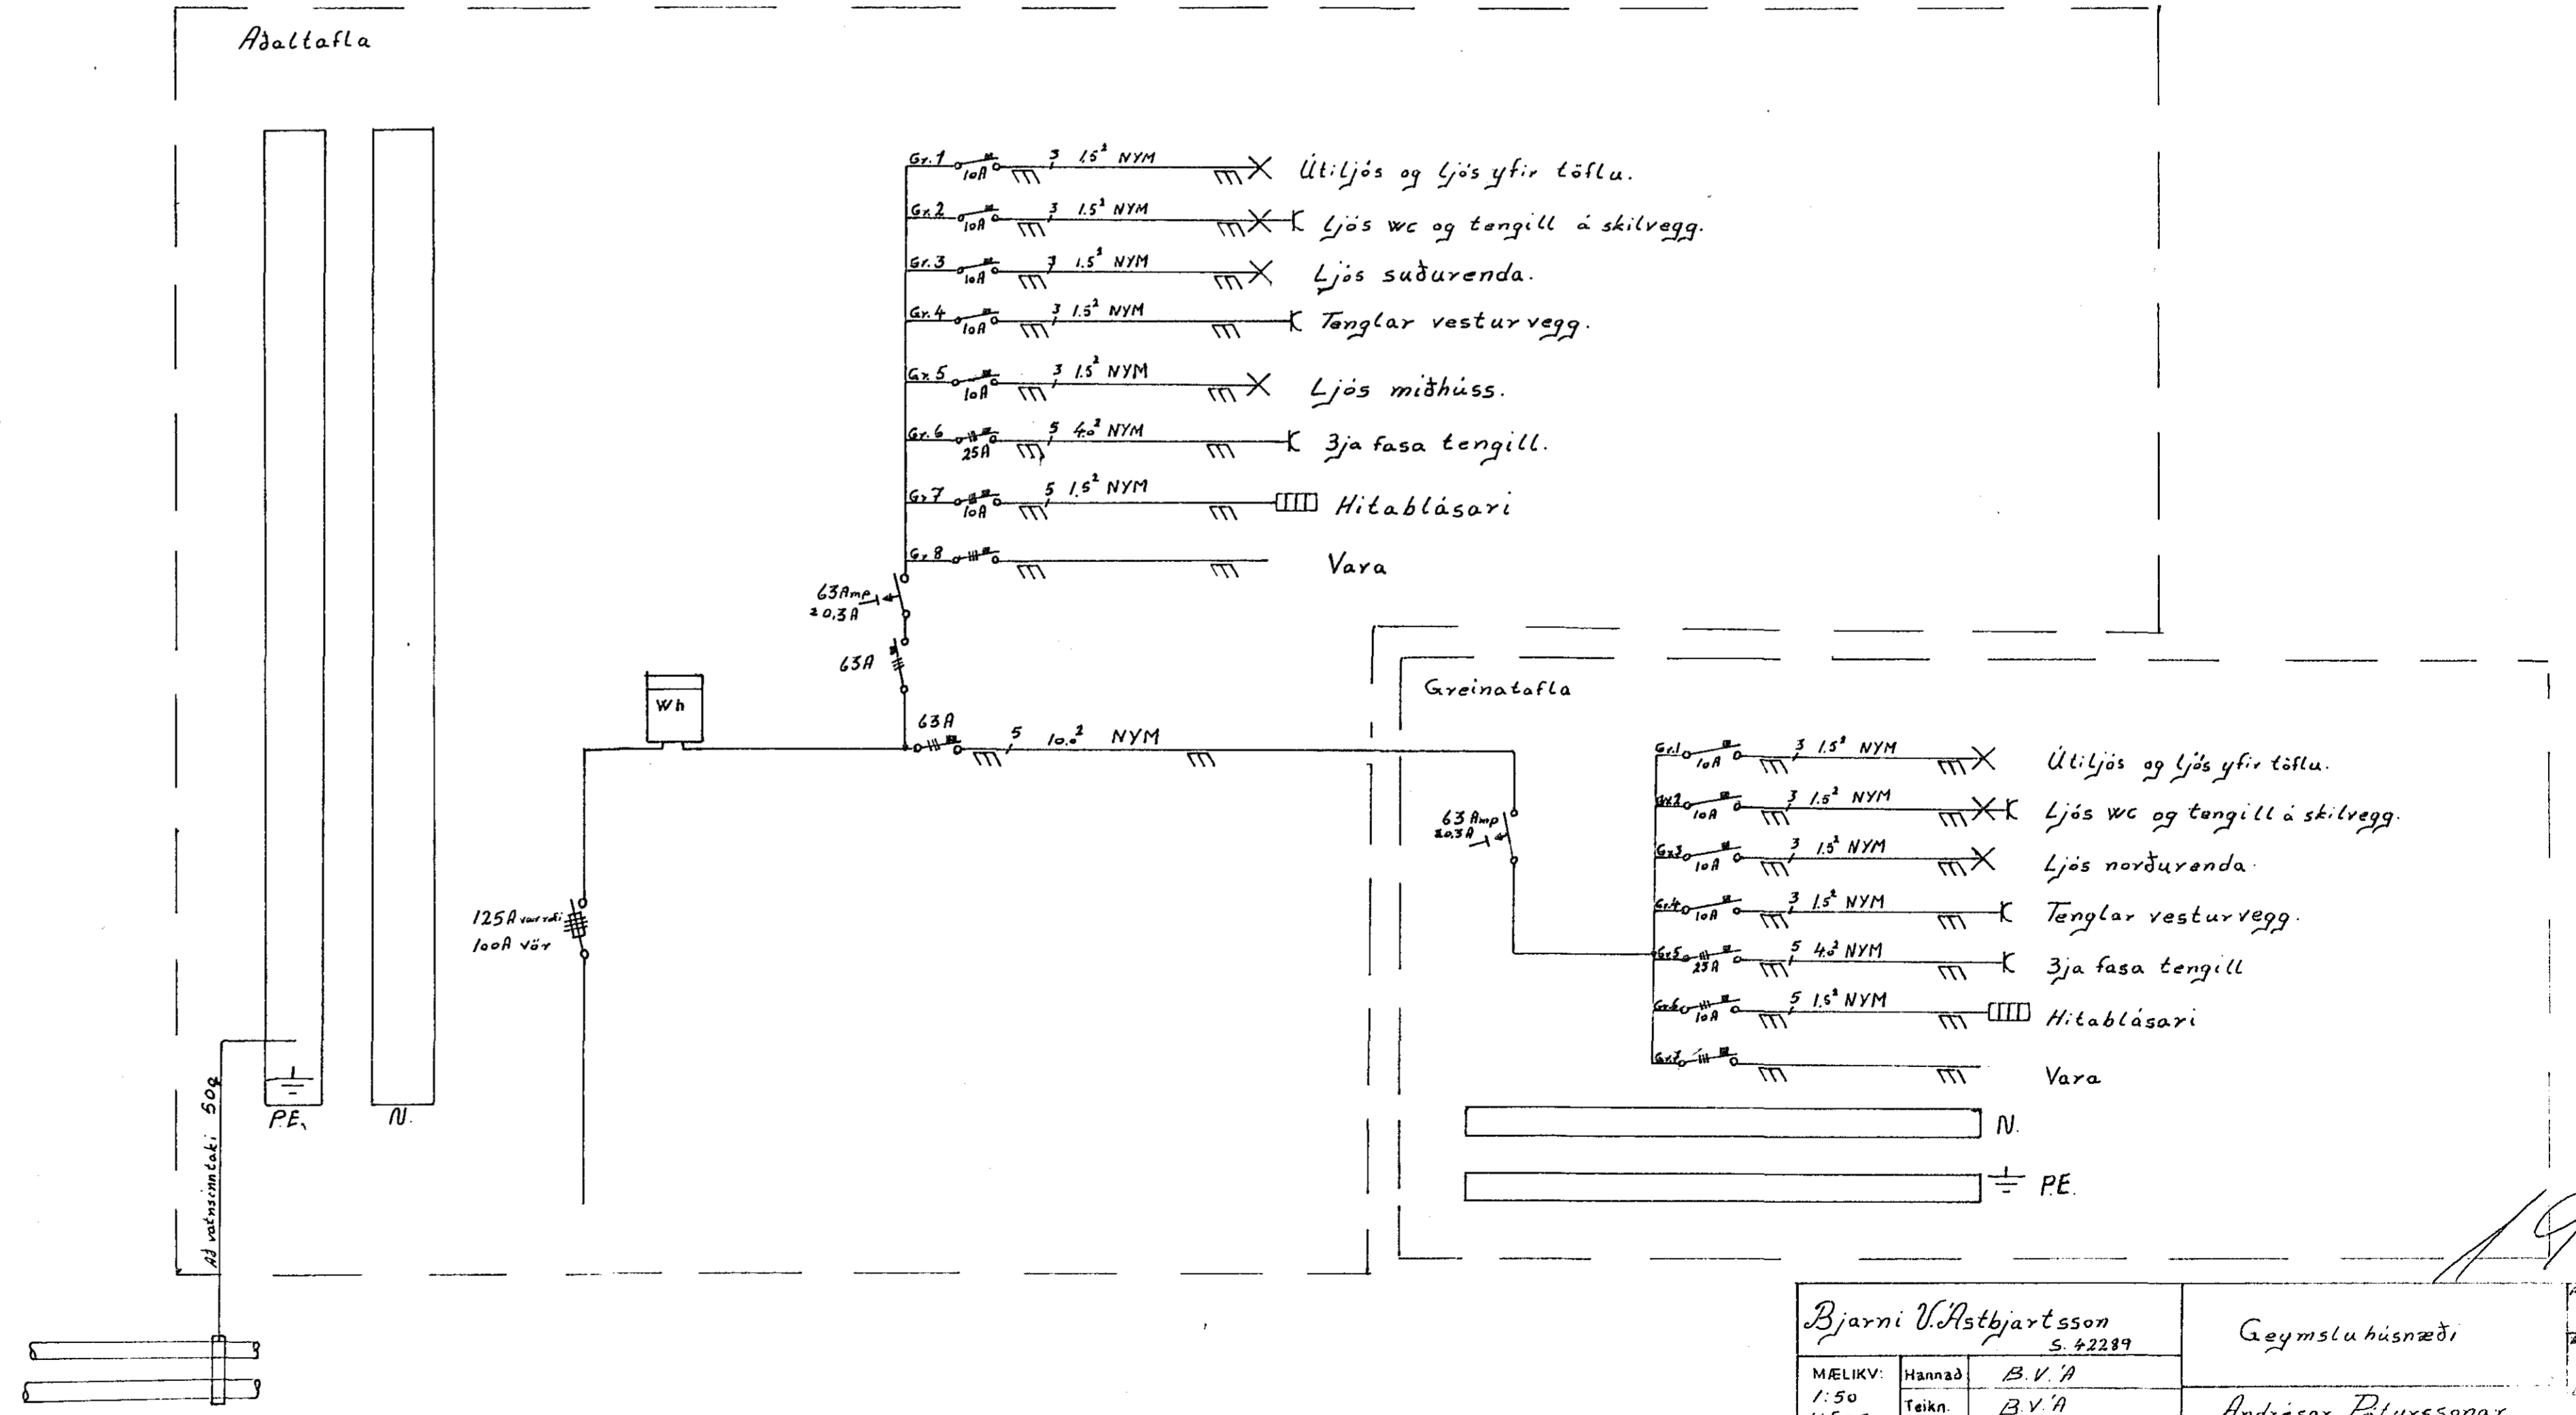

Skýringar:
 Rotar við töflu eiga að vera hl.ð við hl.ð hurdamegin við töflu.
 " skulu vera í hæð 110cm
 Ljós yfir töflum skulu vera á sömu grein og útljósir og kveikjást á sama stað
 Tenglar skulu vera í hæð 110cm
 Staðsetning tengla á skilveggjum ákvarðast úl frá brunastöngum
 Hitablásaradísir skulu vera í hæð 4m.
 Allar lagnir utanálsggjandi í kopalrennum eða rörum skulu vera NYM-strengjalagnir samkvæmt VDE eða samsvarendi staðli.

Íslands samþykki 3. 12. 1981
 Í.H. RAFFVEITU HAFNARFIJARDAR
 Þýðingartekni samþ. 23/1. 80
 Framvísað.
 Albert Míastíni

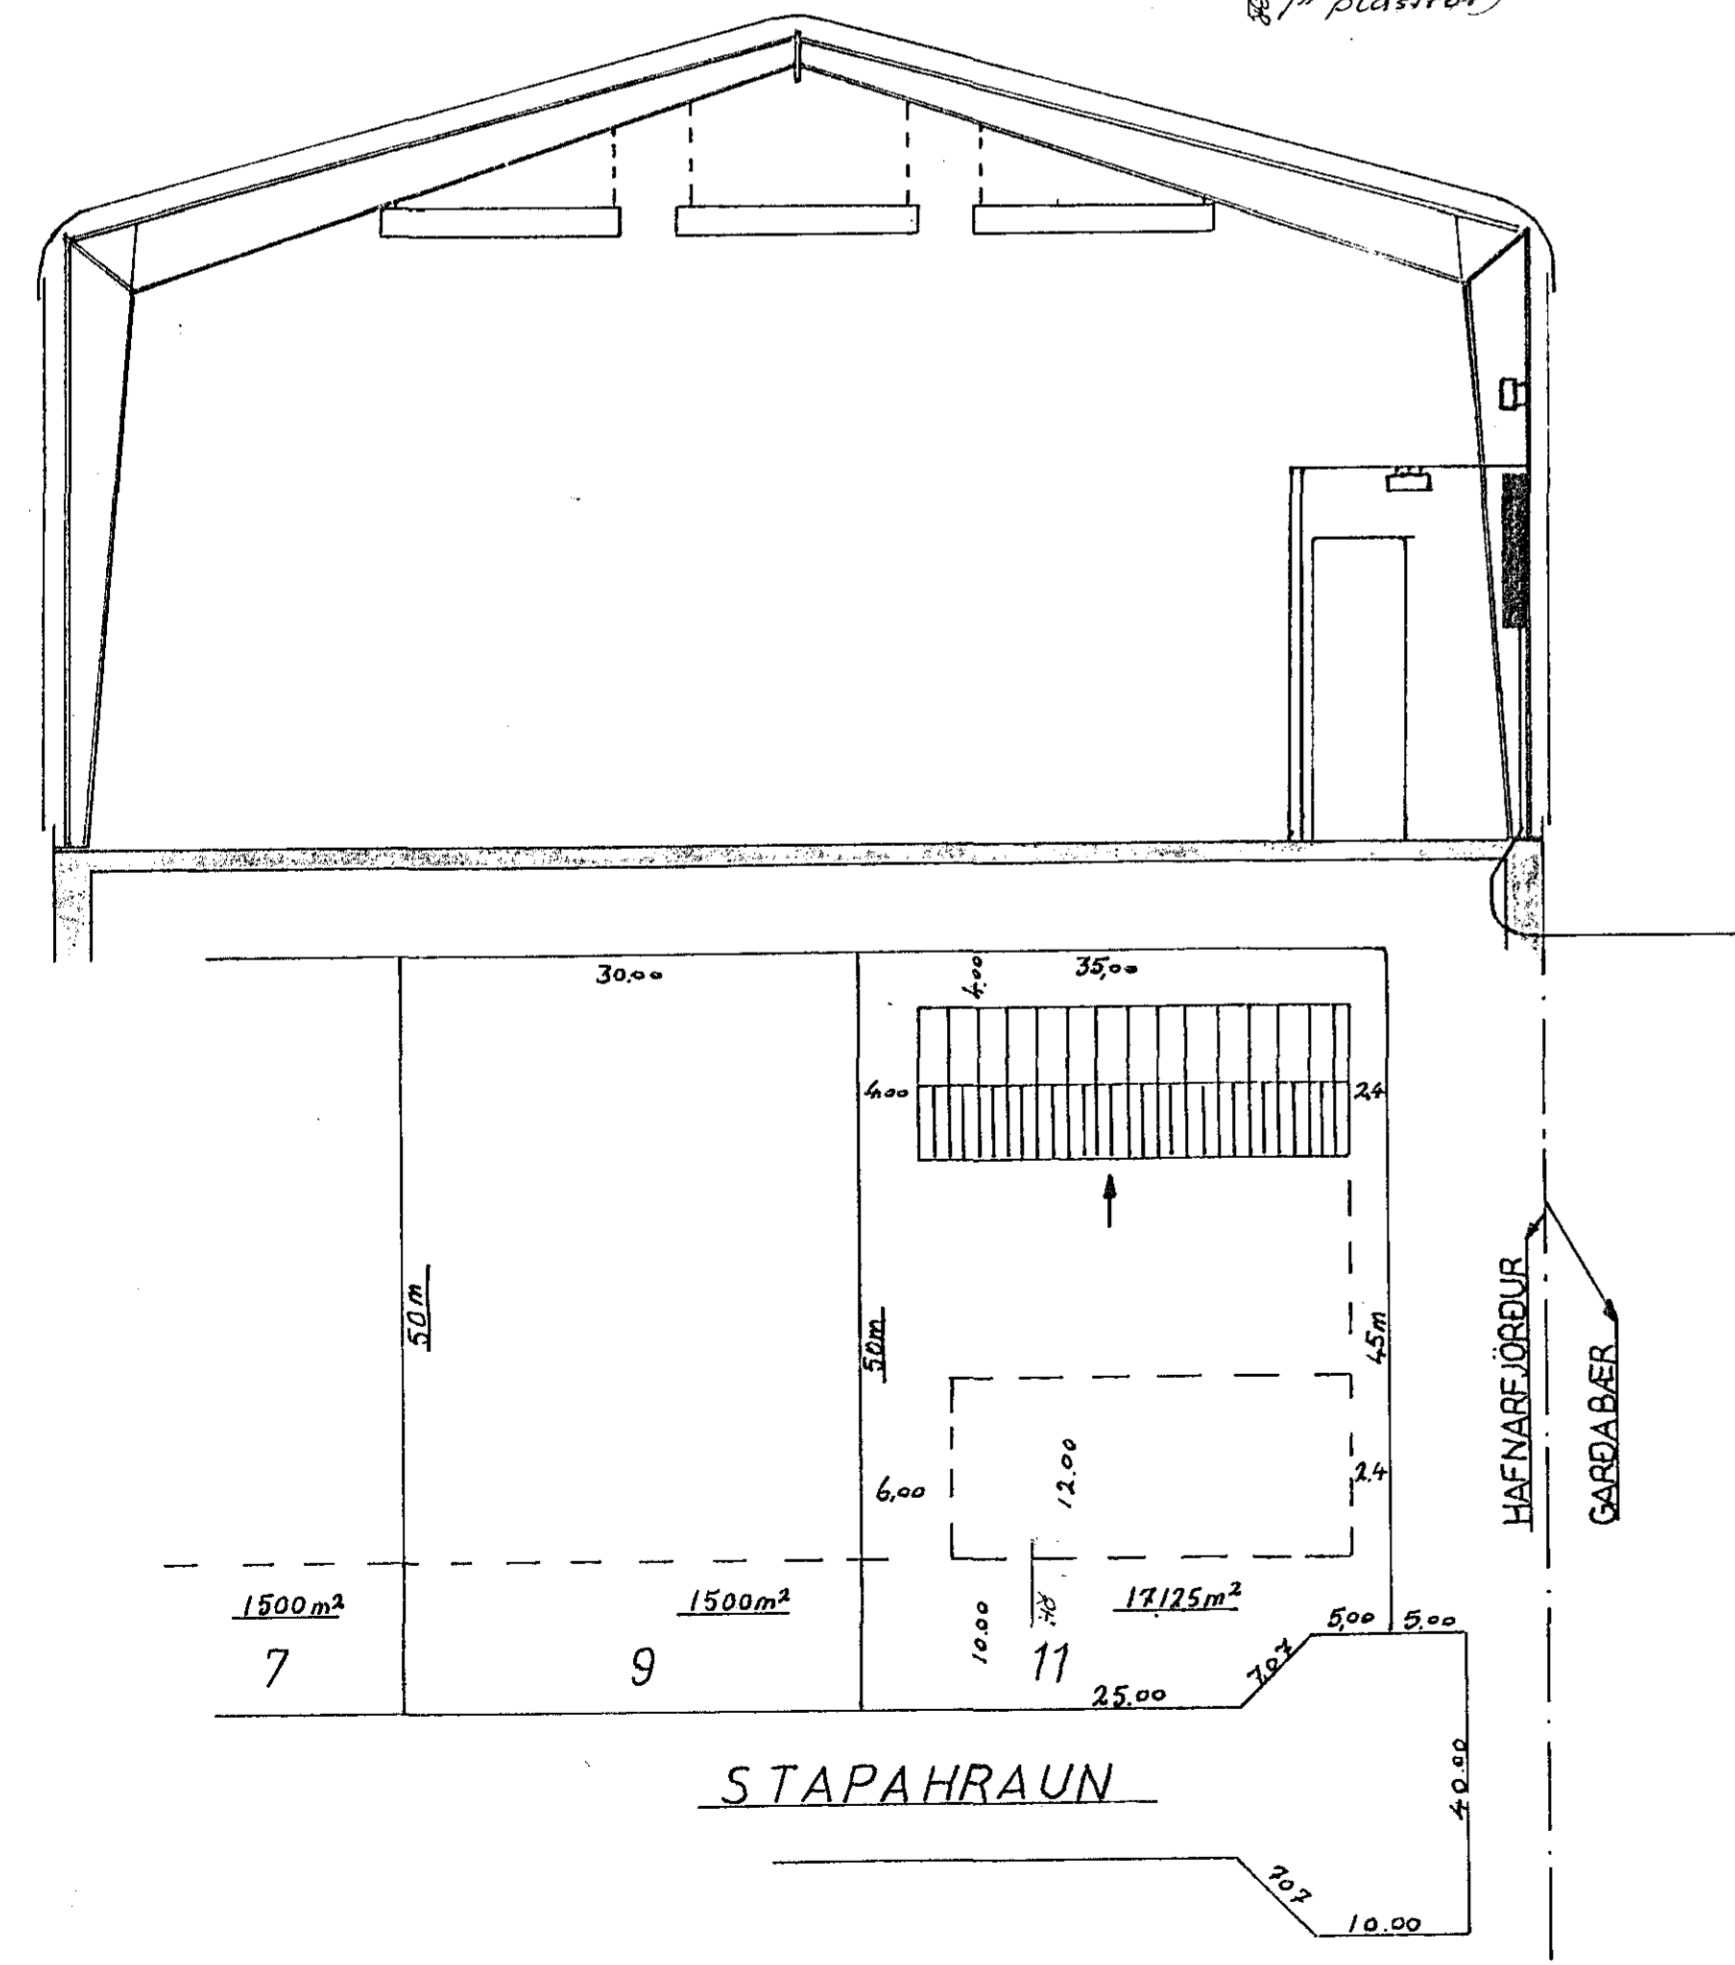

Bjarni U. Ástbjartsson S. 42239		Geymslu húsnæði
MÆLIKV: 1:50	Hannað B.V.A.	Andreas Pálssonar Stapahrauni II
1:500	Teikn. B.V.A.	
	Yfirt. Samþ.	

1943