


Mkv: 1:500



Skýringar:

Malstraumur rofa og tengla sé 10A
 Pipur séu $\frac{5}{8}$ " dír 1.5^2
 Hæð rofa sé 105 cm
 Hæð tengla í eldhúsí, þróttahúsí og bilgeymslu sé 105 cm
 Hæð tengla sé 20cm. Nema annars sé gefið.
 Öll hæðarmál eru miðas við fullfrágengin gölf
 Taka skal mál milliveggja s.k.a. smíðateikningu
 Adaltafla sé af rakapéttri gerd
 Binda skal saman vatnsinn tök og jardbinda
 badkar og sturtubotn.
 Útlýjs séu hringlaga med flótum kúfli

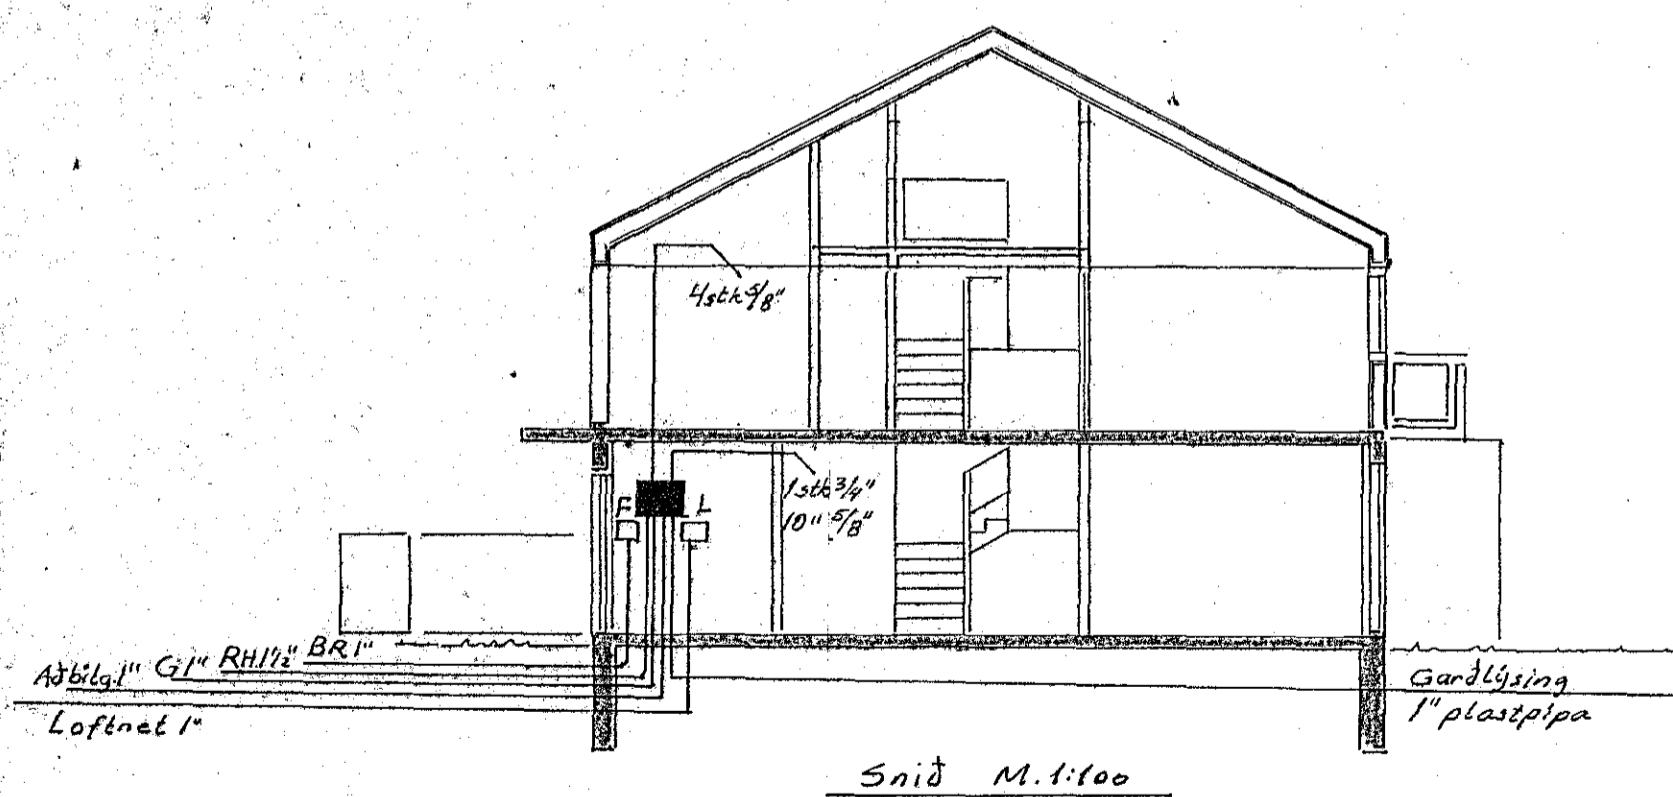