
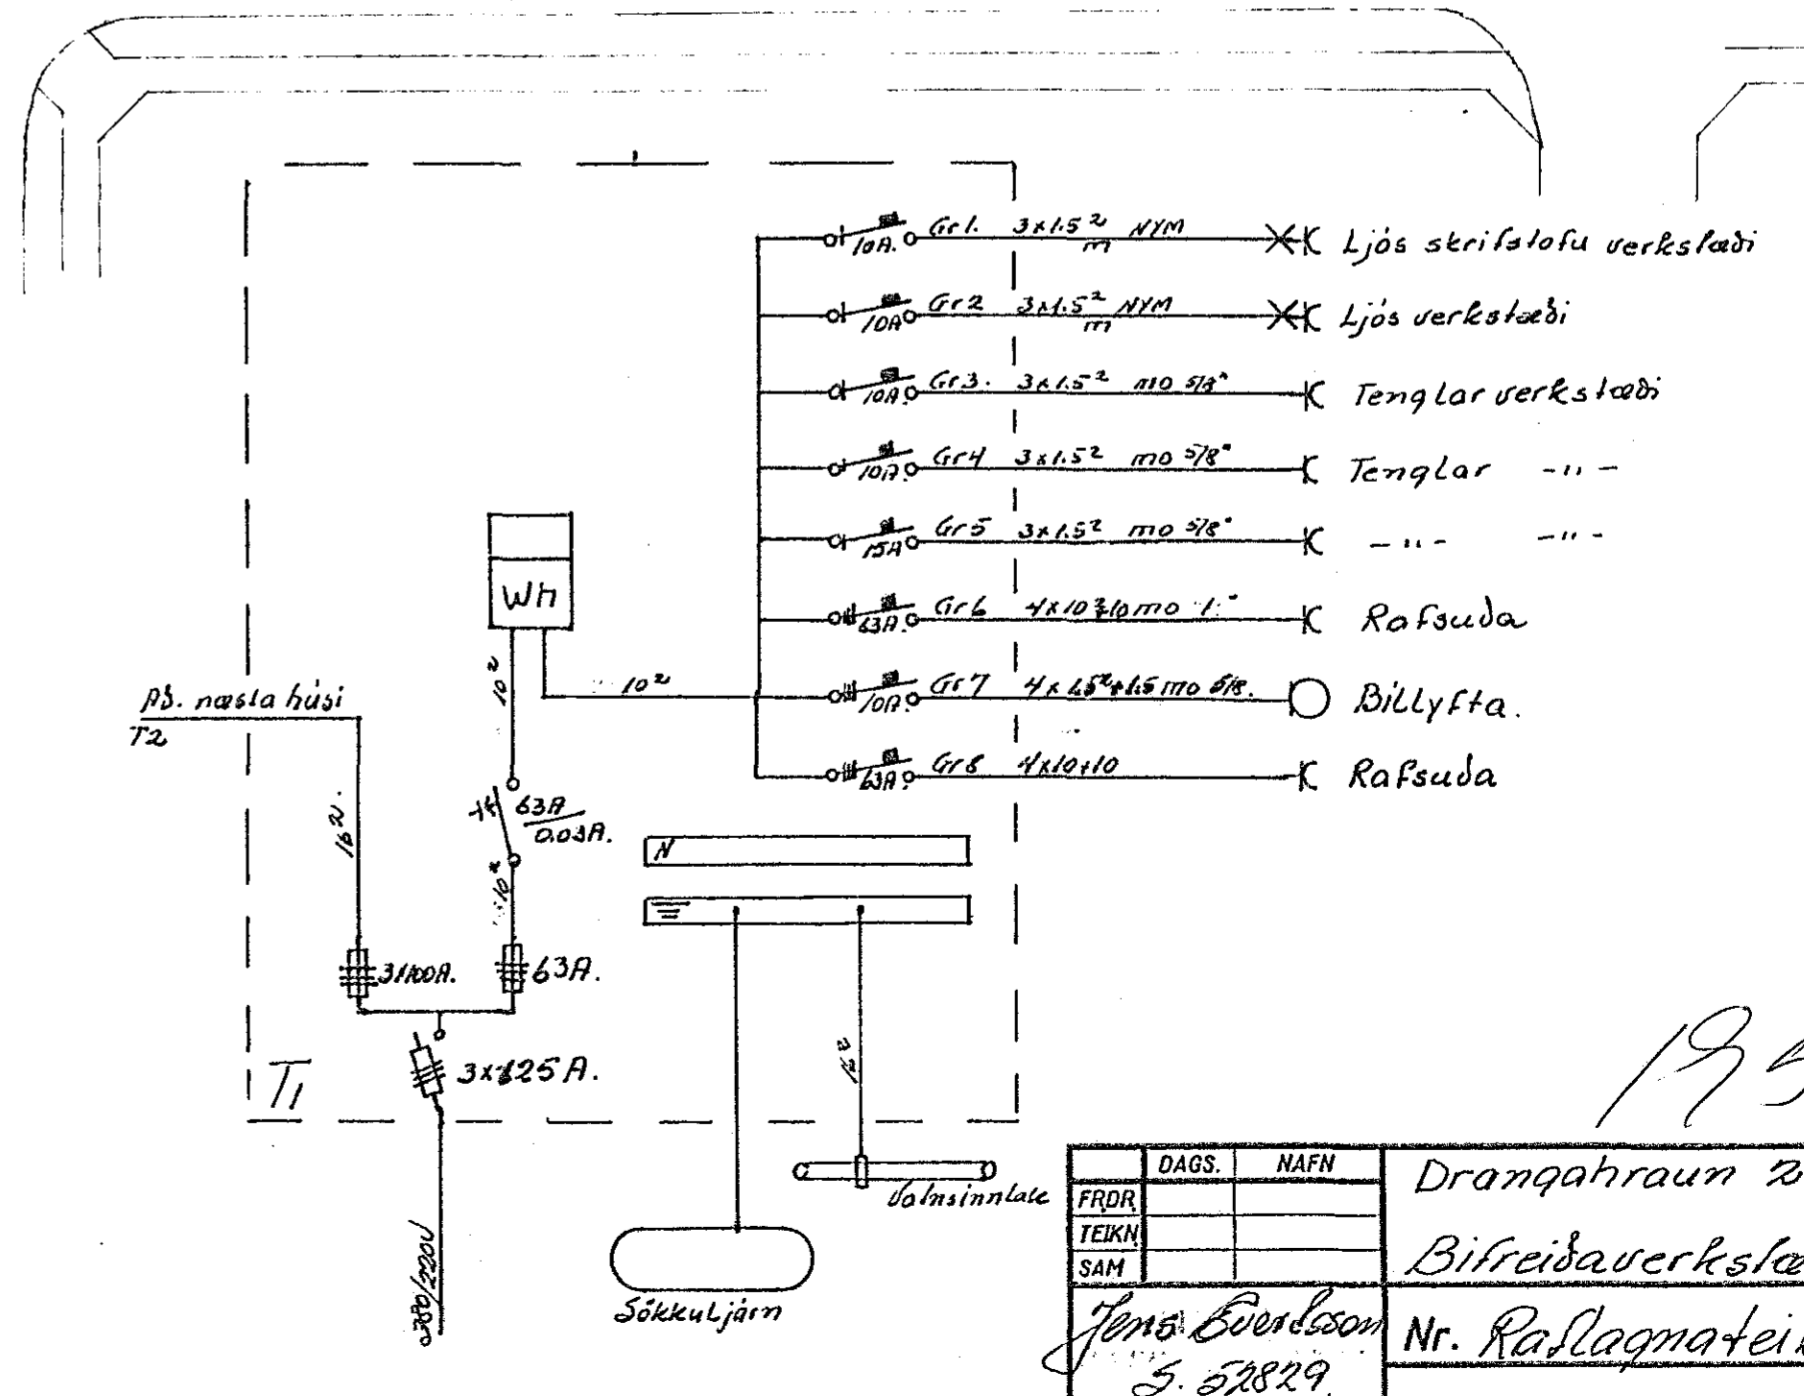
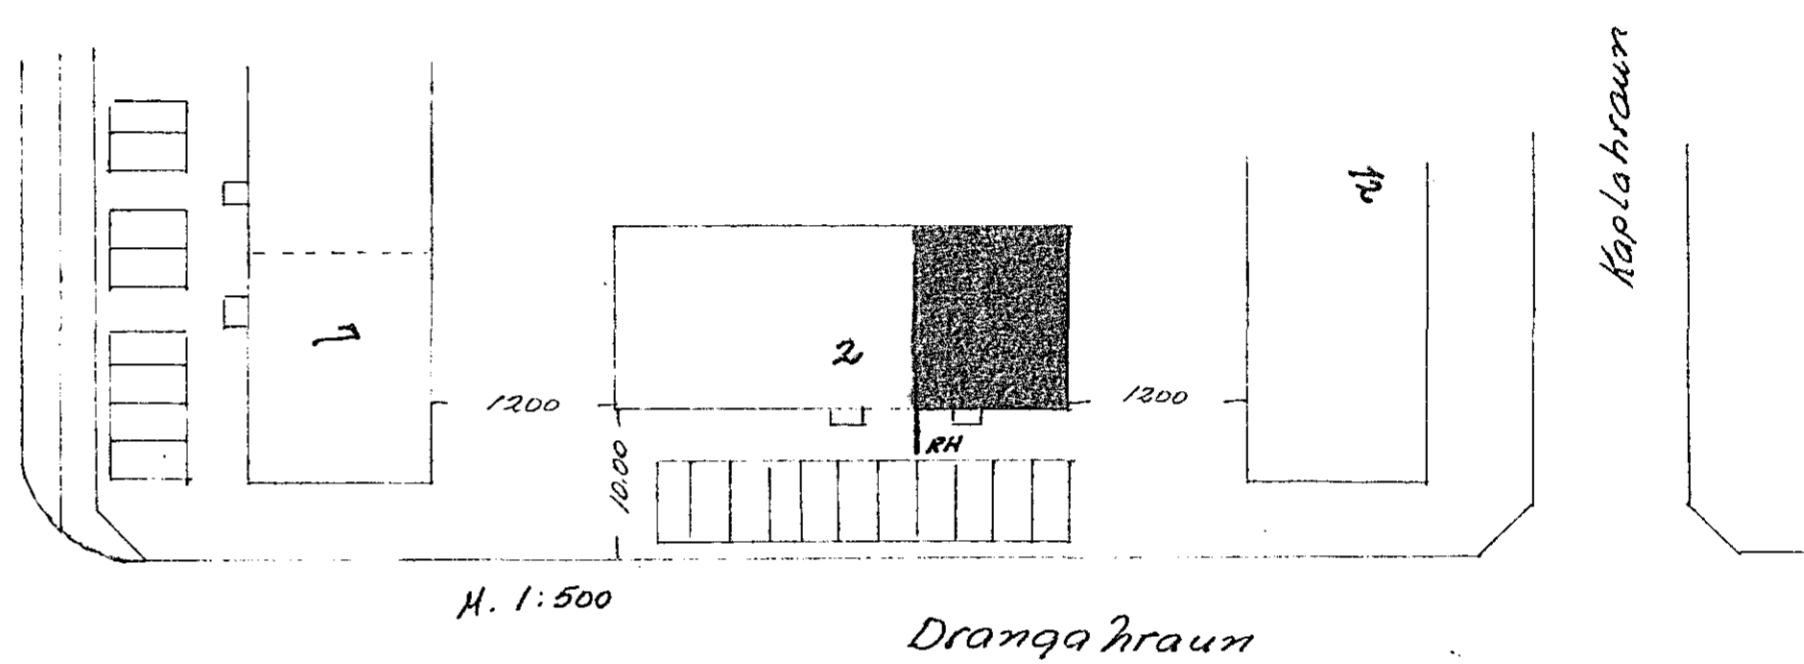
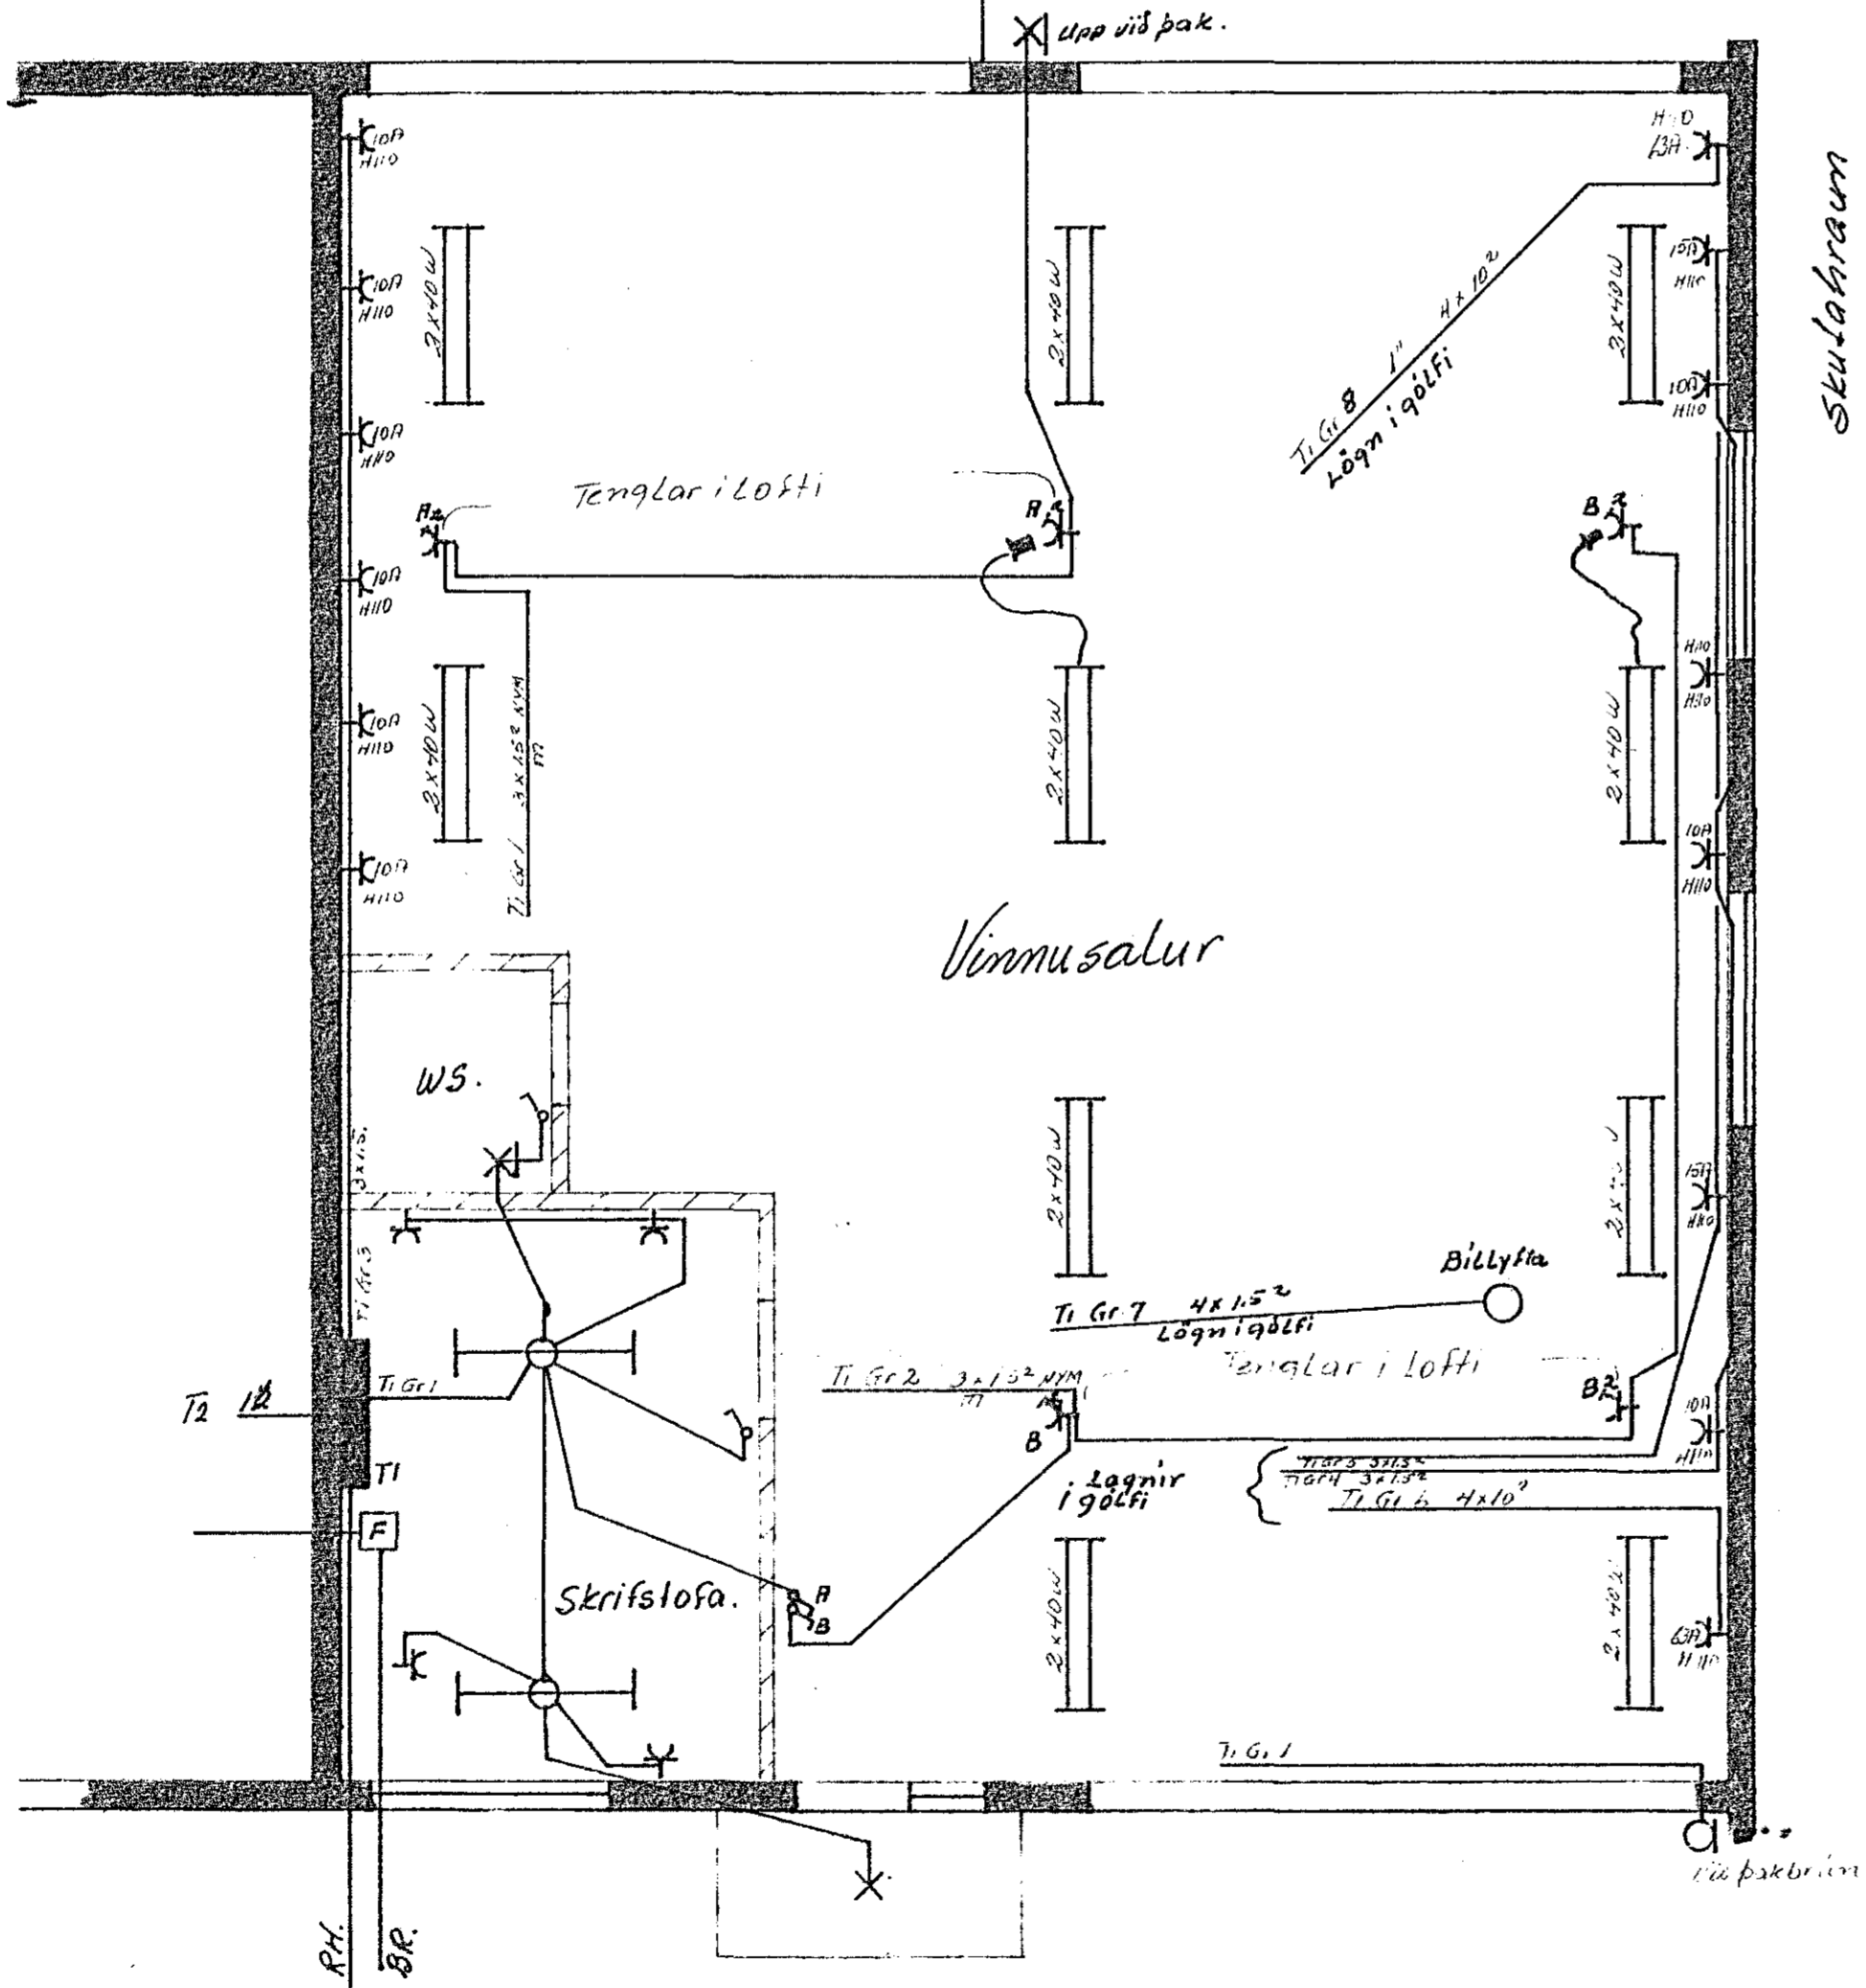


Skýringar
 Málstráumur rofa og tengla se 10A.
 Rör séu 5/8" vir 1.52
 Plaststrengir séu 1.52
 Ráðaltaða se No 115 frá J.B.P.
 Binda saman kalt og heilt vatn
 Jarðbinda skal í jarnagrind í sókklí

Húsvéita nr. 2785 Teikning nr. 1959
 Samþykkt þ. 14.5. 1981
 f.h. RAFFVEITU HAFNARFJARDAR
Albert Kristjánsson
 Eftirlitsmaður rannagna

Inntök samþykkt 14.5. 1981
 f.h. RAFFVEITU HAFNARFJARDAR
Albert Kristjánsson

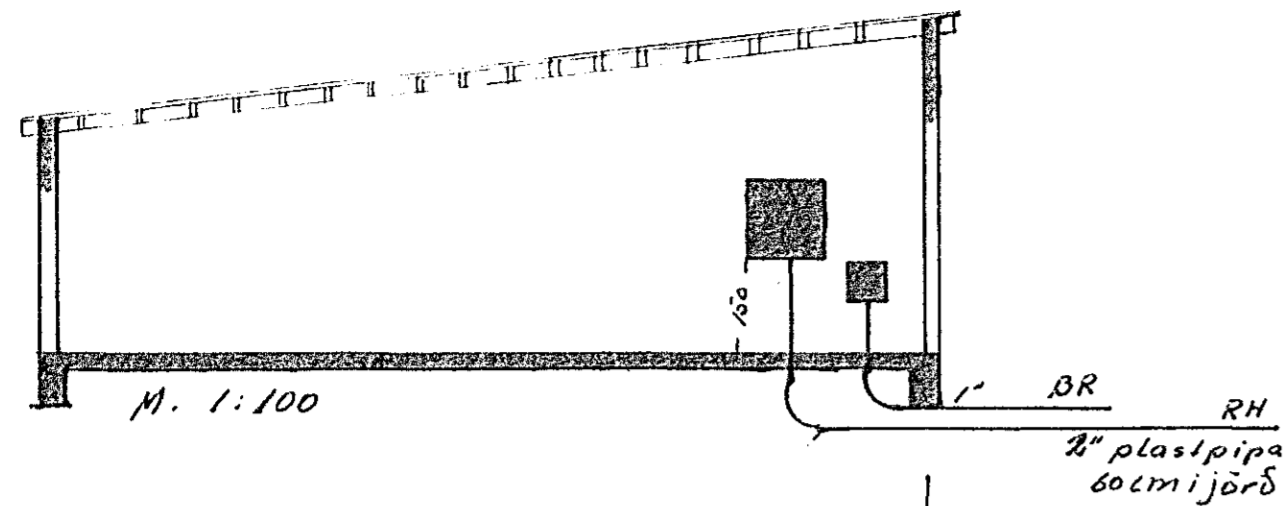

1959

DAGS.	NAFN	DRANGAHRÁUN 2	KVARÐI
FRDR		Bílfreidaverkstæði	1:50
TEIKN		Nr. Raðlagnateikning	
SAM			

Jóns Einarsson
 5. 5. 829