


Grunnmynd 1 hæð: 1/50

Skiringar

Hæð rofa skal vera 110cm  
 Hæð tengla skal vera 20cm  
 nema annars sé getið  
 F = simi T.v. = sjónvarp  
 D = dyrasimi.  
 T = tafla J.B.P. 114.

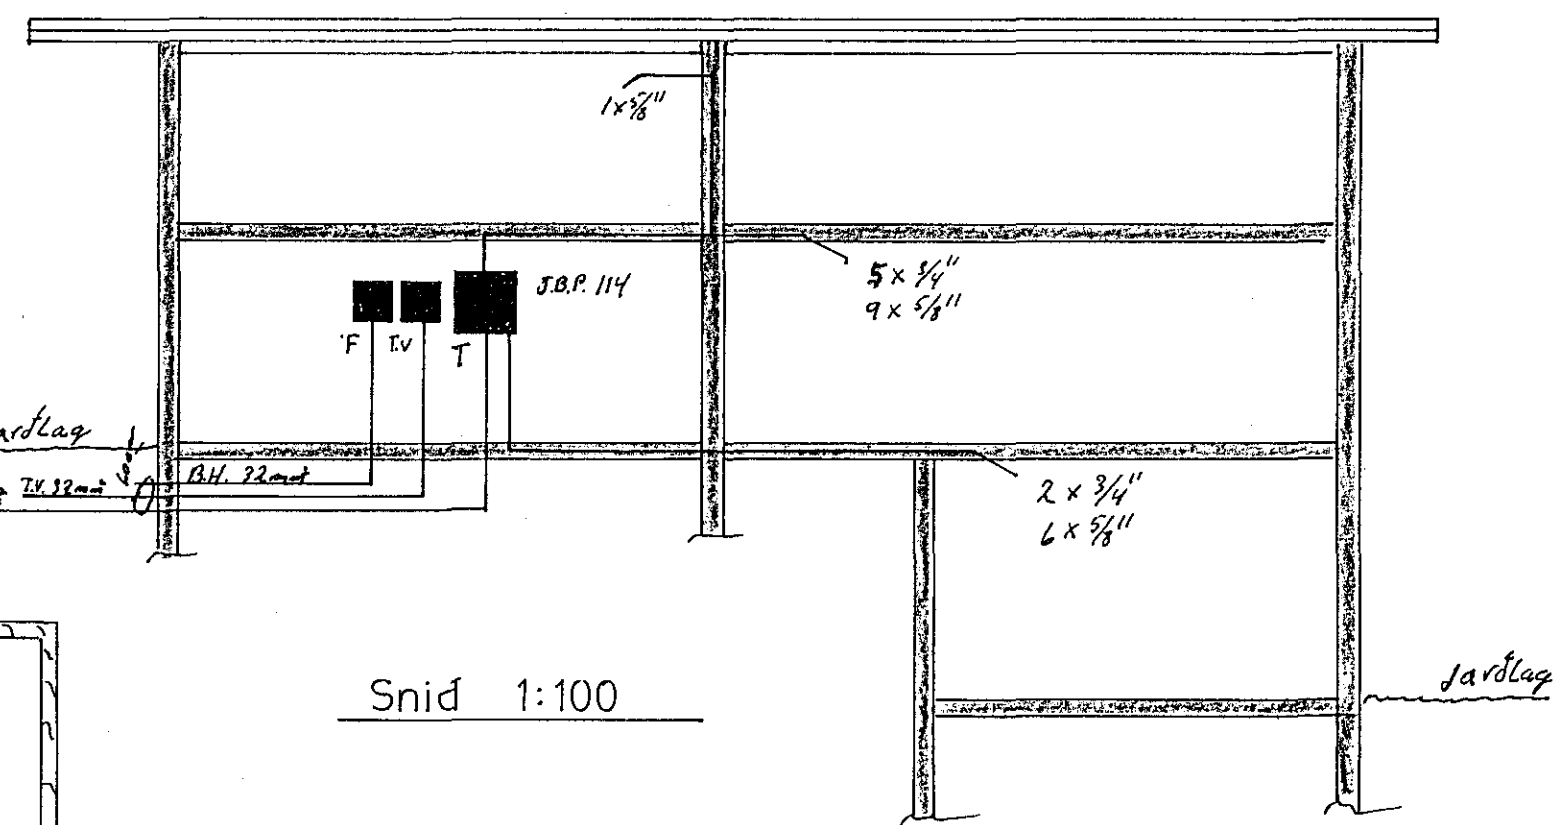

Snið 1:100

Preytingar	Fagrihvammur 11.	
N.R. Dags. ár. nafn	Teikn.	Nr. 48
	Haraldur Gunnarss.	Hannað: F.L.G.
		M: 1:50
		Dags. des. '80
		Bl. 2 af 3