


TÁKN OG SKÝRINGAR.


ALLar Lagnir eru huldar pipulagnir 16mm rár með 3x15² taugum sé annað ekki sýnt á grunnmynd og töflu mynd. Málstraumur ómerktis rafbúnaðar sé a.m.k. 10A. ÖLL mál í sm. og miðast víð fullfrágingid gölf. Refar í hæð 100sm. Tenglar í hæð 200sm. } sé annað ekki sýnt. Búnaður skal vera af gerð ELKO. Tenglar víð - Raflista skulu vera utanliggjandi.

- T1 Tafli í bilskúr utanliggjandi af gerð ASEA Multi Compact.
- X GR 12 Lagn frá töflu grein 12.
- L Loftnetstengingh.
- S Simatengingh.
- F Flúrlampi gerð JK. 7126/22 í eldh. og þvottah.

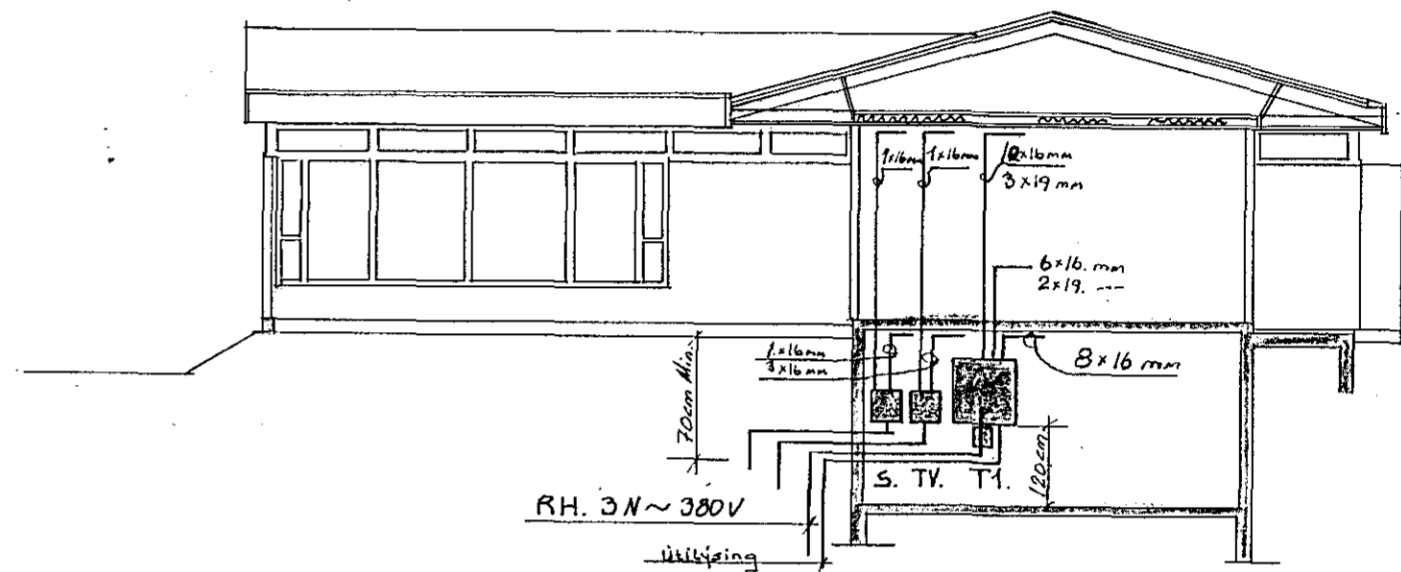

snid

M= 1:100

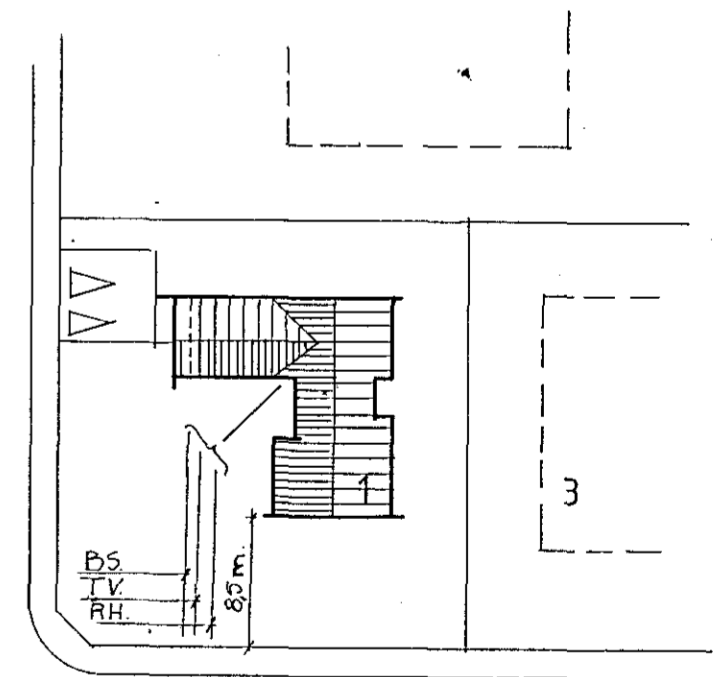

FAGRIHVAMMUR

M= 1:500

Teikn. Kristinn Jóhannsson Tæknifr.	FAGRIHVAMMUR 1.
M = 1:50	RAFLOGN. Grunnmynd kjallari Snid. Afstada.
Dags. 80-12-15.	NR. 0.002.2. Blad 2 af 2.