
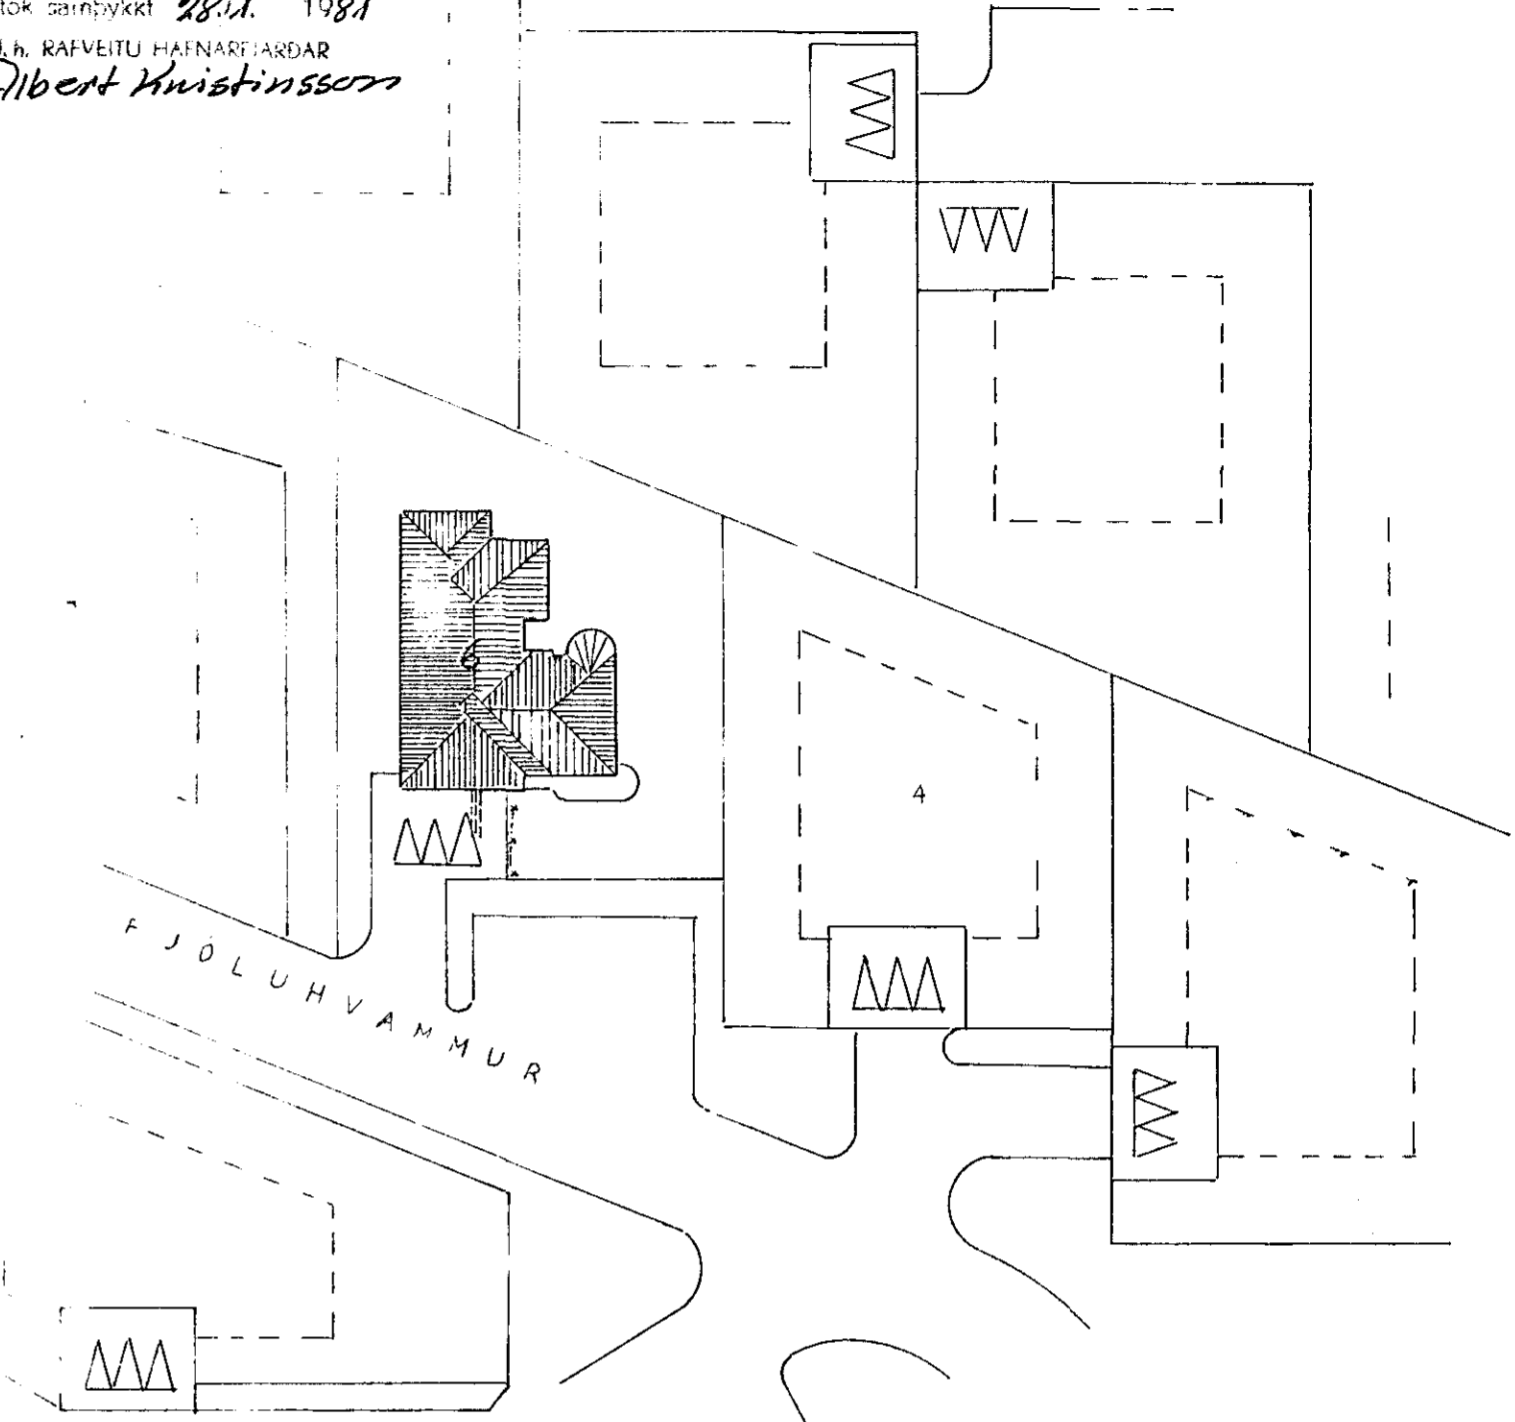


Húsvéita nr. 2725 Teikning nr. 1341
 Samþykkt þ. 29. 1. 1981
 f.h. RAÞVEITU HAFNARFJARDAR
 Albert Knústinnsson
 Eftirlitsmaður raflagna

Lausnir samþykkt 28.11. 1981
 f.h. RAÞVEITU HAFNARFJARDAR
 Albert Knústinnsson

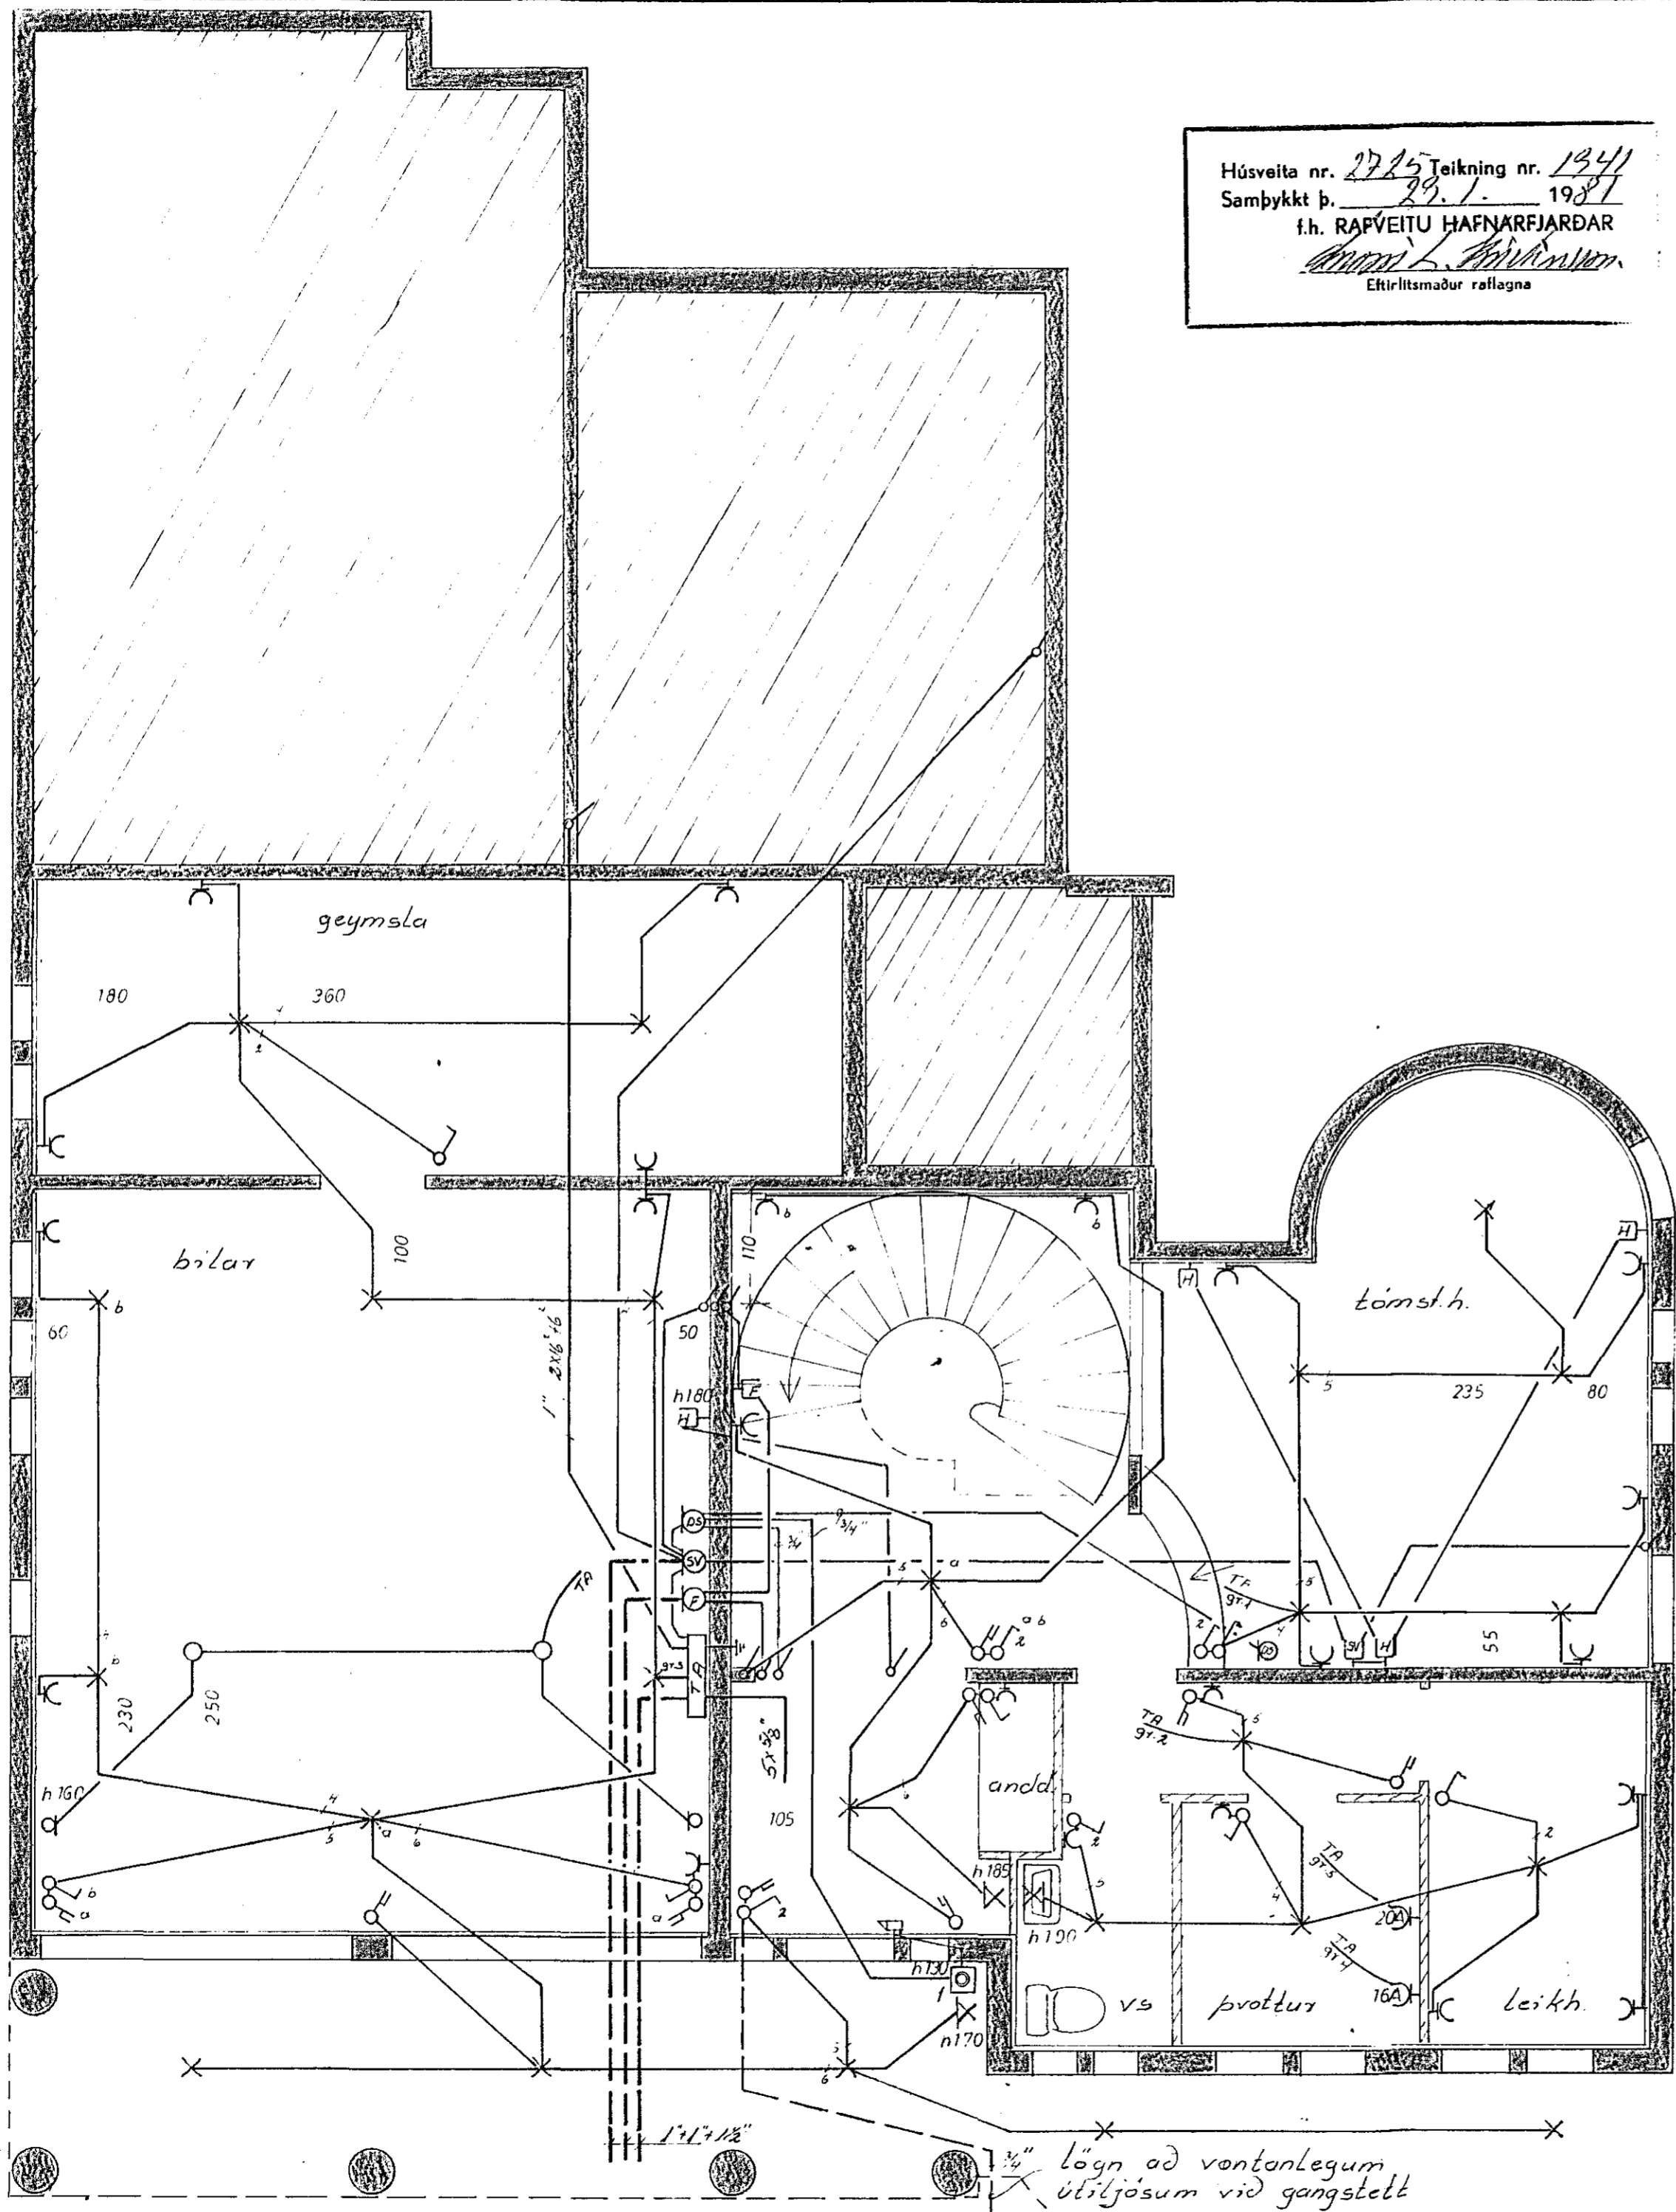

afstöðumynd
 1:500

1941

FJÓLUHVAMMUR 6		
raflögn	verk 8011	no 1/4
kjallari afstöðumynd	mál 1:500	days sept'80
		hannað 661
GUÐMUNDUR GEIR JÓNSSON		MTEI

lagn að vortanlegum
 útljósnum við gangstétt