


1. HÆÐ, GRUNNMYND 1:50

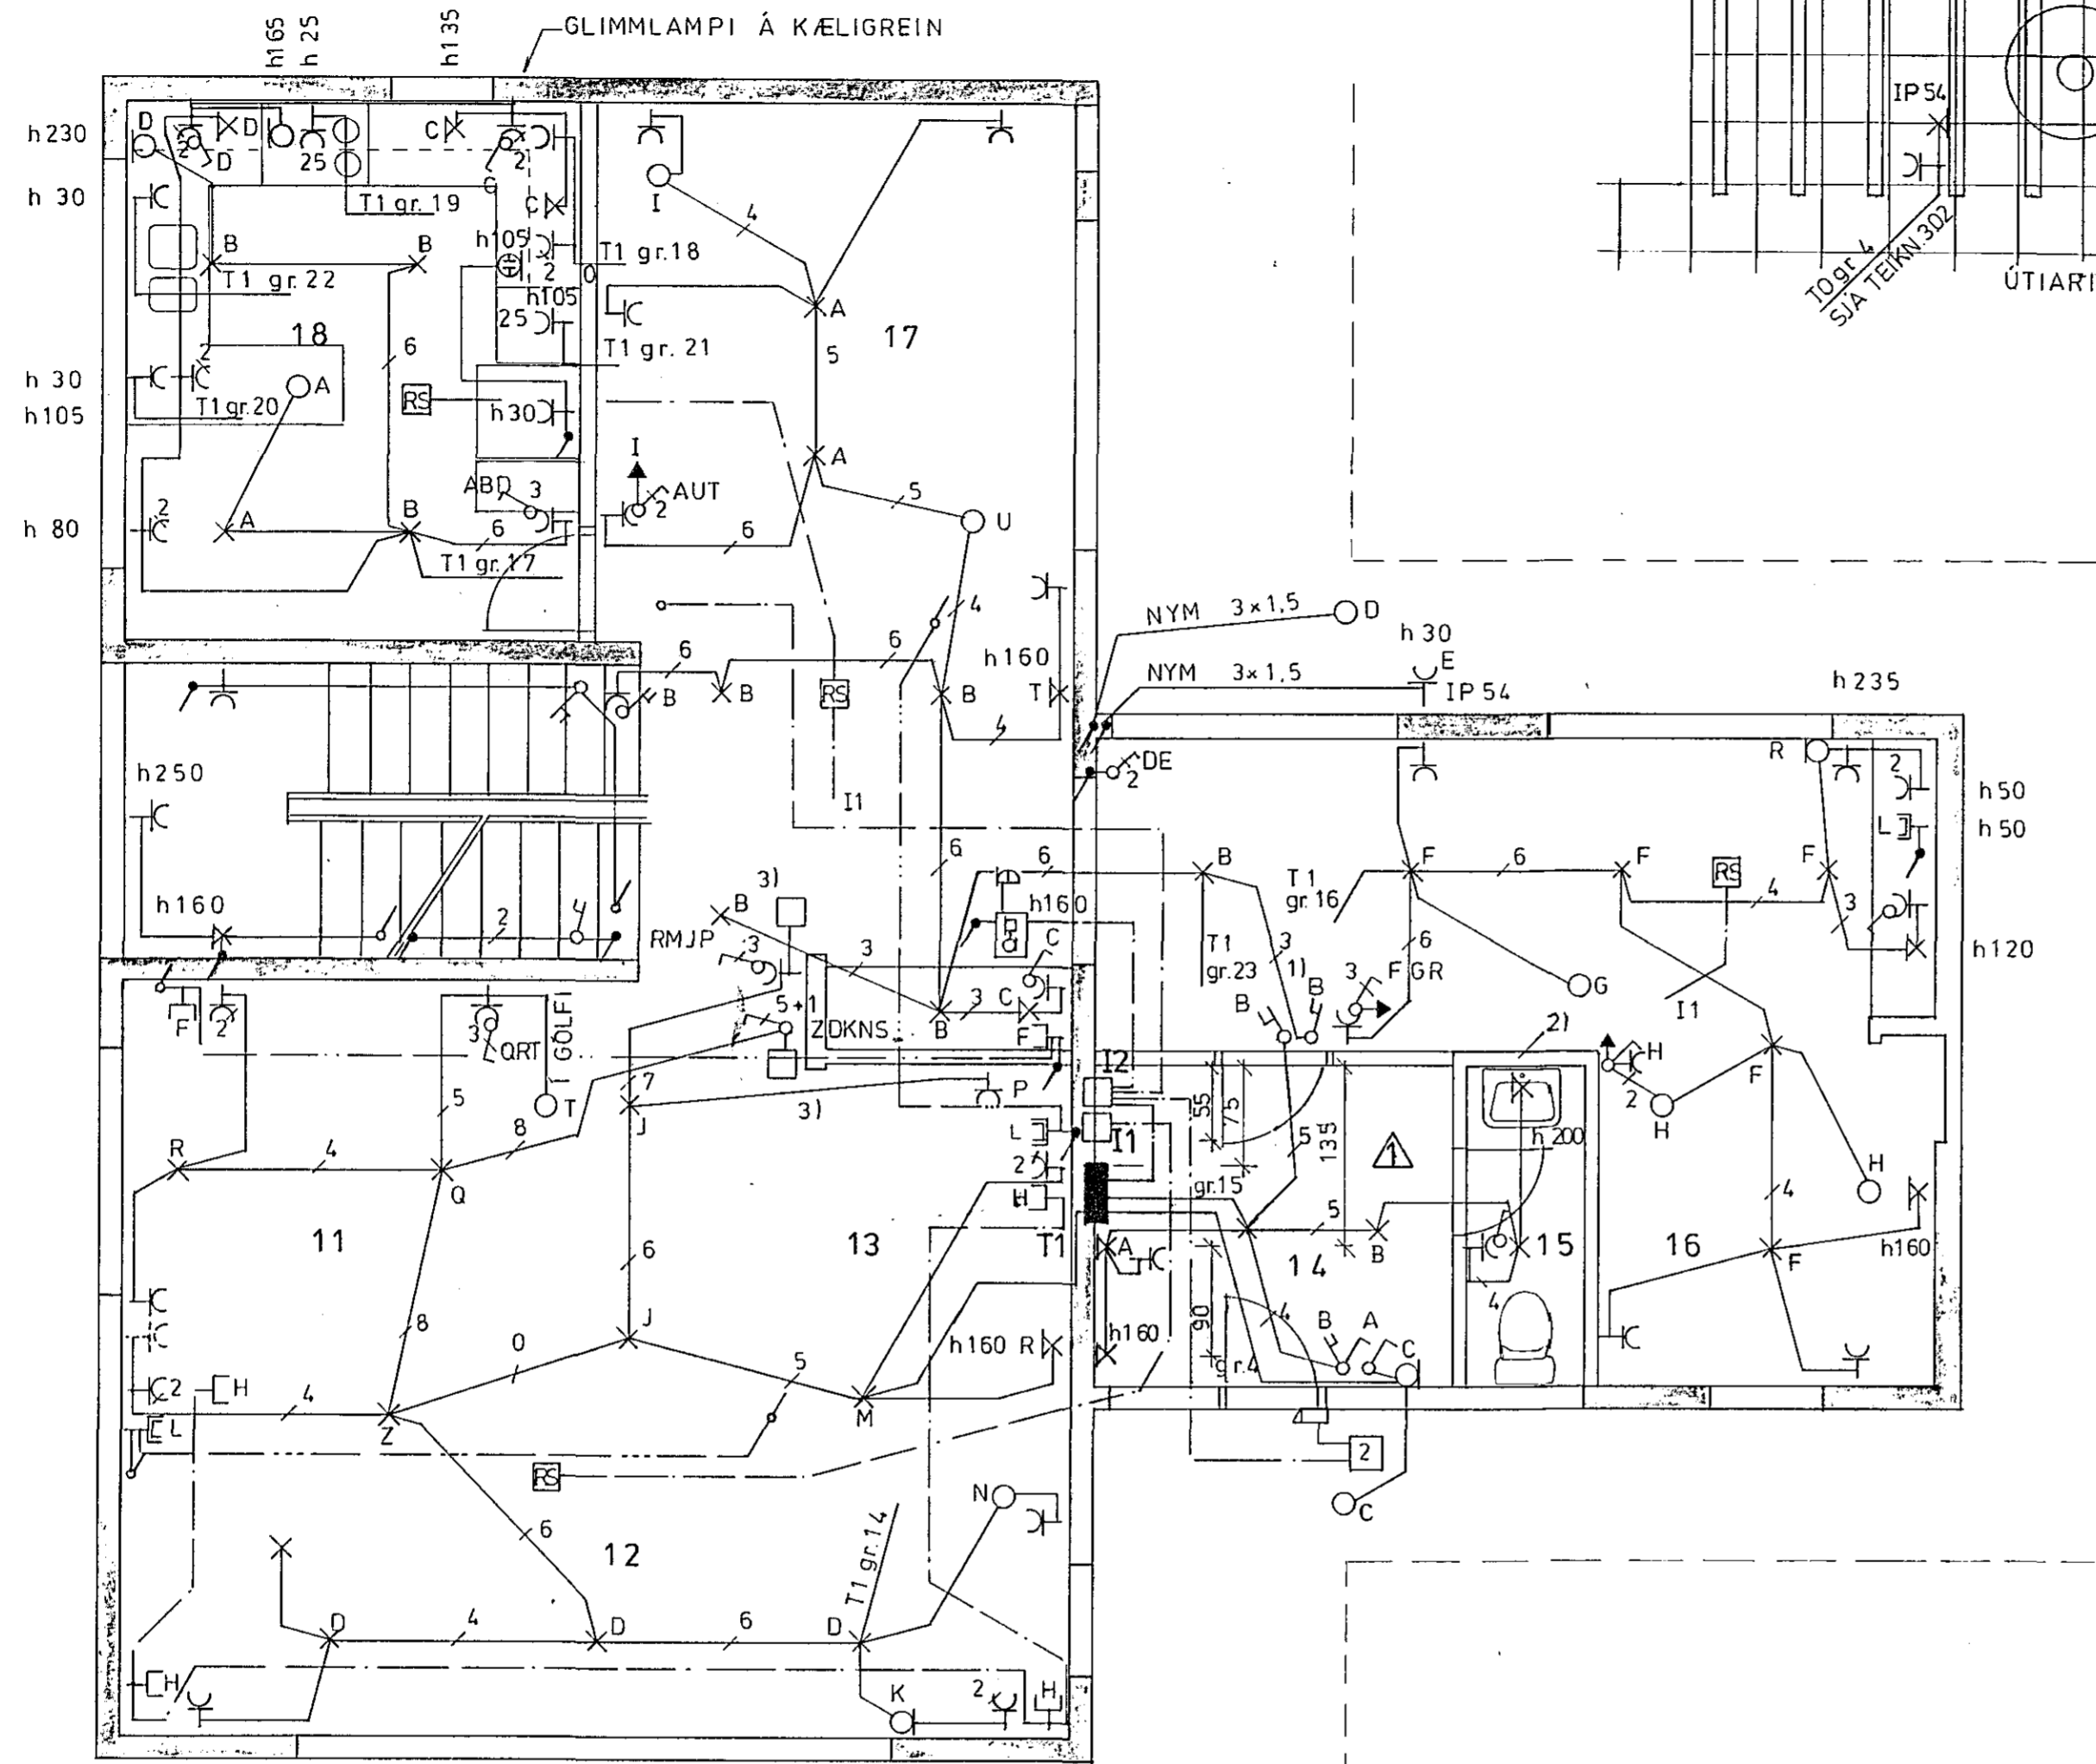

SKÝRINGAR

HÆÐ TENGLA 15 cm  
 HÆÐ ROFA 100 cm  
 HÆÐ MIÐUÐ VIÐ FULLFRÁGENGIN GÓLF  
 PÍPUR ÁÆTLADAR 5/8" PLAST OG VÍR 3x1,5<sup>2</sup>  
 MÁLSTRAUMUR ROFA OG TENGLA 10 A  
 ÖLL MÁL ERU Í cm.

TENGLAR UTANHÚS HAFI VÖRN IP 44 EÐA MEIRI  
 ROFAR OG TENGLAR AF TICINO GERÐ EÐA SASVARANDI.  
 DÓSIR FYRIR LOFTNET HRINGLAGA.  
 TENGLAR F. VÉLAR Í ÞVOTTAHÚSI SÉU SCHUKO GERÐAR IP 44  
 ÞAR SEM MARGIR TENGLAR ERU SAMAN LIGGI ÞEIR  
 Í LÁRÉTTRI RÖÐ.

- I1 10x10x7 h150 F. R. KERFI
- I2 10x10x7 h150 F. D. KERFI
- 1) GLER VIÐ LOFT RÖR KOMI Í HEILAN VEGG 2)
- 2) HEILL VEGGUR
- 3) 2222UJ - BUSCH - JAGER DIMMER 1200 W EINN FYRIR  
 HVORA GREIN. SÉRSTAKAR DÓSIR.
- 11 VINNUHERBERGI
- 12 STOFA
- 13 STOFA
- 14 ANDDYRI
- 15 SNYRTING
- 16 ARINNSTOFA
- 17 BORDSTOFA
- 18 ELDHÚS

				<b>VST</b> VERKFRÆÐISTOFA SIGURÐAR THORODDSEN hf. VERKFRÆÐIRÁÐGJAFAR FRV				<b>TRYGGVI ÓLAFSSON</b>						
				105 Reykjavík, Ármúli 4 Sími: (91) 8 44 99 Fjarriti: 2040 vst is 600 Akureyri, Glerárgata 36 Sími: (96) 2 25 43 310 Borgarnes, Berugata 12 Sími: (93) 73 17 400 Ísafjörður, Fjarðarstræti 11 Sími: (94) 37 08				HÁIHVAMMUR 13, HAFNARFIRÐI RAFLAGNIR 1. HÆÐ						
Teikn.nr.	Tilvísun á teikningu	Br.	Dags.	Eðli breytingar	Br.	Yf.	Samb.	Hannað V.P.	Teiknað E.R.S.	Yfirfarið J.G.	Samþykkt <i>Pállar Pétursson</i>	Dagsetning FEB. 1980	Verk nr. 79.079	Teikn. nr. 3.03 1
			23.07.80	STAÐSETN. TÖFLU, LJÓSA, ROFA	V.P.	VP								