
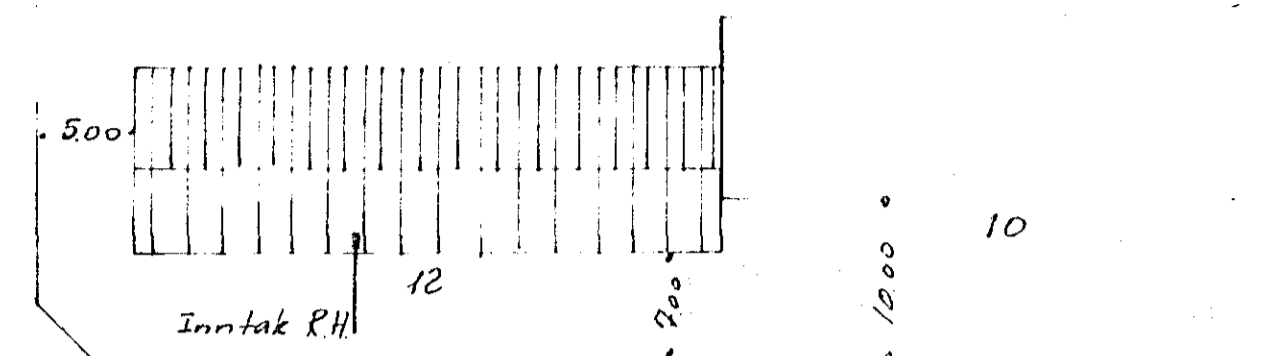




lunök samþykkt 30. 10. 1980
 f. h. RAFVEITU HAFNARFIJARDAR
 Byggingartekn. samþ. 3/10/79
 framversad.
 Albert Kristinsson

Húsvæita nr. 2696 Teikning nr. 1911
 Samþykkt þ. 30-11-1980
 f. h. RAFVEITU HAFNARFIJARDAR
 Jón Þorsteinsson
 Eftirlitsmaður rafhlagna

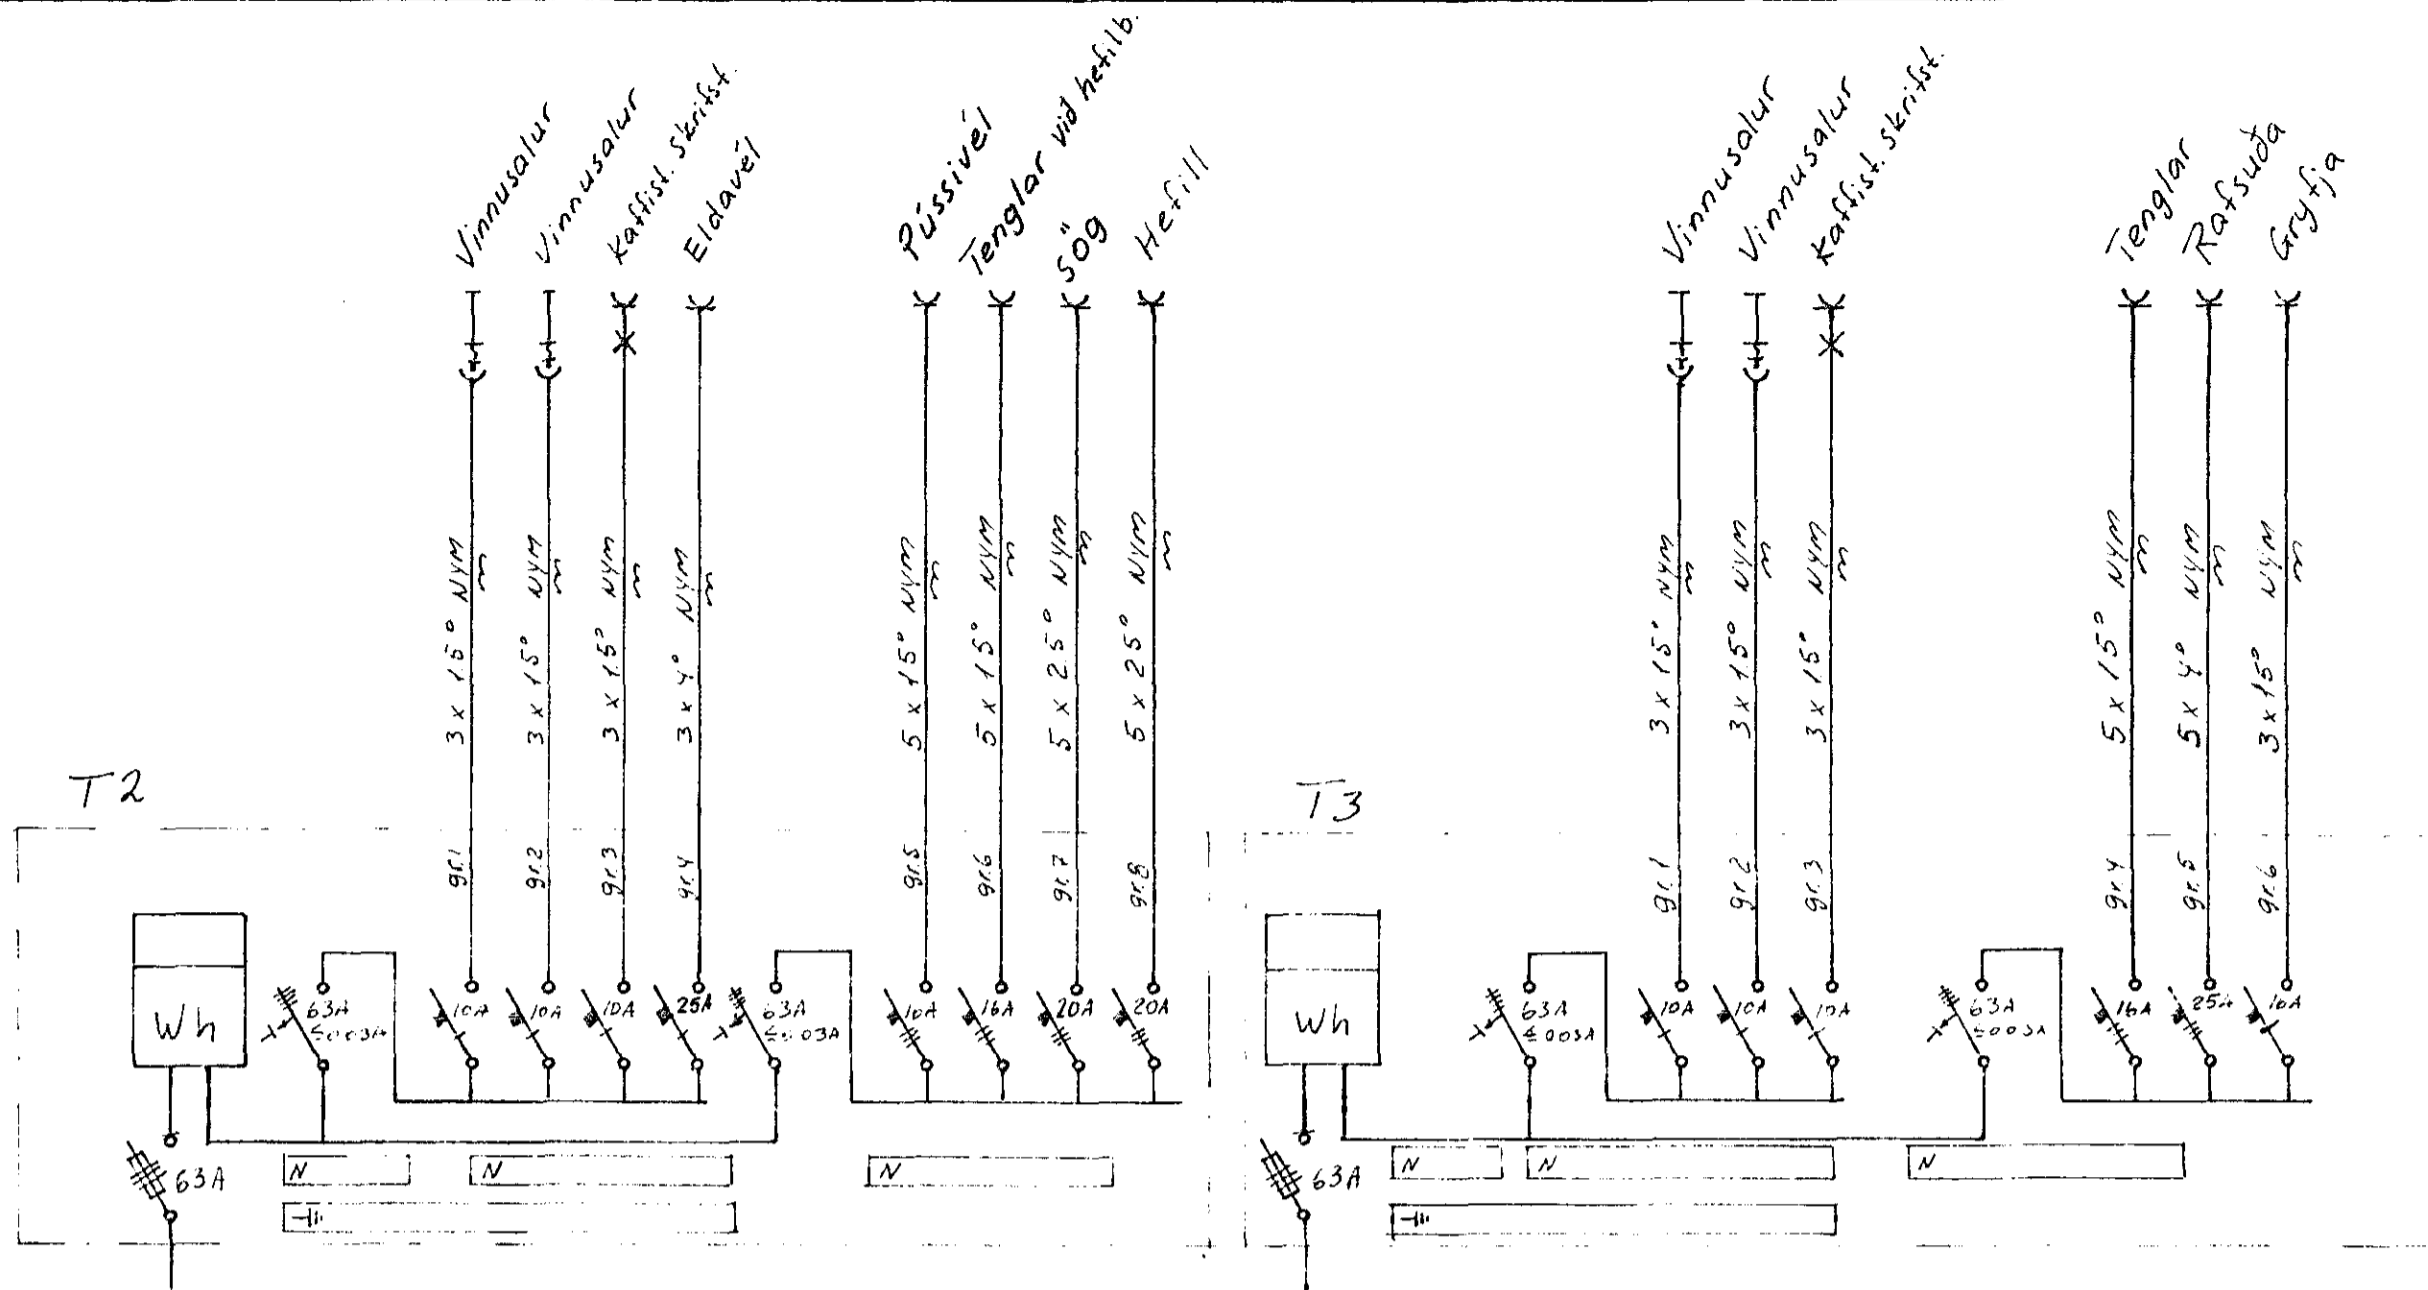


Kaplahraun

Afstöðumynd M 1:500

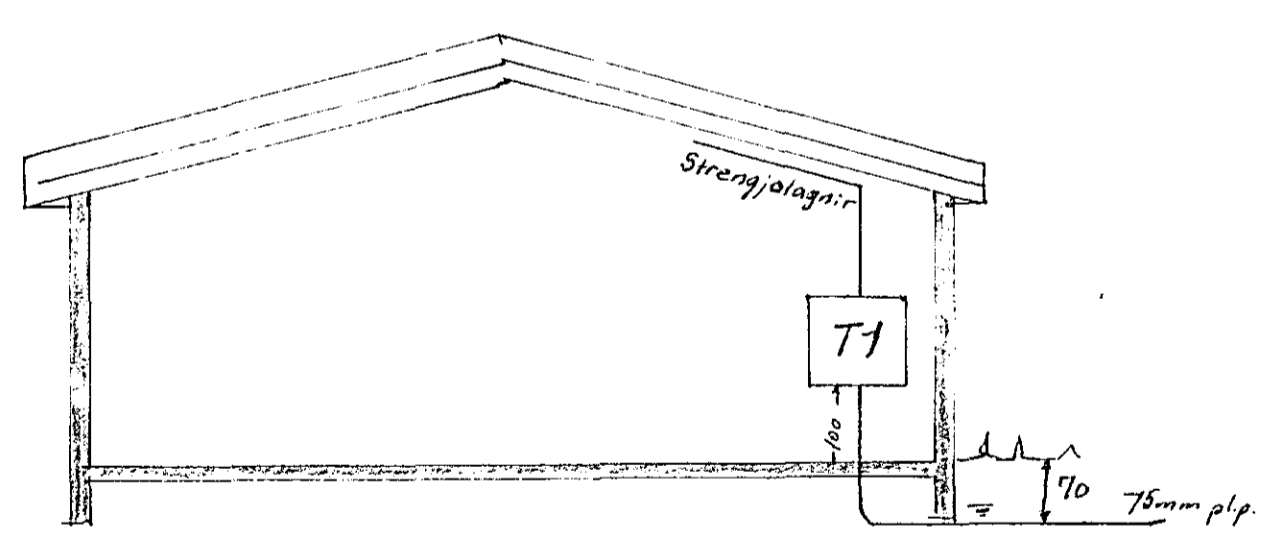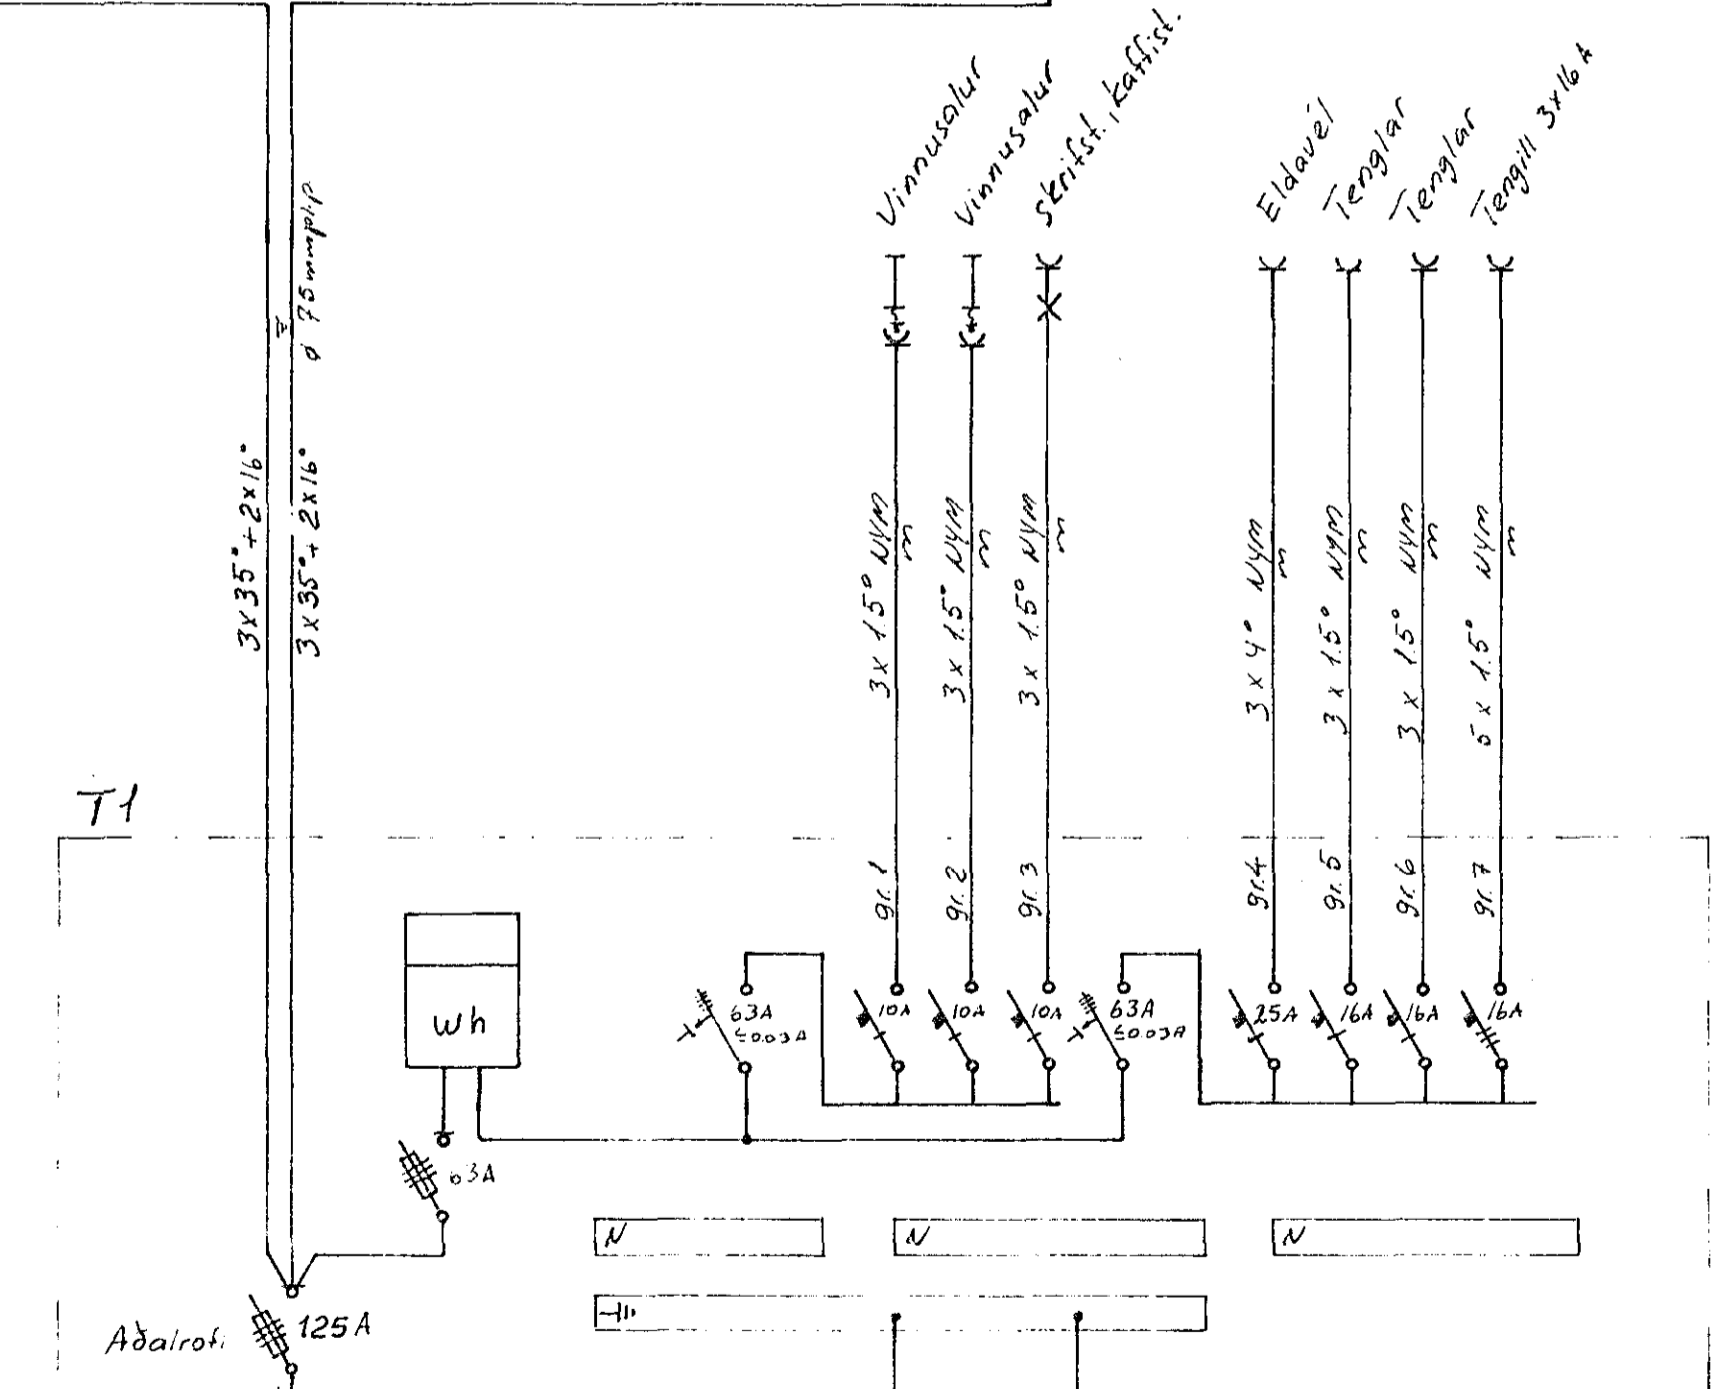

Skýringar:
 Lagnir eru utanáliggjandi
 plaststrengjalagnir af
 gerðinni NYM 3x15° } nema
 Hæð á rotum og tenglum } annars sé
 sé 110 sm } getið
 Málstraumur rofa sé 10 A
 og tengla 16 A
 F = sími

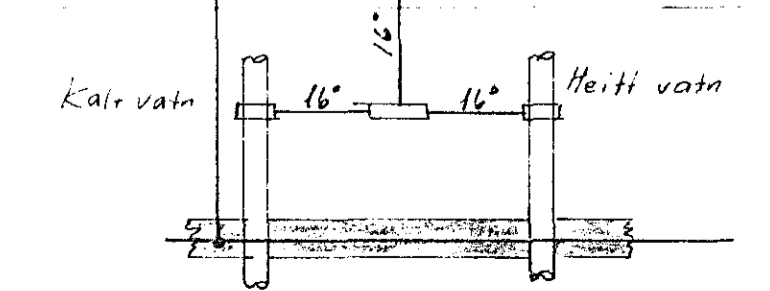

KAPLAHRAUN 12	mælikv. / 1 500 1:100
	dags. OKT. 1980
AFSTADA SNID SKYRINGAR EINLINUMYNDIR	teikn. T.S bl. 1 af 3
	samþ. Framli Sveinþórnir
	teikn. nr. 56-B51