


8 7 6 5 4 3 2 1

Húsvéita nr. 2810 Teikning nr. 1981  
 Samþykkt þ. 21-9 1981  
 f.h. RAFVEITU HAFNARFIJARÐAR  
*Jens Einarsson*  
 Eftirlitsmaður ráðlagna

Lauslökk samþykkt 18.19. 1981  
 f.h. RAFVEITU HAFNARFIJARÐAR  
*Albert Kristjánsson*

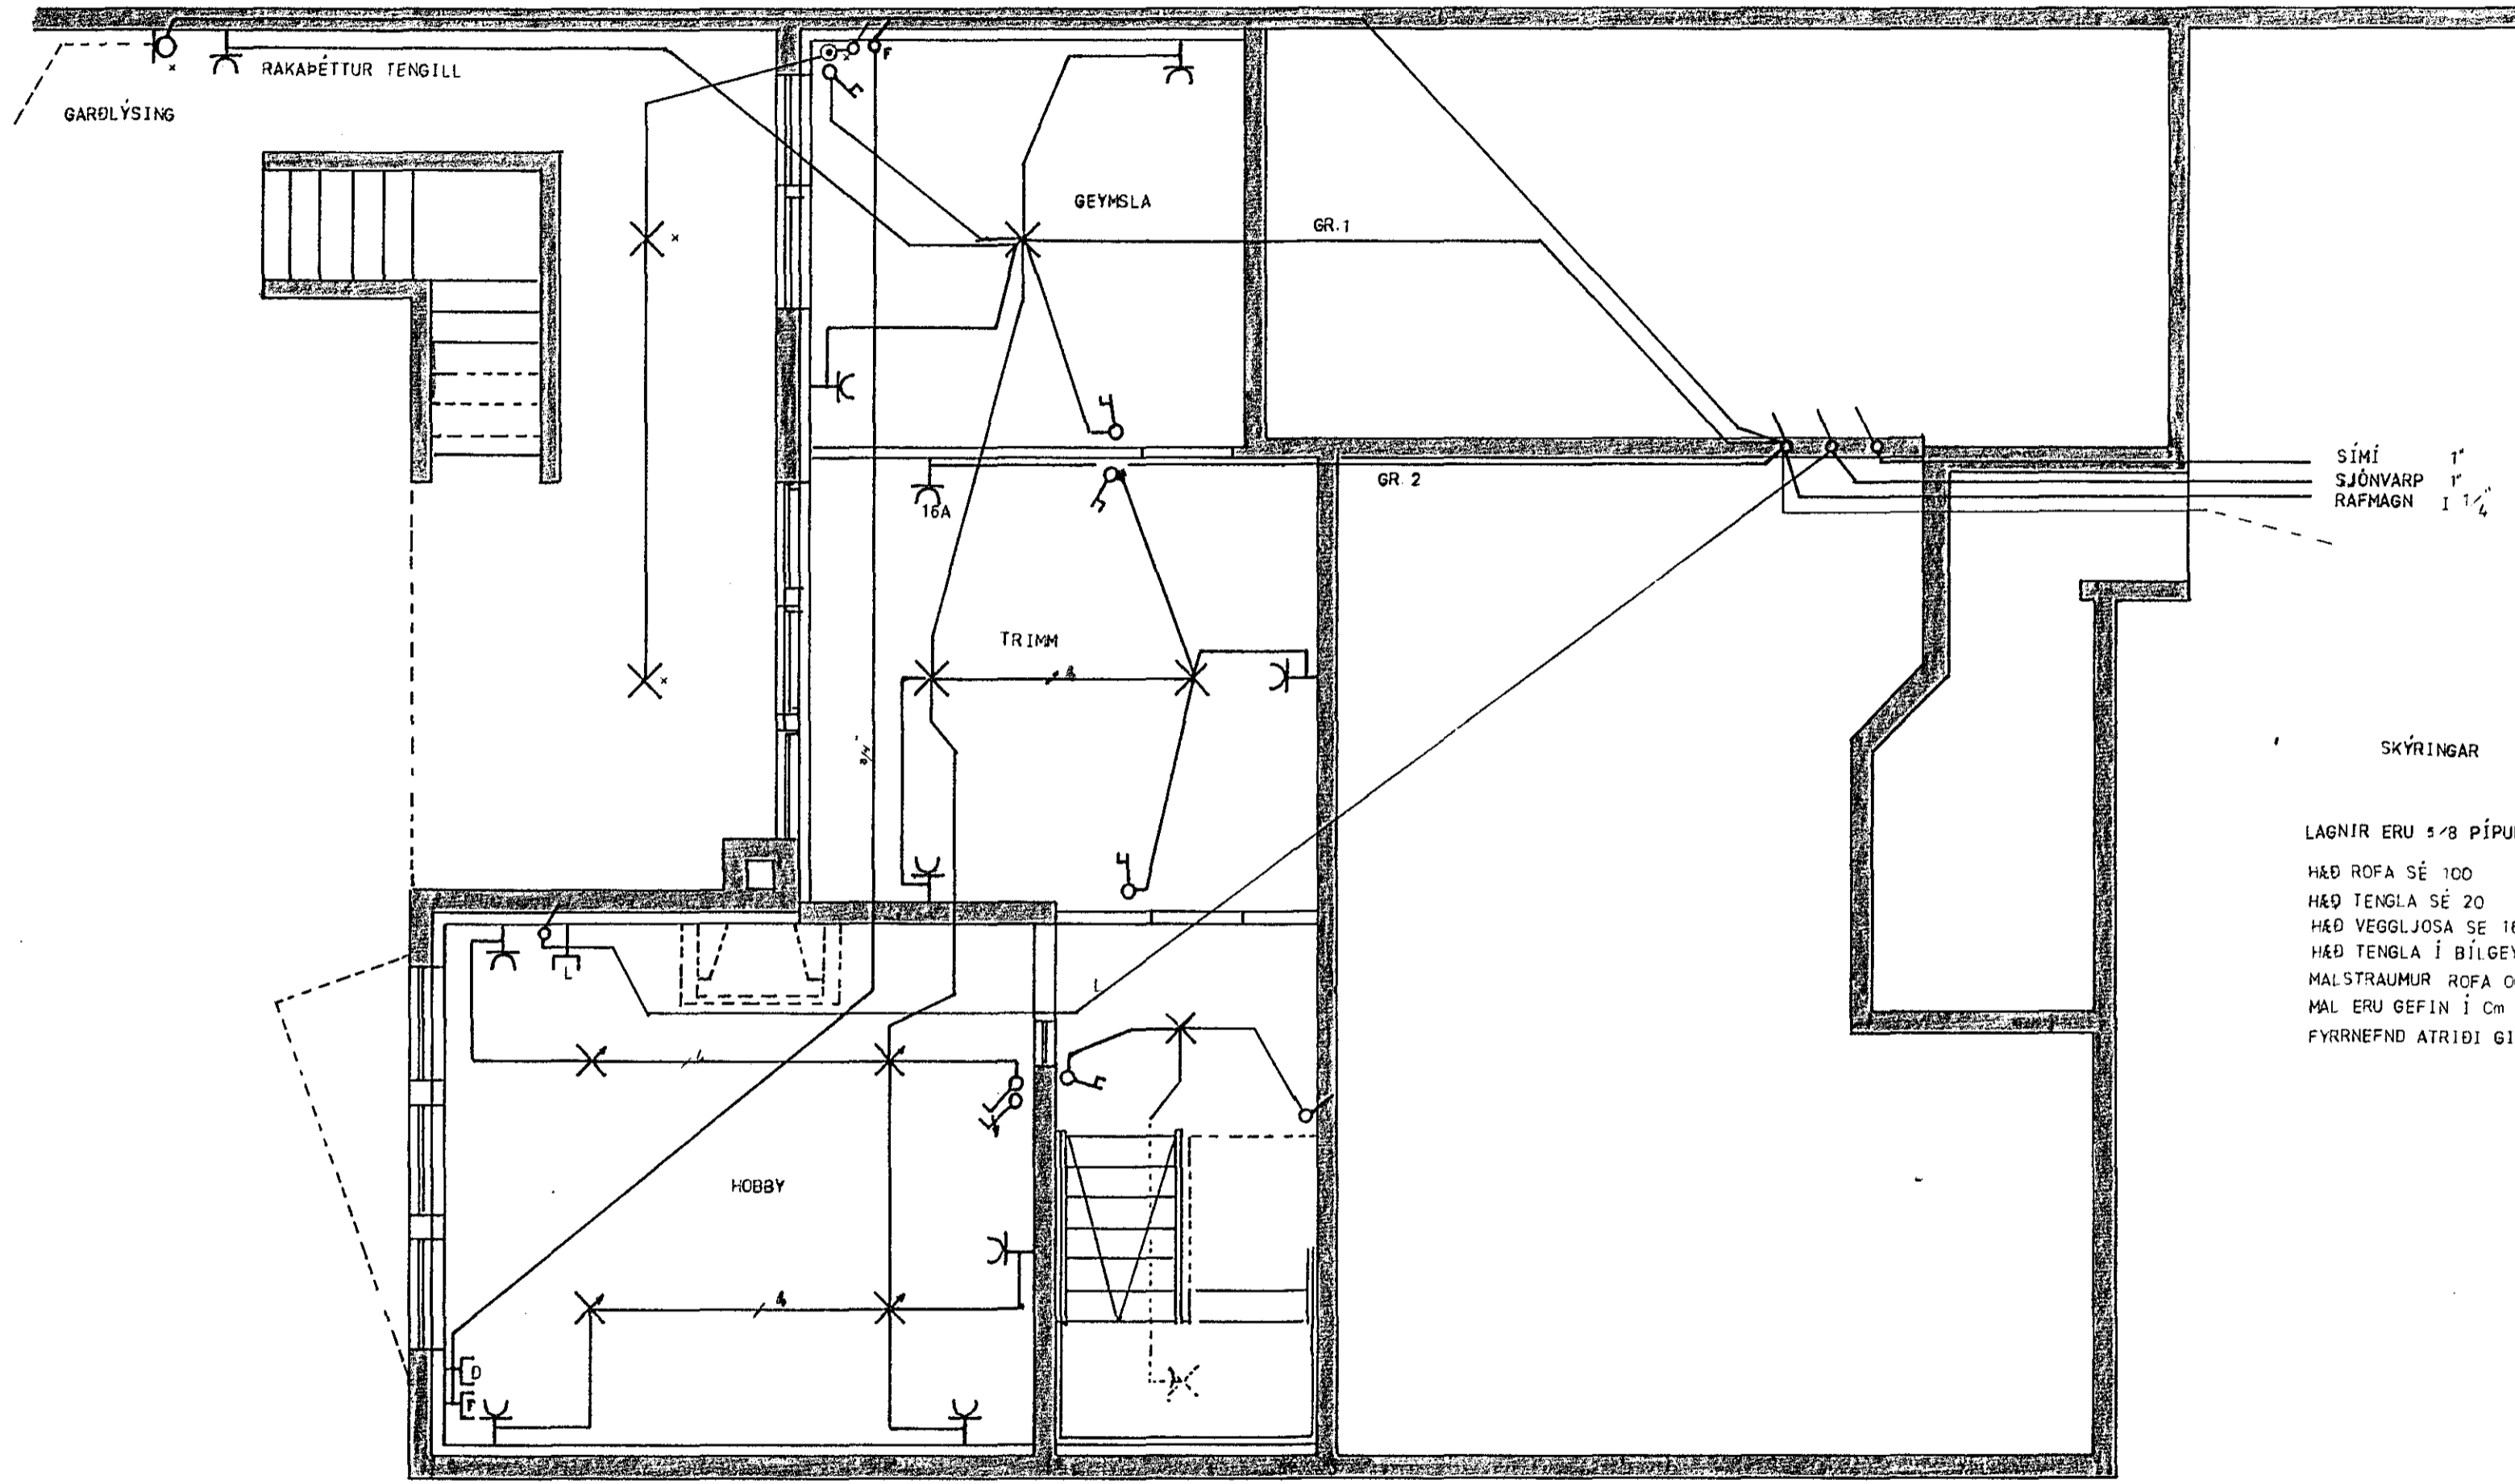

SÍMI 1"  
 SJÓNVARP 1"  
 RAFMAGN 1 1/2"

SKÝRINGAR

LAGNIR ERU 3/8 PÍPUR HULDAR VÍR 3x15CU

HÆÐ ROFA SÉ 100  
 HÆÐ TENGLA SÉ 20  
 HÆÐ VEGGLJOSA SÉ 160  
 HÆÐ TENGLA Í BÍLGEYMSLU, ÞVOTTA- OG ELDHÚSI SÉ 110  
 MALSTRÁUMUR ROFA OG TENGLA SÉ 10A  
 MAL ERU GEFIN Í CM OG MIÐJUS VIÐ FRAGENGIN GÓLF  
 FYRRNEFND ATRIÐI GILDA NEMA ANNARS SÉ GETIÐ.

1981

GUDJON ARNBJÖRNSSON		RAFLOGN. KJALLARI	
Mkv.	1 : 50	KLAUSTURHVAMMUR 17 HAFNARFIRÐI	
Hannað:			
Teiknað:			
Yfirlitað:			
Dags.	JULI 1980	Nr.	Blað 1 af 4

8 7 6 5 4 3 2 1