


8 7 6 5 4 3 2 1

F
E
D
C
B
A

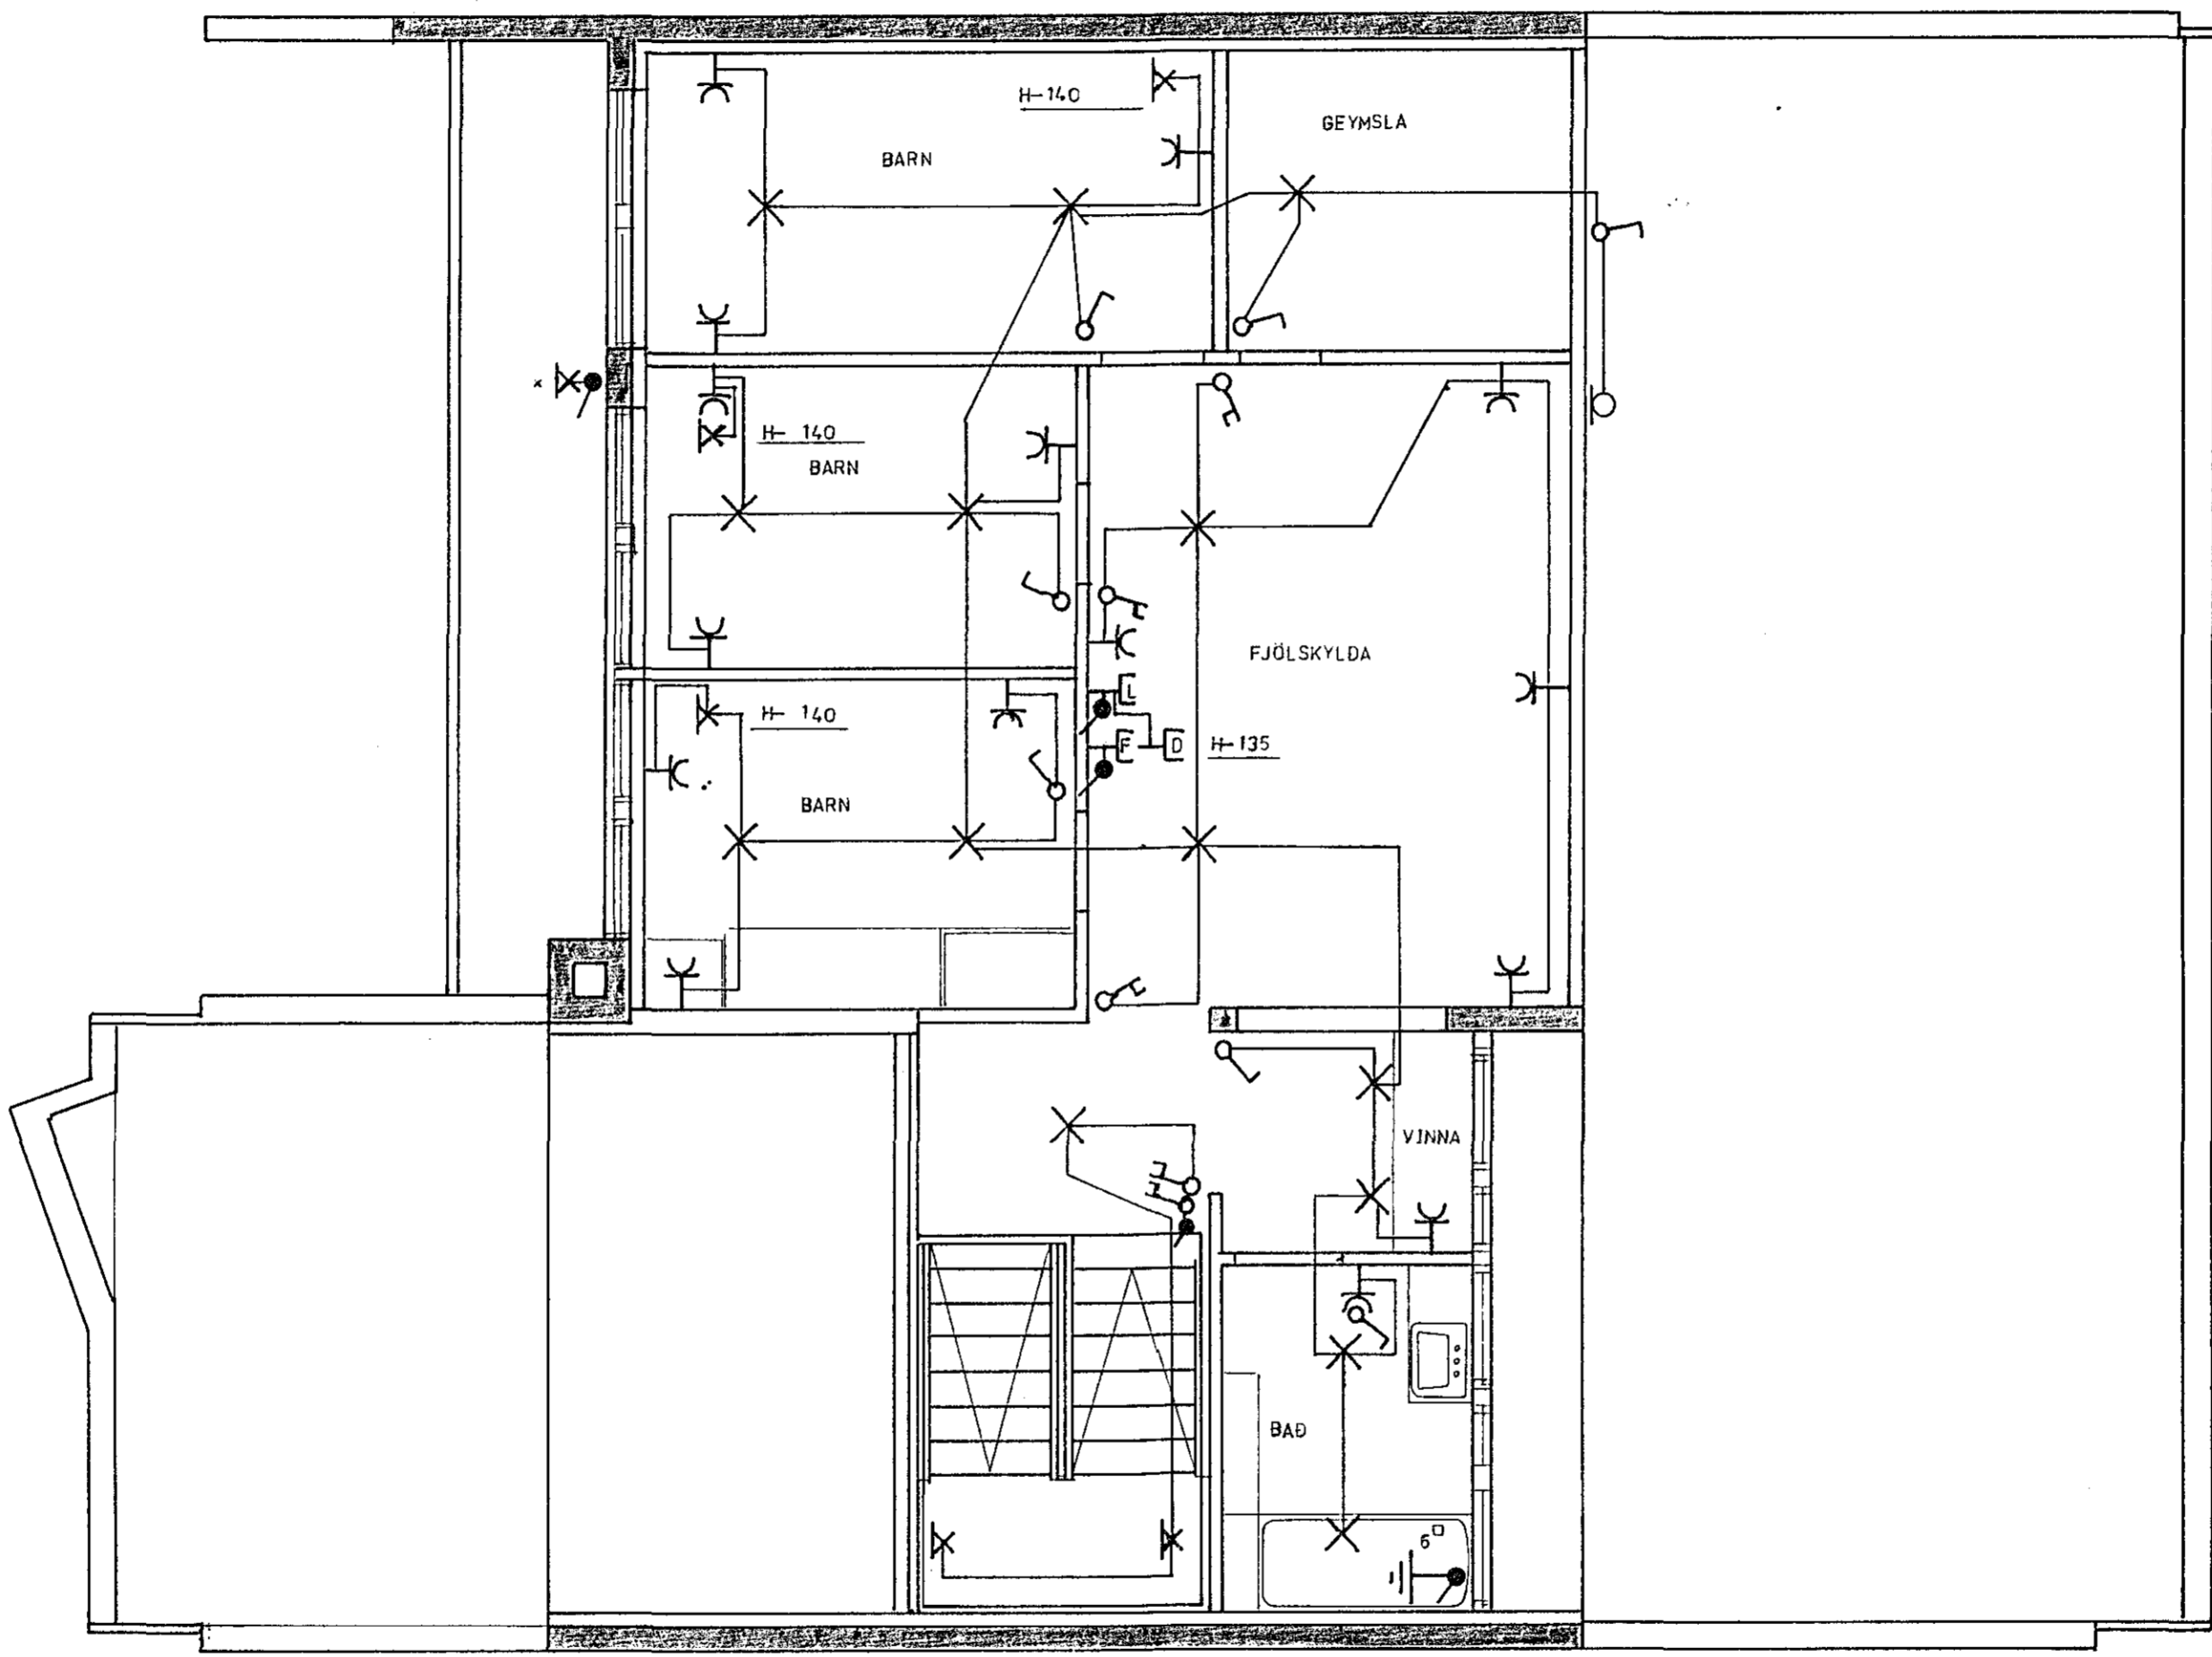

GUÐJON ARNBJÖRNSSON		RAFLÖGN Í RISHÁÐ	
Mkv.	1:50	KLAUSTURHVAMMUR 17 HAFNARFIRÐI	
Hannað:			
Teiknað:			
Yfirlitað:			
Dags.	Nr.	Blad	3 af 4

8 7 6 5 4 3 2 1