
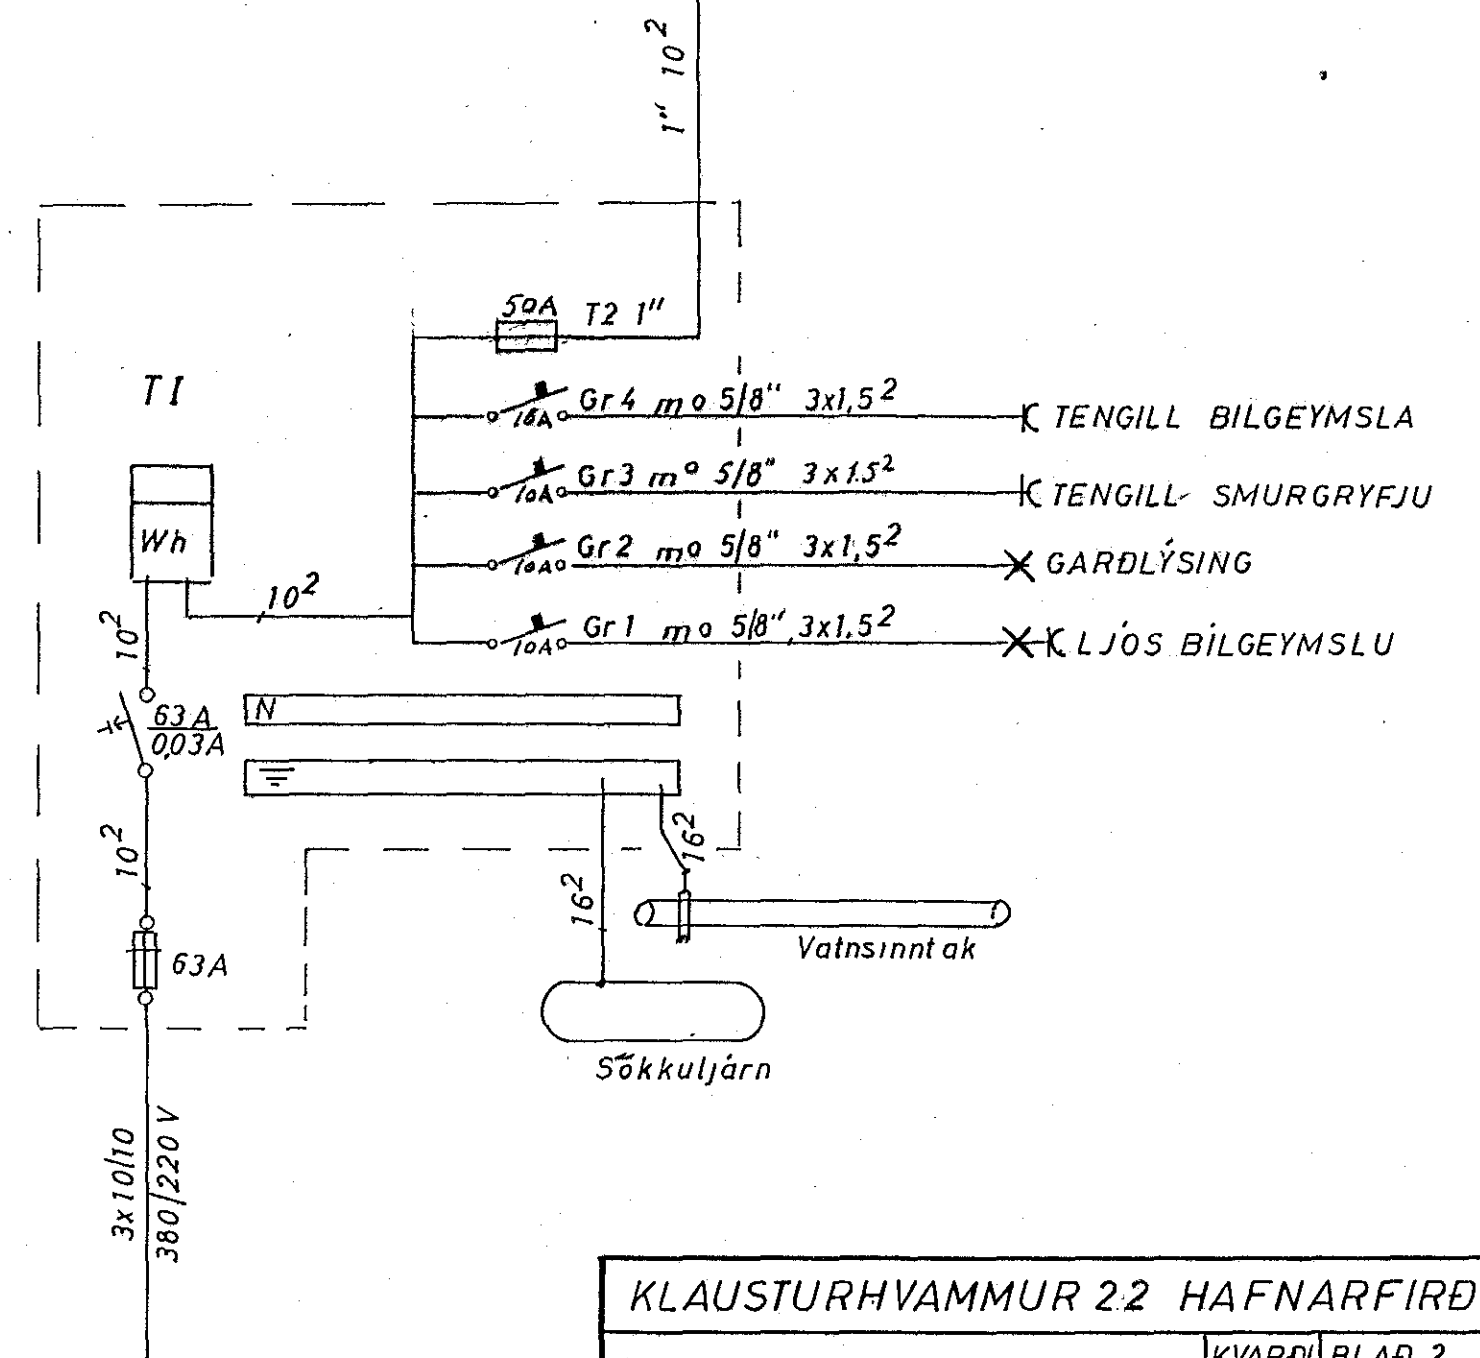


MKV. 1:100

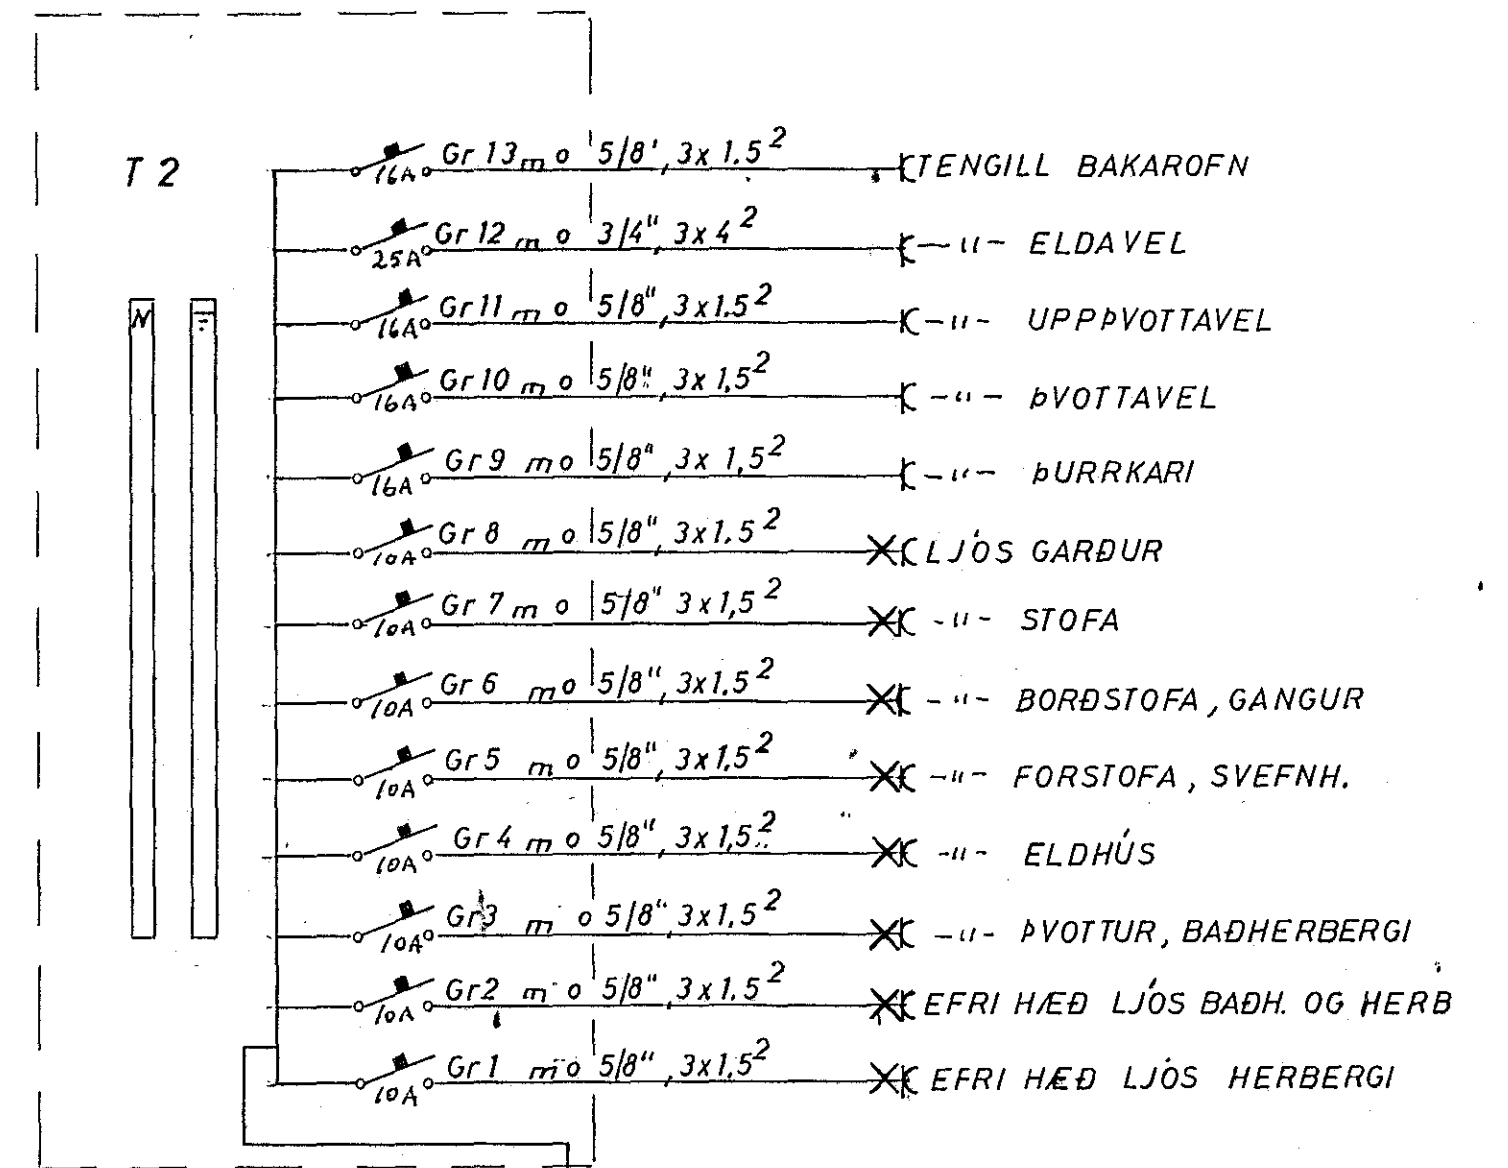

KLAUSTURHVAMMUR 22 HAFNARFIRÐI		
RAFLÖGN	KVARDI	BLAÐ 2 AF 2
GRUNNMYND EFRI HÆÐ 1:50	1:50	DAGS JÚNI 81
EINLÍNUMYND	1:100	
ÞVERSNIÐ 1:100	8002	TEIKNAD P.G.H.
		BREYTING
JÓN G. HERMANSSON F.T.E.I.		s. 91 54160