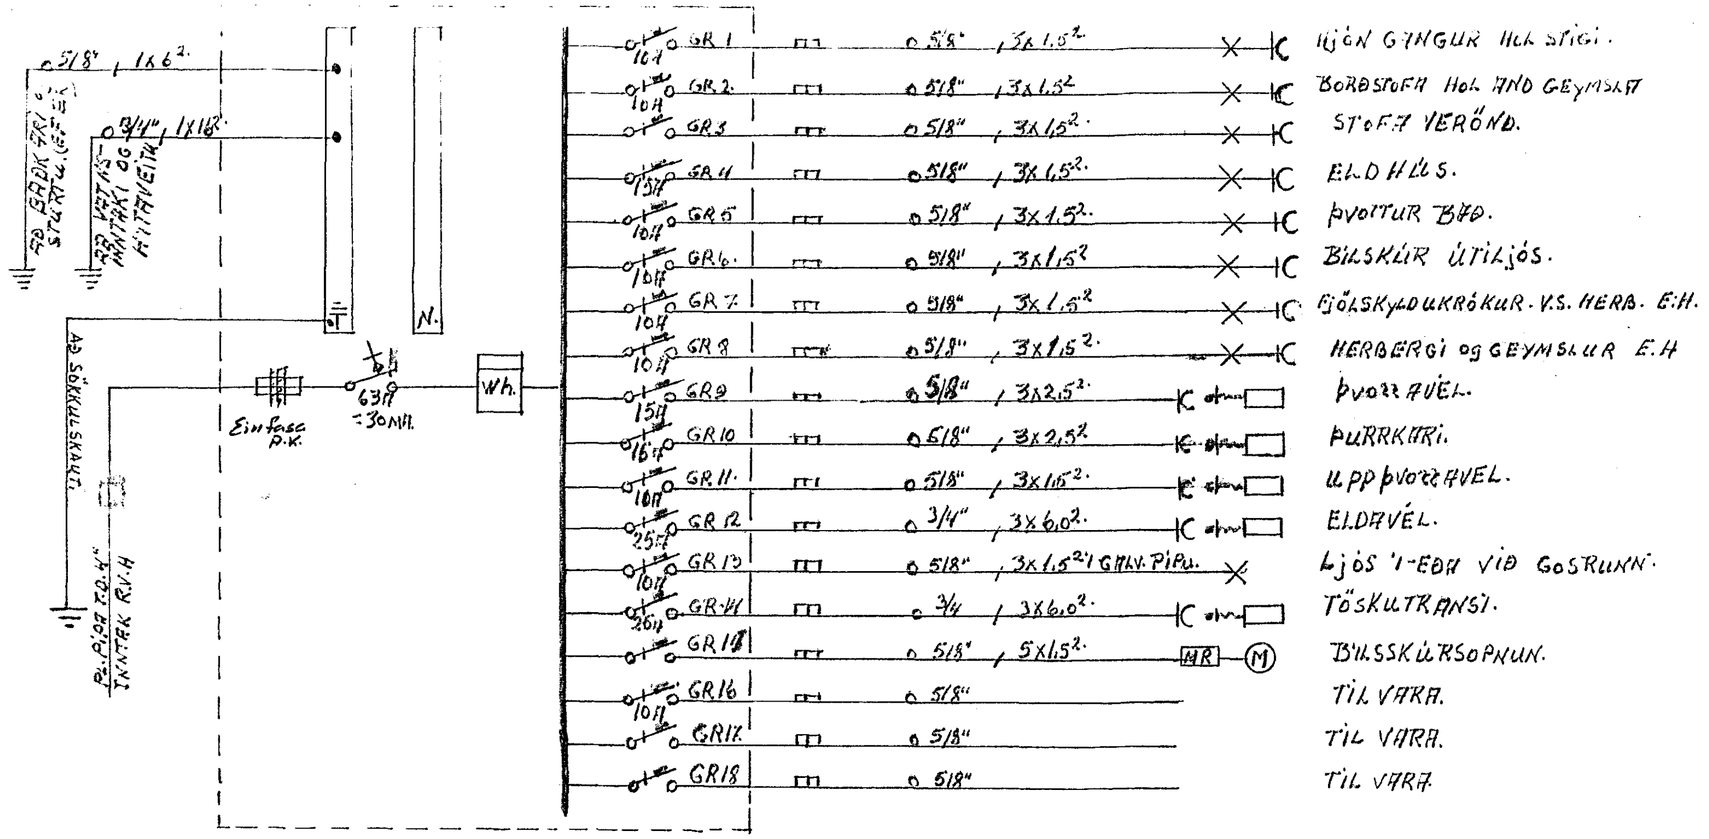

1 GÓN GANGUR HÁ STIGI.
BORÐSTOFA HOL OG GEYMSLA
STOFA VERÖND.
ELDHÚS.
ÞVOTTUR BAÐ.
BÍLSKÚR ÚTILJÓS.
GÖLSKYLDUKRÓKUR. V.S. HERB. E.H.
HERBERGI OG GEYMSLUR E.H
ÞVOTTAHÚS.
PÚRRKERI.
UPPÞVOTTAHÚS.
ELDAHÚS.
LJÓS Í EÐA VIÐ GÖSTUNN.
TÖSKUTRANSI.
BÍLSKÚRSOPNUN.
TIL VARA.
TIL VARA.
TIL VARA.

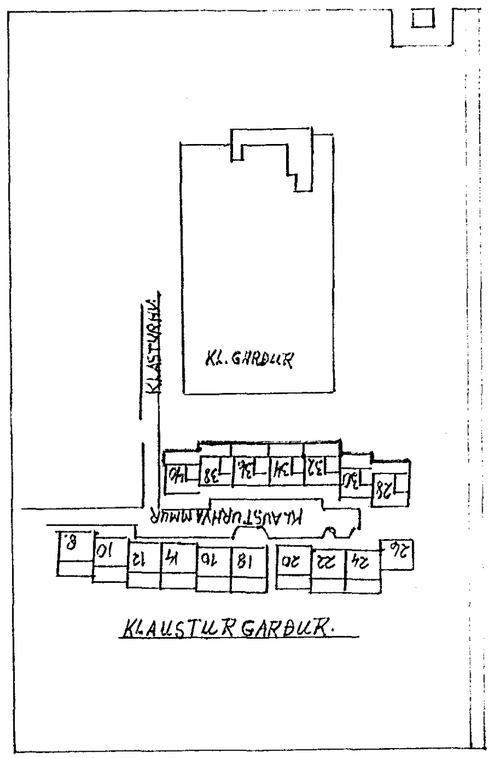

KLAUSTURGARÐUR.

TÖFLUKASSI JB.P-114.

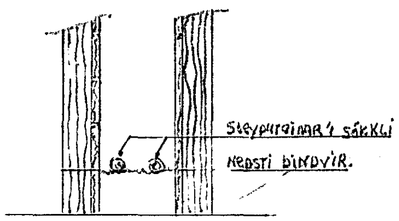

SNIÐ A-A Í GRUNNVEGG

TENG. Í 4 SKINNU.
1x16"
VATNSVEITA
HITAVEITA.

TENG. V.V. + HV. VIÐ GRUNNSKAUT

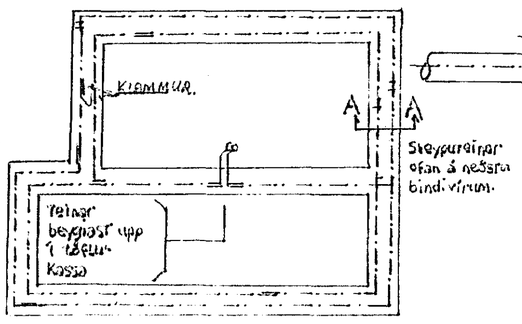

GRUNNSKAUT HÚSVEITU
SÖKKUL-SKAUT

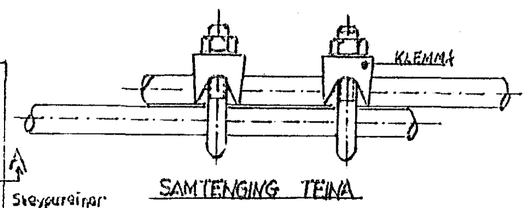

SAMTENGING TEINA

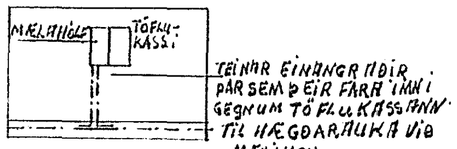

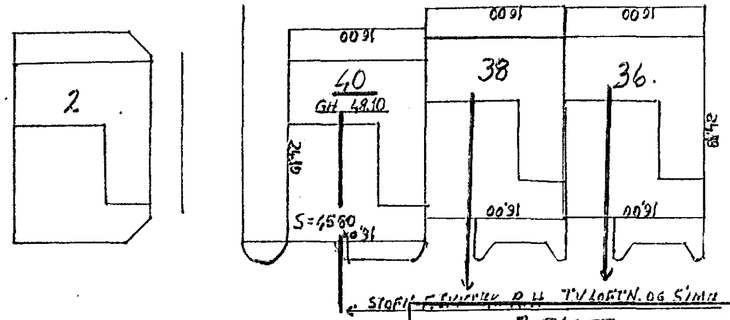

AFSTAÐA 1:500

Húsveita nr. 2195 Teikning nr. 1966
Samþykkt þ. 3-7 1981
f.h. RAFVEITU HAFNARFJARÐAR
Eftirlitsmaður raflagna

Iuntök samþykkt 4.5. 1981
f.h. RAFVEITU HAFNARFJARÐAR
Albert Kristinsson

1966

	RAFLAGNATEIKNING.
HÚSNEFND K.S.	TÖFLUTEIKNING.
TEIKN. X. SIGTR.	TEIKNISTOFAN GUÐRÚNARTÚNI 5.
	SEYÐISFIRÐI S: 2295.

36

RAÐHÚS KLAUSTURHVAMMUR H YFIR 76 FIRÐI.