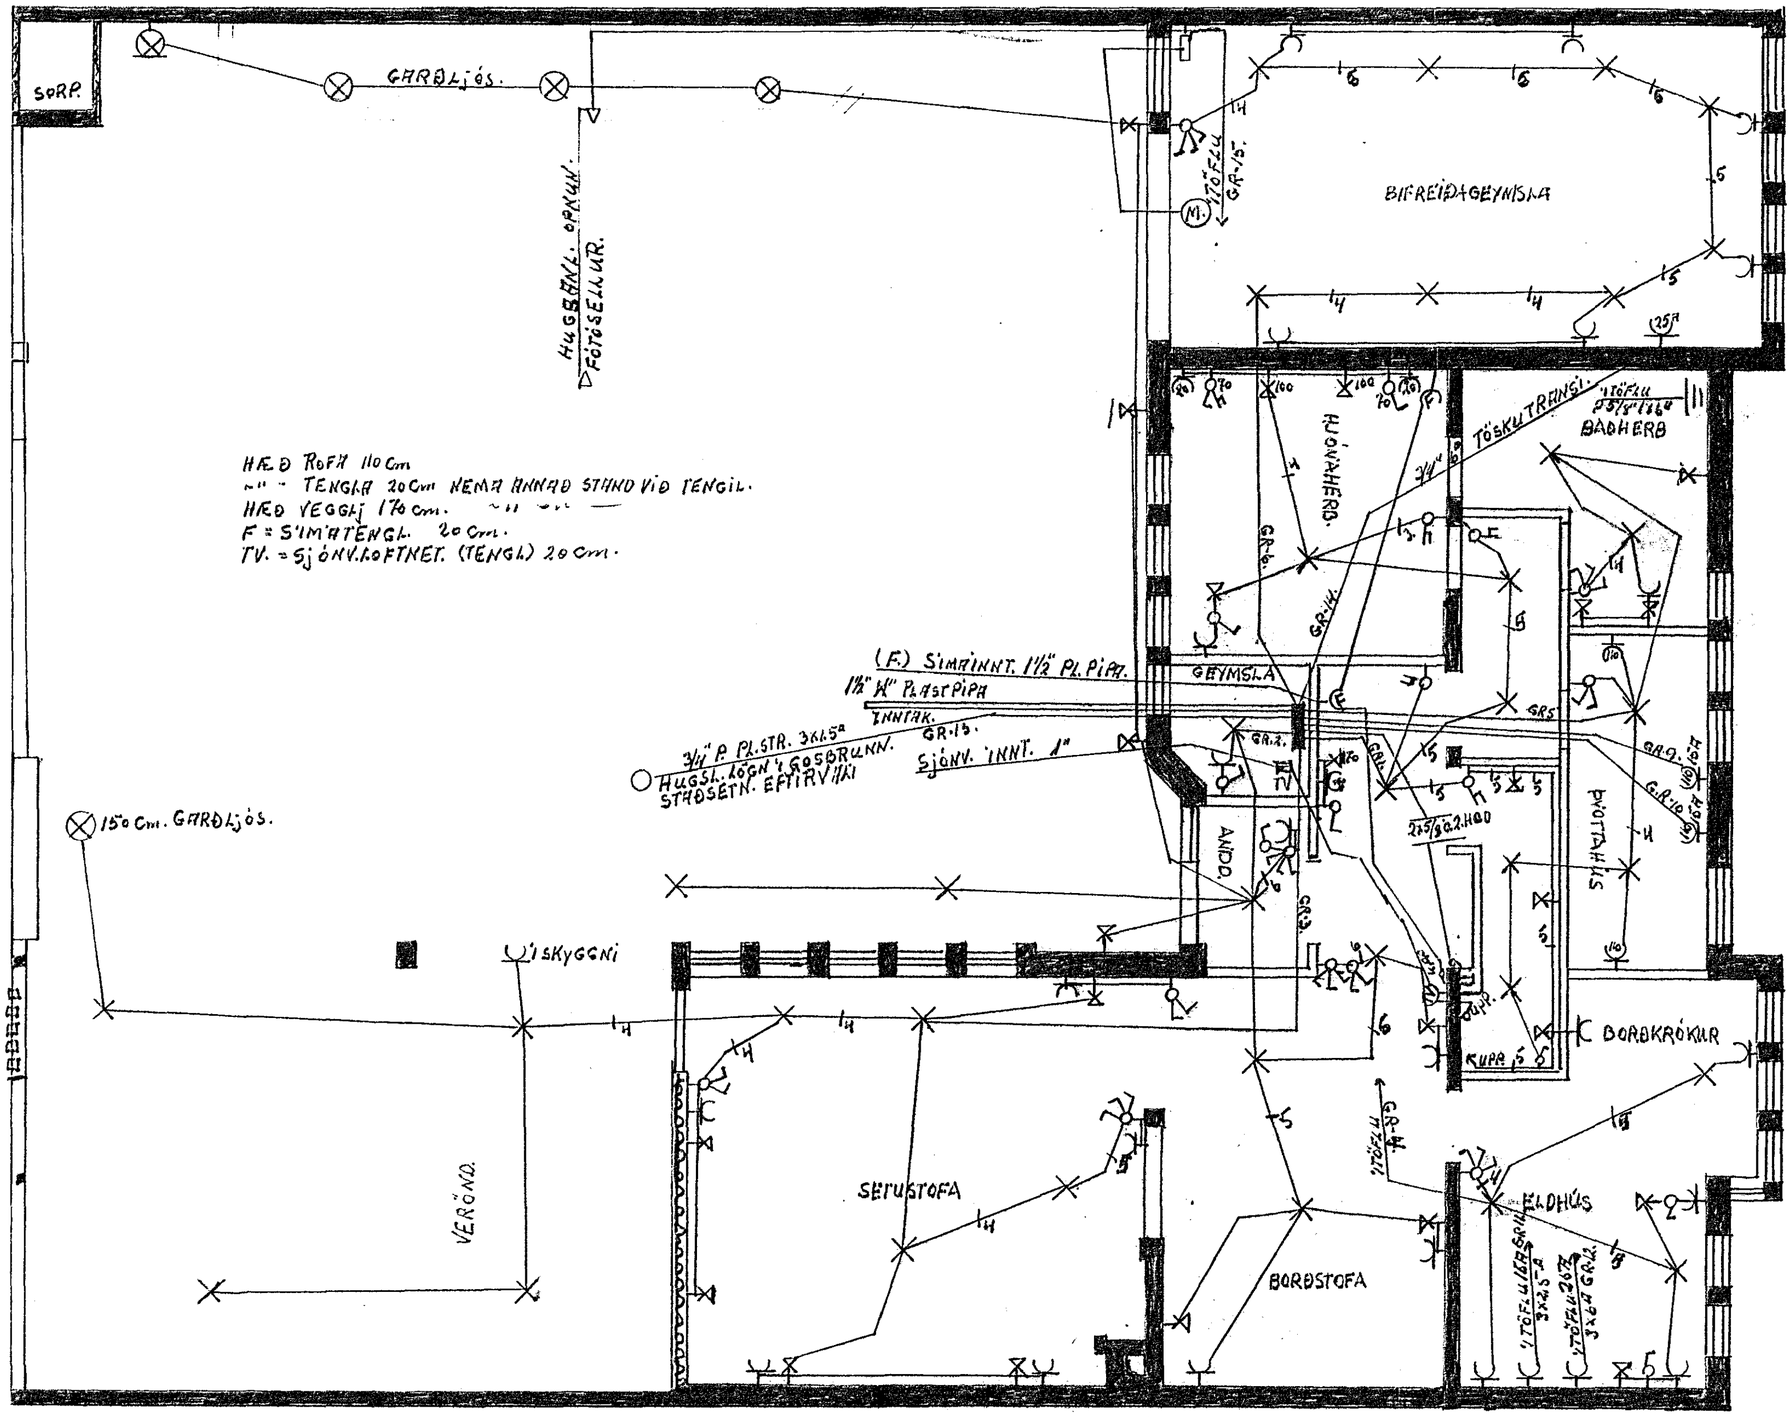

MÆL 1:50	RAFLAGNATEIKNING.
HANNAÐ K.S.	1. HÆÐ
TEIKN. K.SIGTR.	TEIKNISTOFAN GILSBAKKA 5
	SEYÐISFIRÐI S: 2295.
RAÐHÚS KLAUSTURHVAMMUR HAFNARFIRÐI	