


MKV. 1:100

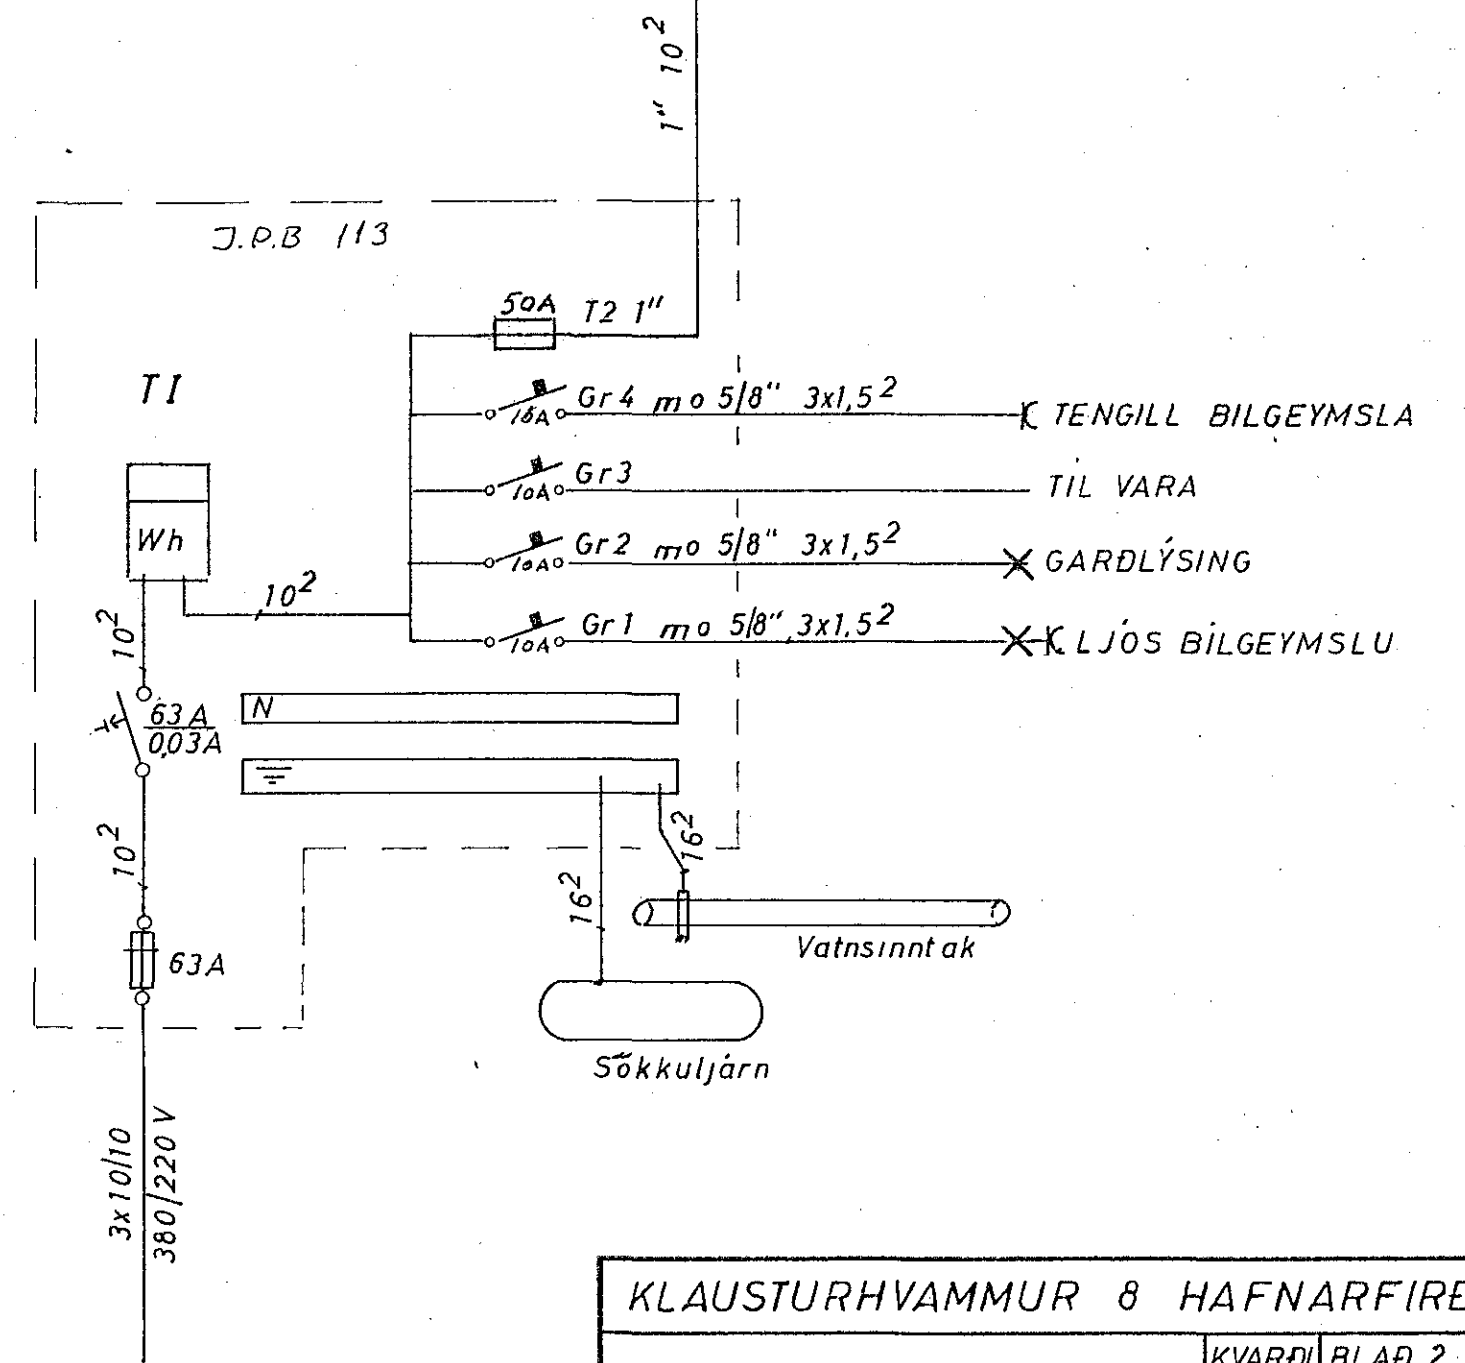

KLAUSTURHVAMMUR 8 HAFNARFIRÐI

RAFLÖGN
GRUNNMYND EFRI HÆÐ 1:50
EINLÍNUMYND
ÞVERSNIÐ 1:100

KVARDI
1:50
1:100
VERK
0002

BLAD 2 AF 2
DAGS ÁGÚST 80
TEIKNAD F.G.H.
BREYTING