


Huseyandi Felhú Landá  
Somp. Leikun.

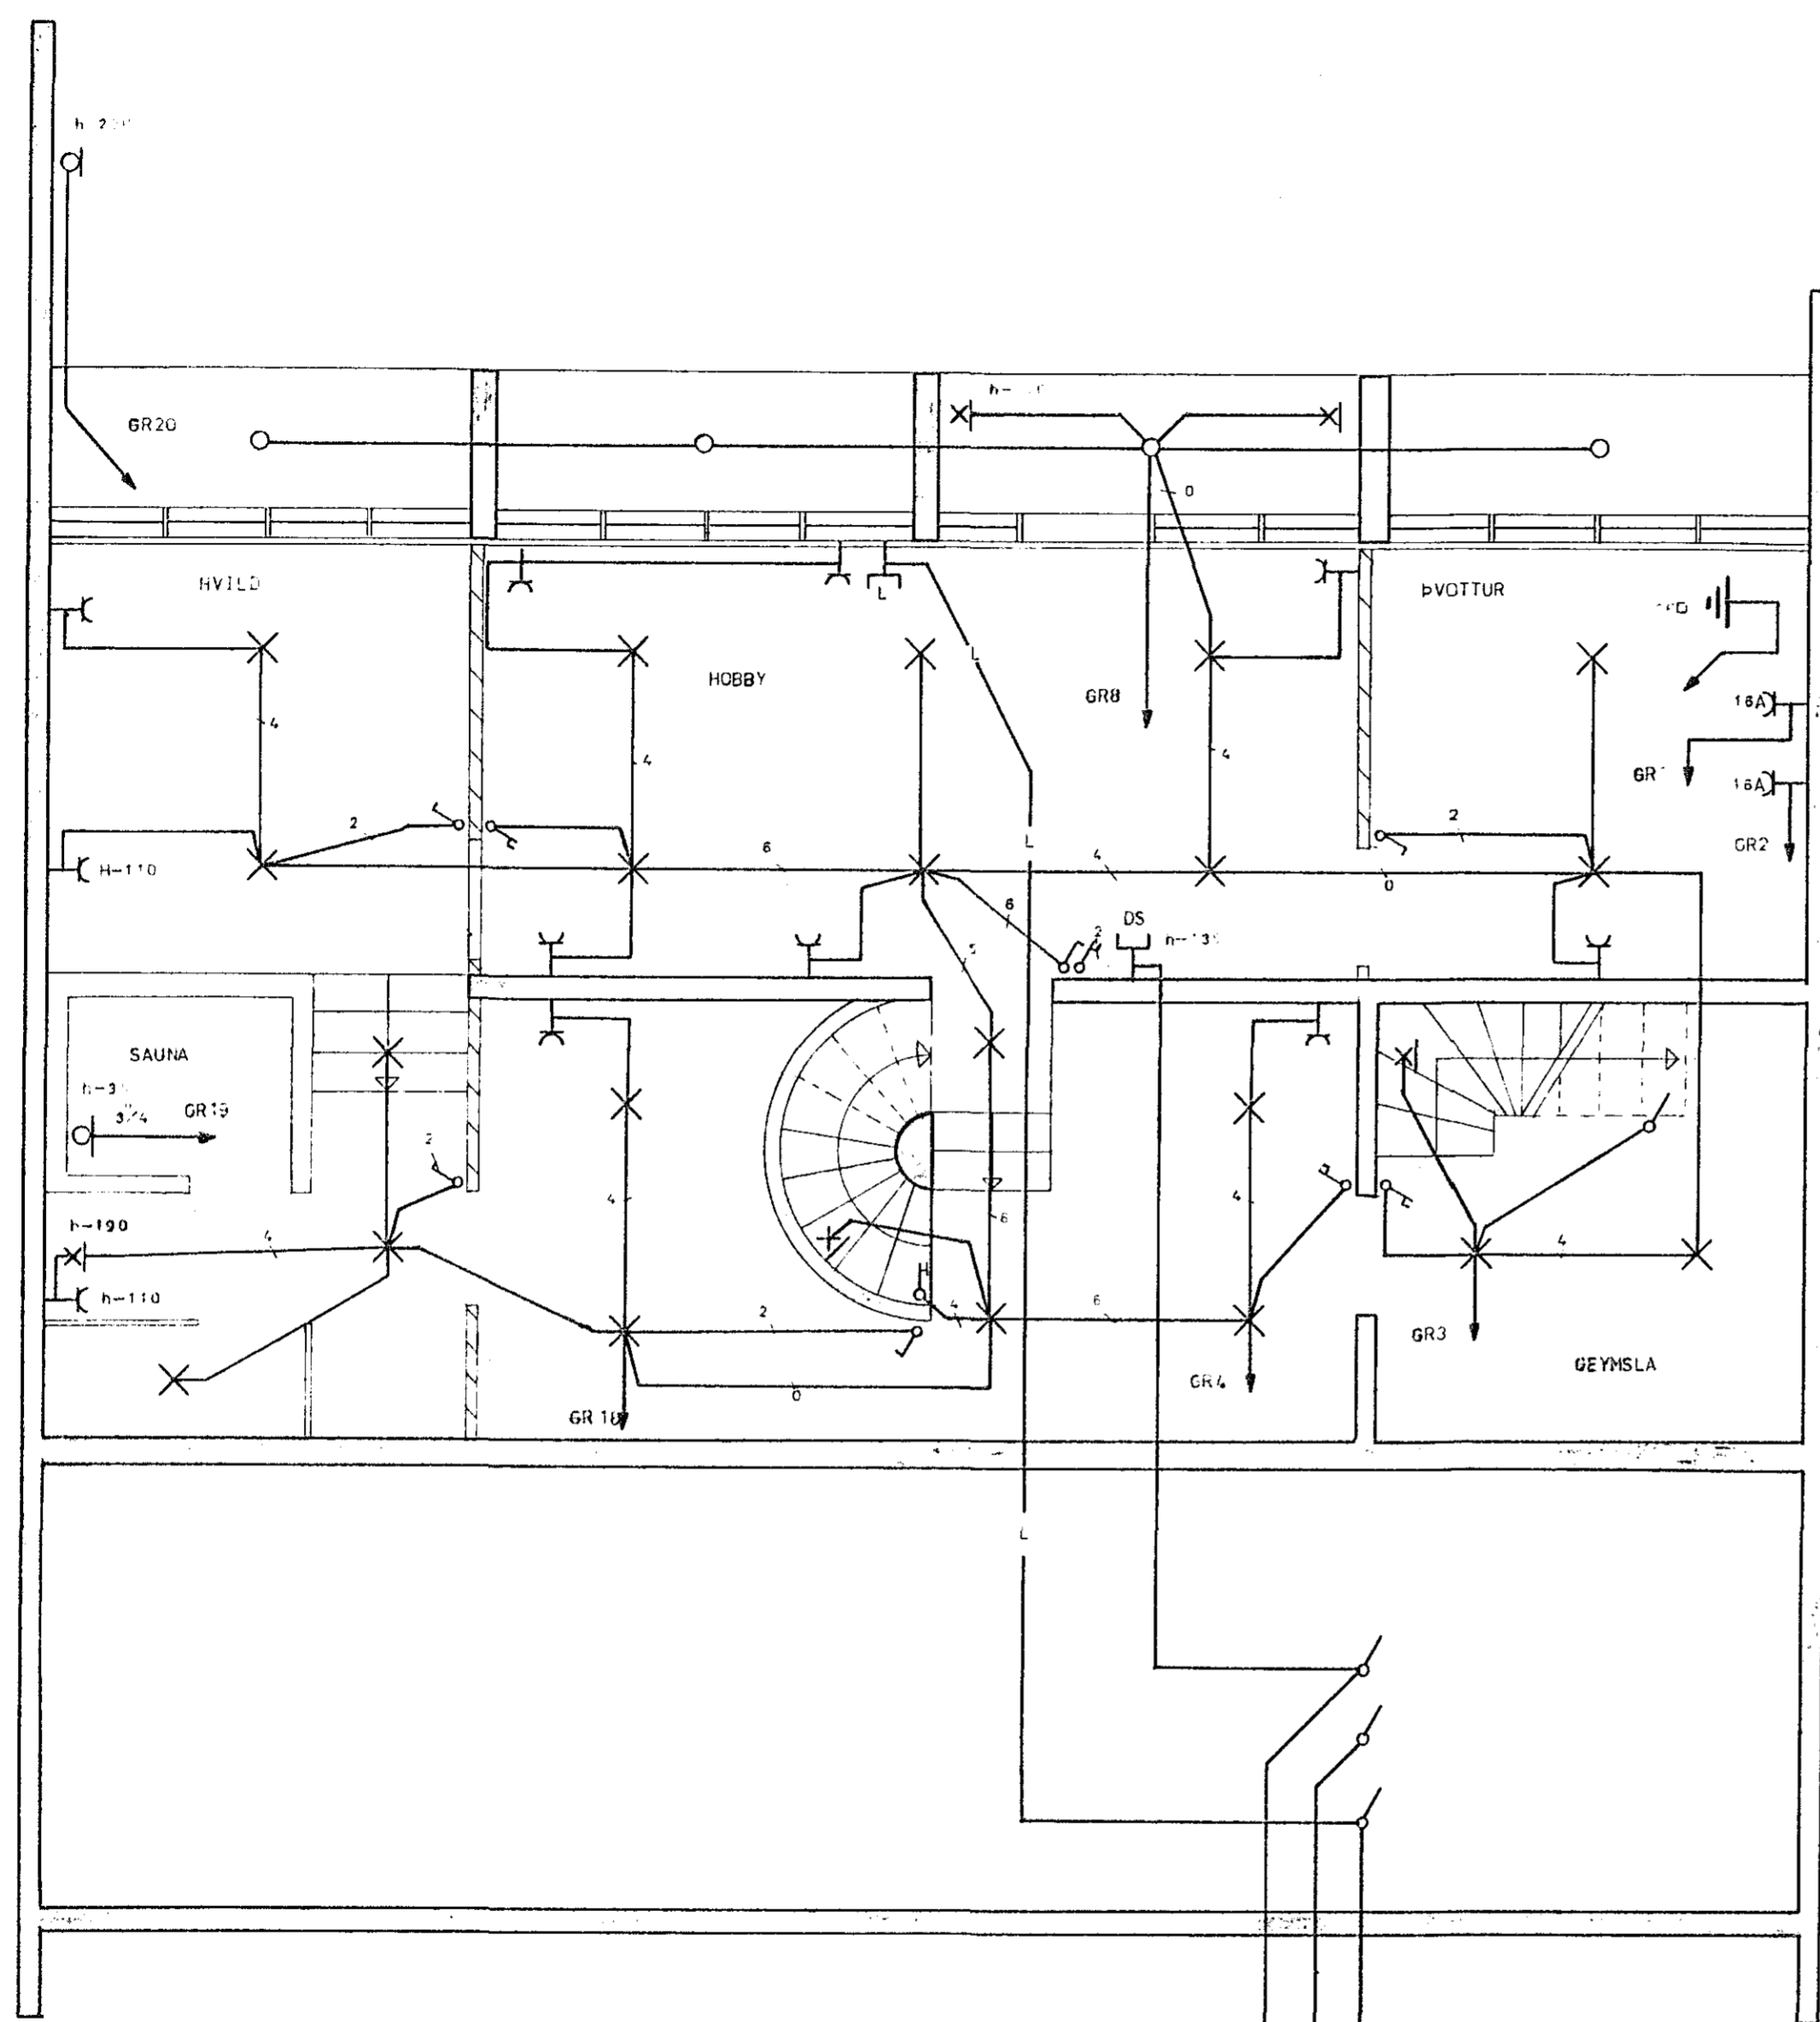

SKYRINGAR:

LAGNIR ERU 1/2" PÍPUR HULDAR OG TAUGAR 3\*1.50 CU  
 HÆÐ RUFA SE 100cm  
 HÆÐ TENGLA SE 20cm  
 HÆÐ VEGGJUGSA SE 100cm  
 HÆÐ TENGLA I ÞVATTU- OG ELDHUSI SE 110cm  
 MALSTRÖMUR RUFA OG TENGLA SE 10A

FYRRNEFND ATRÍÐI GILDA NEMA ANNARS SE GETIÐ

TAFLA SE TD J B P 113  
 F : SIMI  
 DS : DYRASIMI  
 L : LOFTNET

1 2 3  
 INNFOK  
 SIMI RÖR  
 AFMÖN RÖR  
 NYGUR RÖR

1921 X

ASGEIR ARNBJÖRNSSON RAFTÆKNIR S 14066		LÁKJARHVAMNUR 13 HAFNARFIRÐI	
Mkv. 1:50	RAFLÖGN, KJALLAGI		
Hannað:			
Teiknað:			
Yfirtarið:			
Dags. 14 10 1980	Nr. 1978	Blad. 1	af 4