


KVISTUR

M-1:50

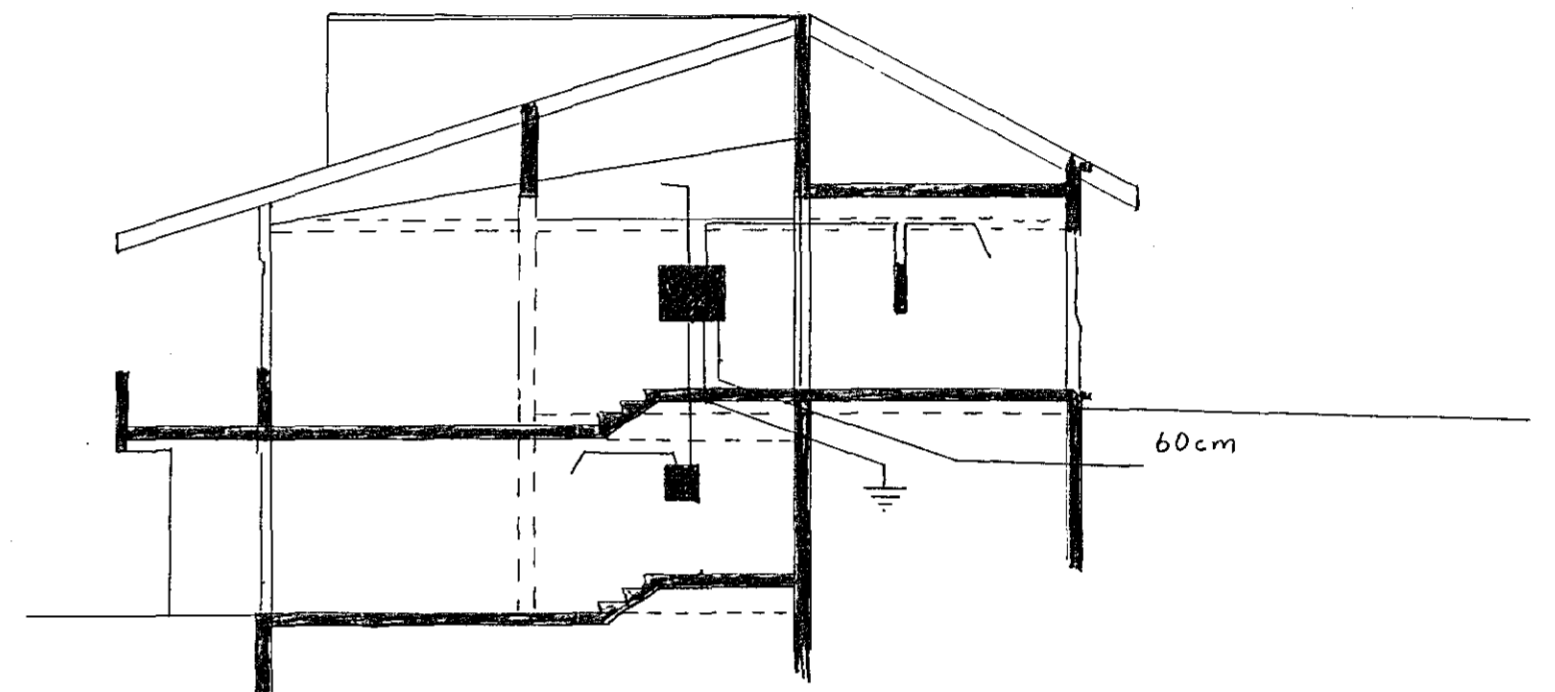

SNEIDING

M-1:100

LÆKJARHVAMMUR 7 HAFNARFIRÐI	
RAFMAÐNSLÖGN	M-1:50
KVISTUR OG SNEIDING.	M-1:50
	BLAÐ 3
BERGÞÓR HALLDÓRSSON	