


SKYRINGAR

1. ROFAR 110cm FRA GOLFÍ
2. TENGLAR 20cm FRA GOLFÍ NEMA:
3. -"- ÞUOTTI-YFIR ELOHUSBORDI 110cm
4. -"- F. TÆKI ELOHUSI SJÁ  
INNRETTINGATEIKN OG GERÐ TÆKJA
5. SIMI F-LOFTNET L 20cm FRA GOLFÍ
6. SIMAÓSIGR HRINGLAGA MEO  
SKRUFUFESTINGU
7. PIPUR 5/8" } NEMA
8. TRUGAR I PIPUM 3x1.52 } ANNARS
9. MÁLSTRAMUR } SE GÆTIO  
RAFÞUNARÞOR 10A
10. TOFLUFYRIRKOMULAG AÐ ÖÐRU  
LEITI I SAMRADI VIO RAFVEITU.

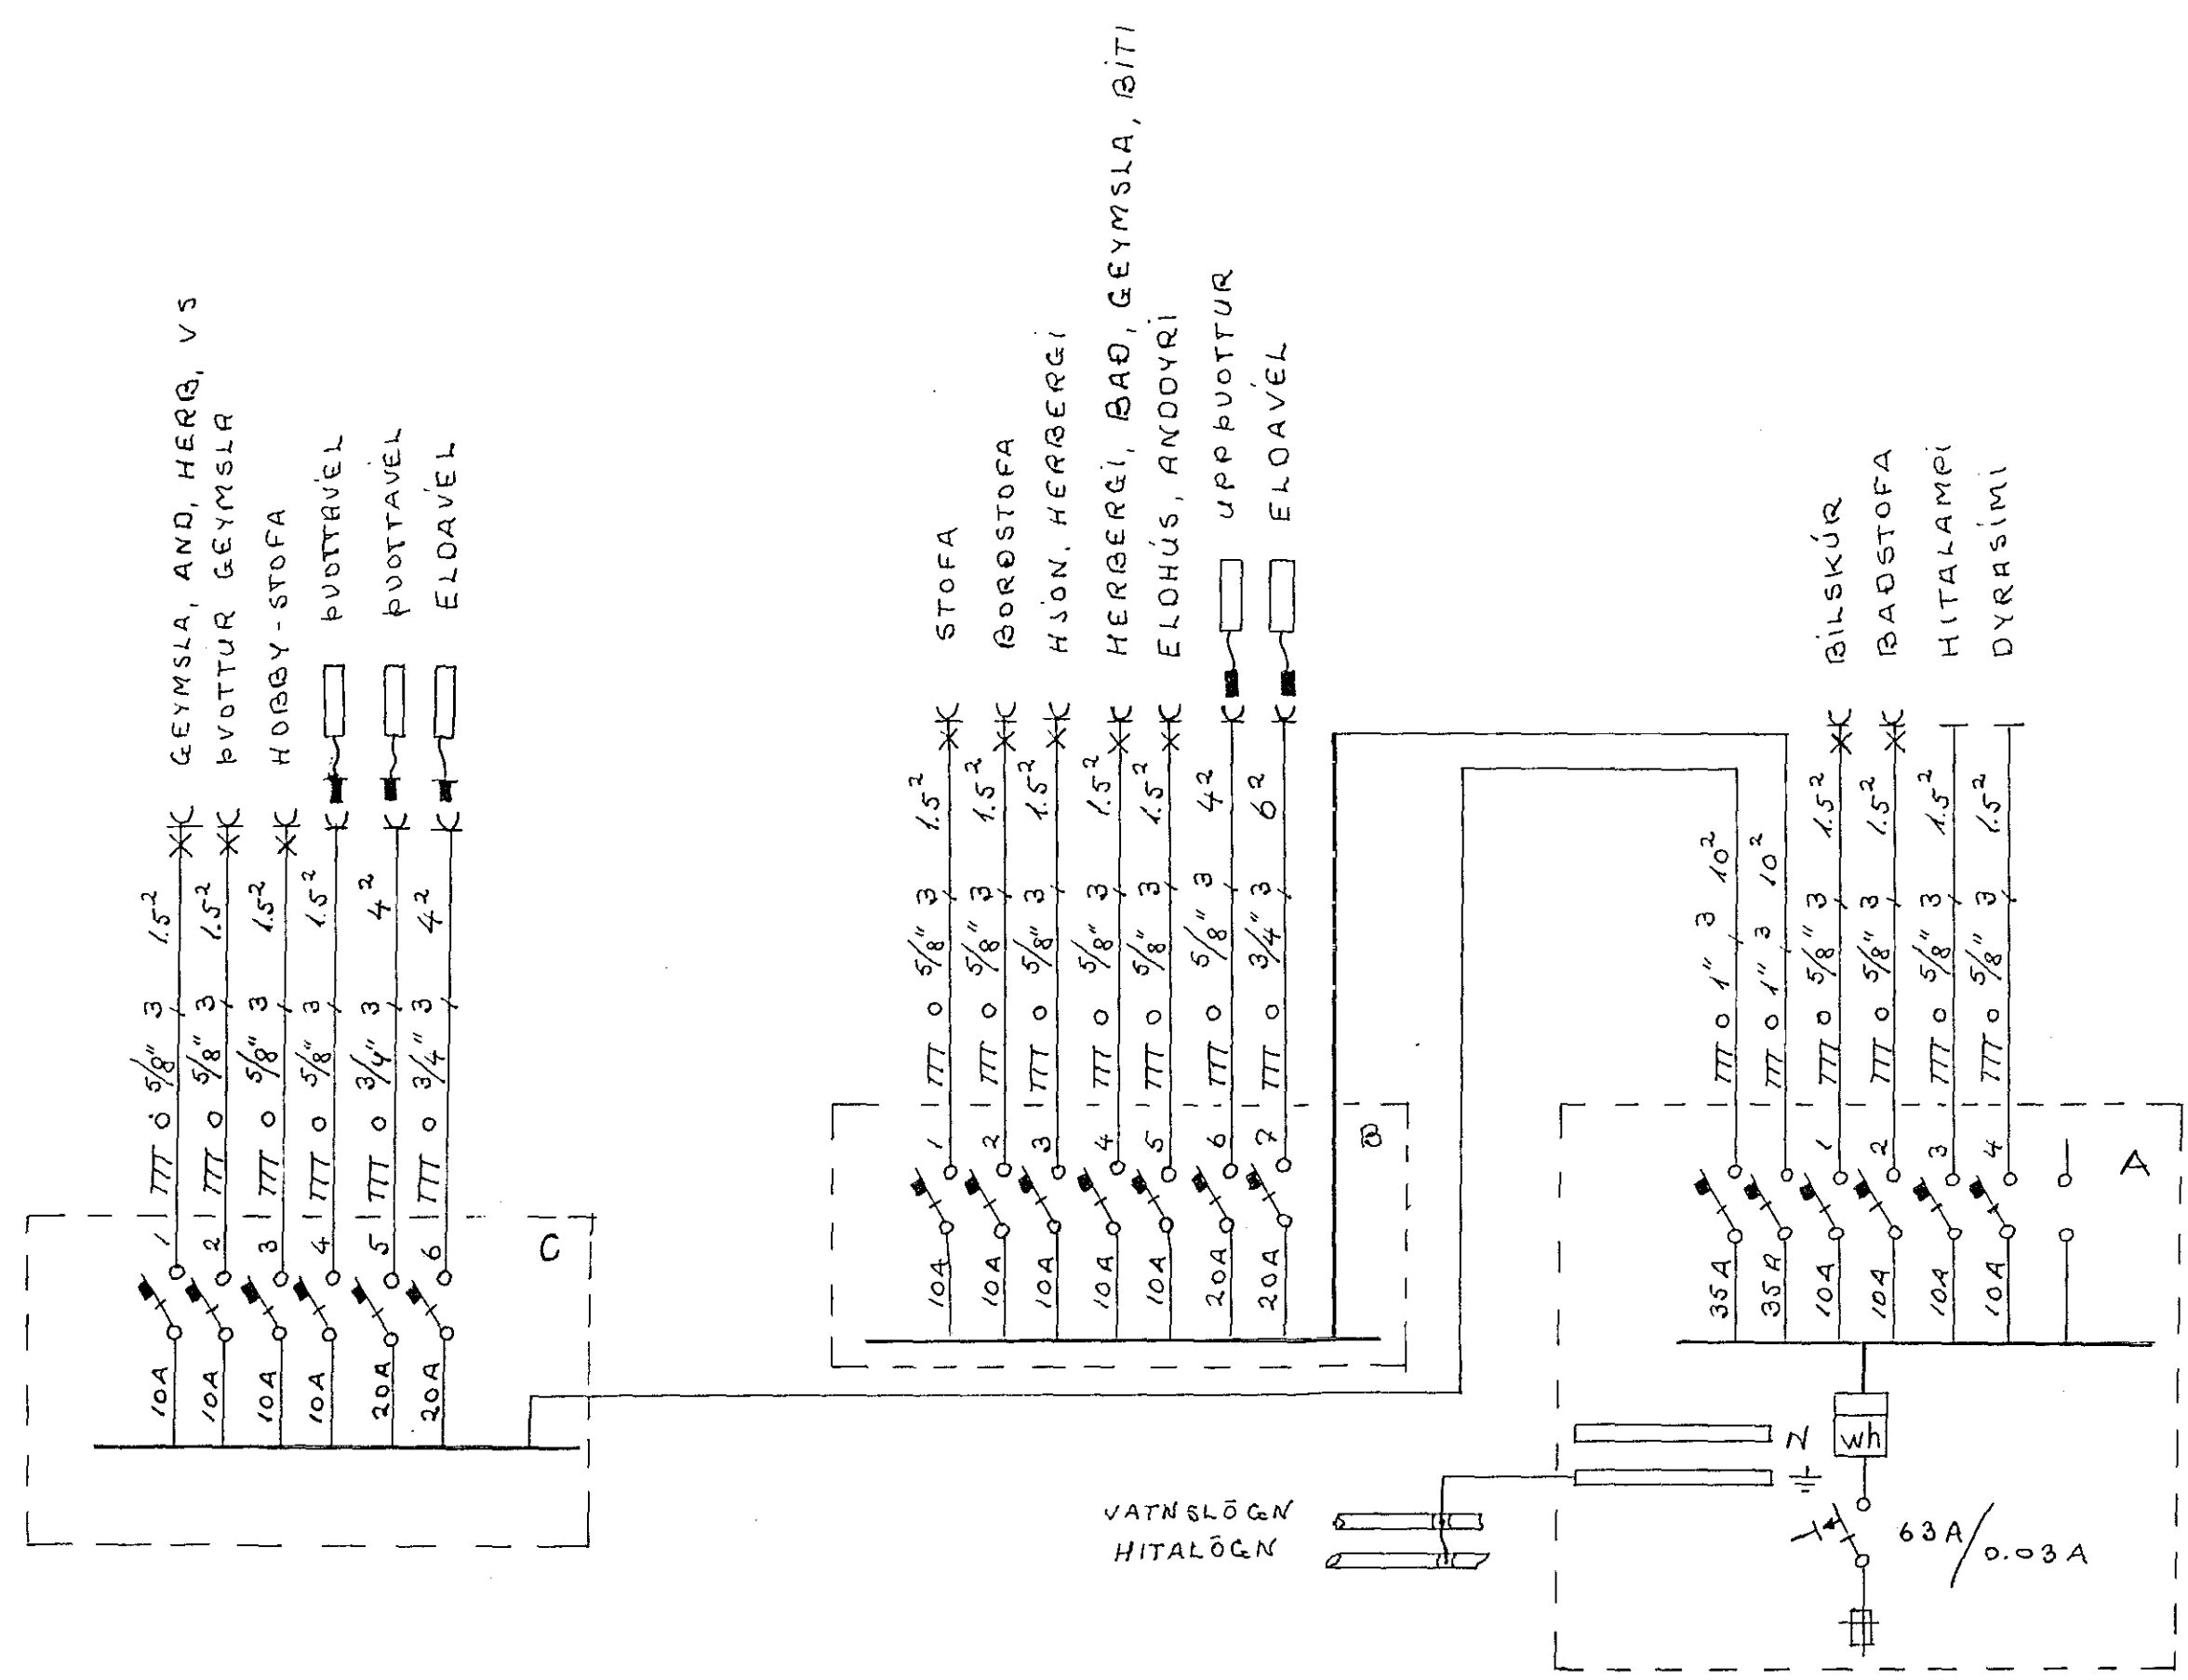

LÆKJARHVAMMUR 7 HAFNARFIRÐI	
RAFMAGNSLÖGN	
TENGMYND	BLAÐ 4
BERGÞOR HALDÓRSSON	