


Húsnúmer nr. 2685 Teikning nr. 1900
 Samþykkt þ. 18-9 1980
 f.h. RAÞVEITU NÁÐ JARÐ
Jóns Guðsson
 Eittíttismaður rann .no

Lausátt samþykkt 18.9 1980
 f.h. RAÞVEITU HAFNARFIJARDAR
Höndur Halldórs

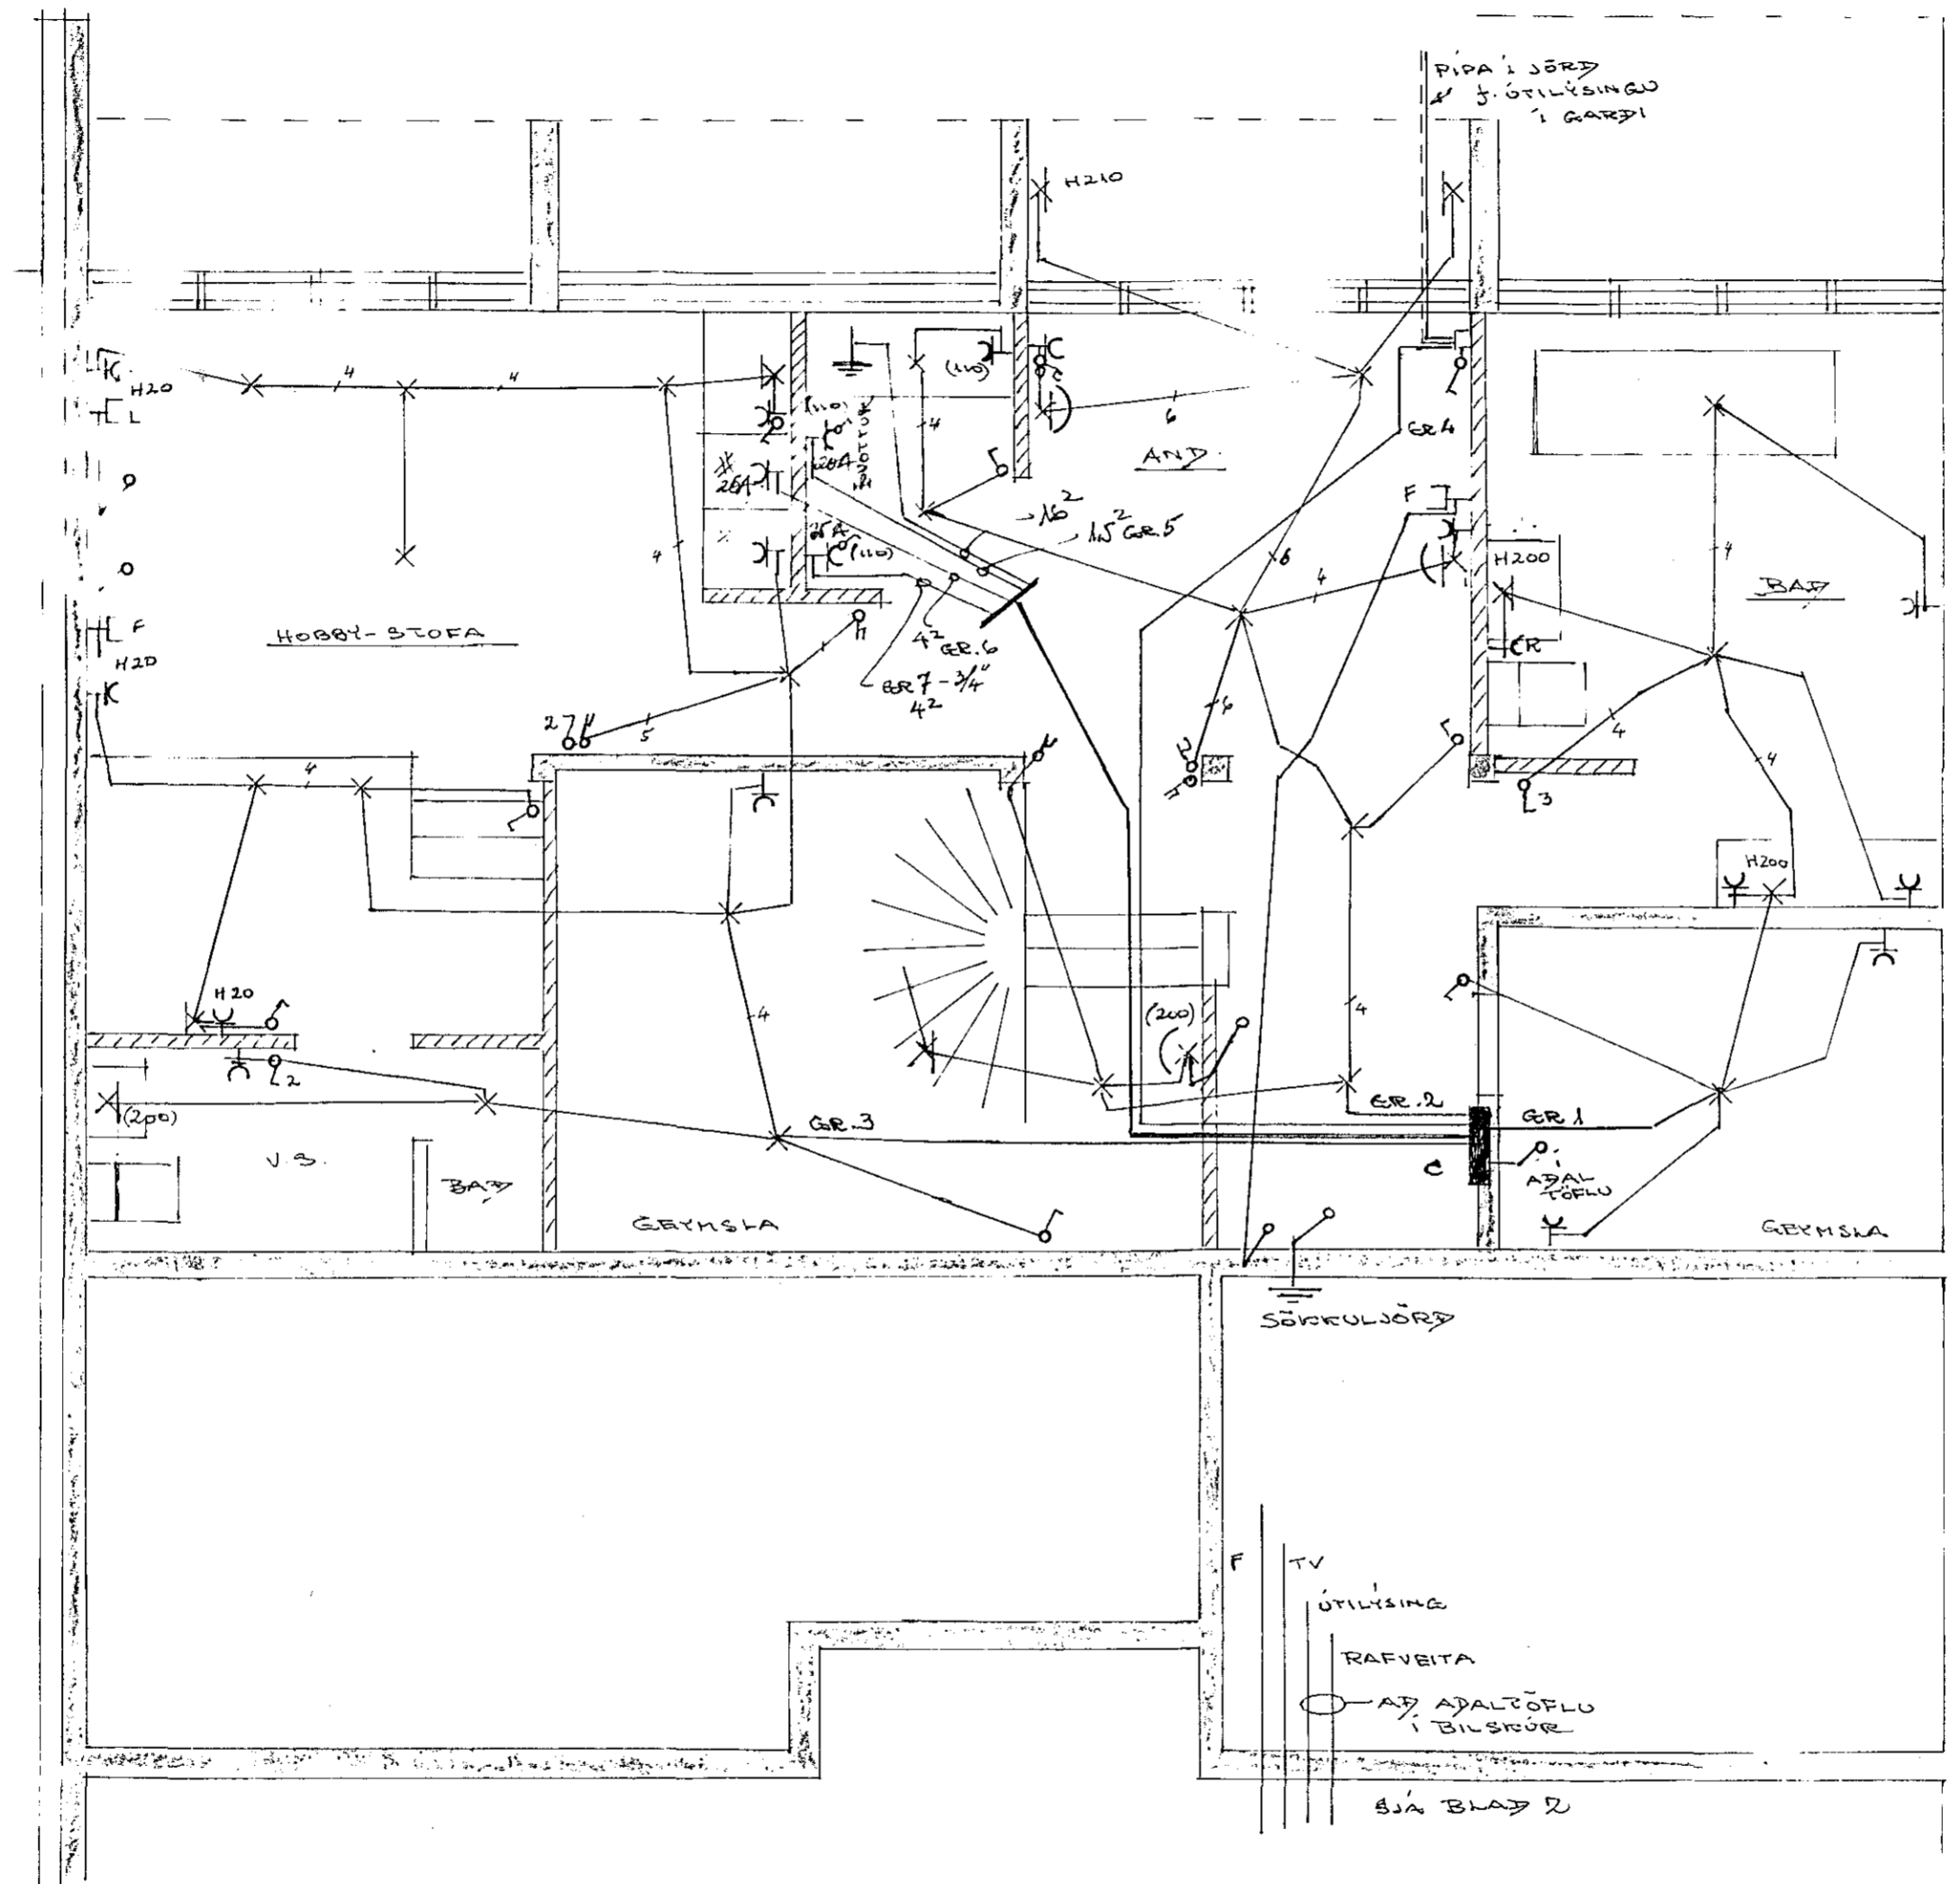

ÓLAFUR TÓMASSON
 VERKFR.

KJALLARAHAED
 BLADNR. 1 AF 3

LAKJARHVAMMUR 9-HAFNARF.

RAFMAENS LÖGM

HANNAD	1987	STADFERT	
REIKNAD		YFIRFARIÐ	
TEIKNAD	FEB 1980	BREYTT	JULI 1980
KVARDI	M: A: 50		

1900