
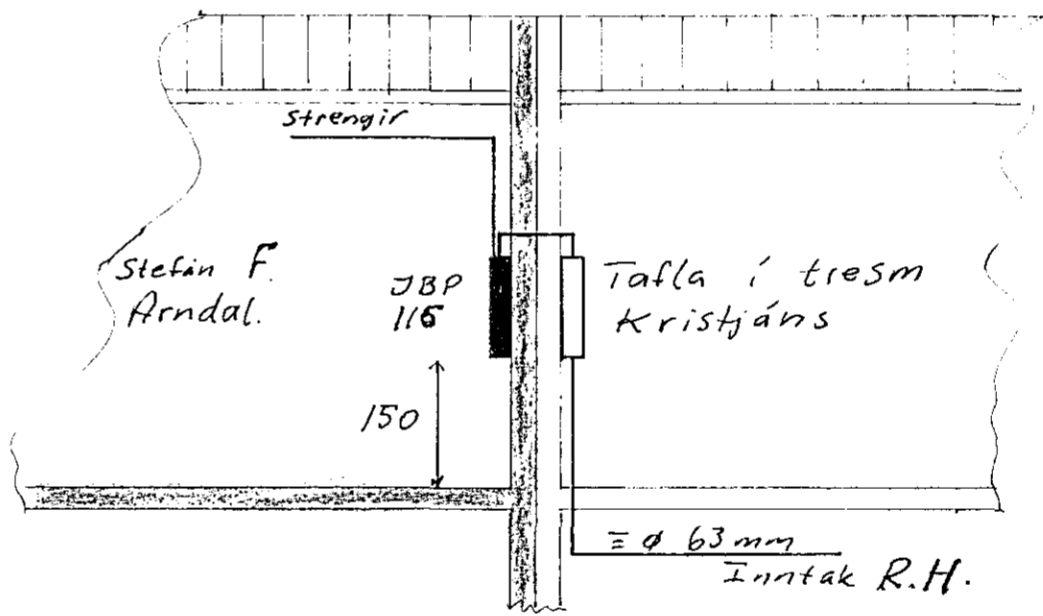


SKÚTAHRAUN
AFSTÖÐUMYND M. 1:500

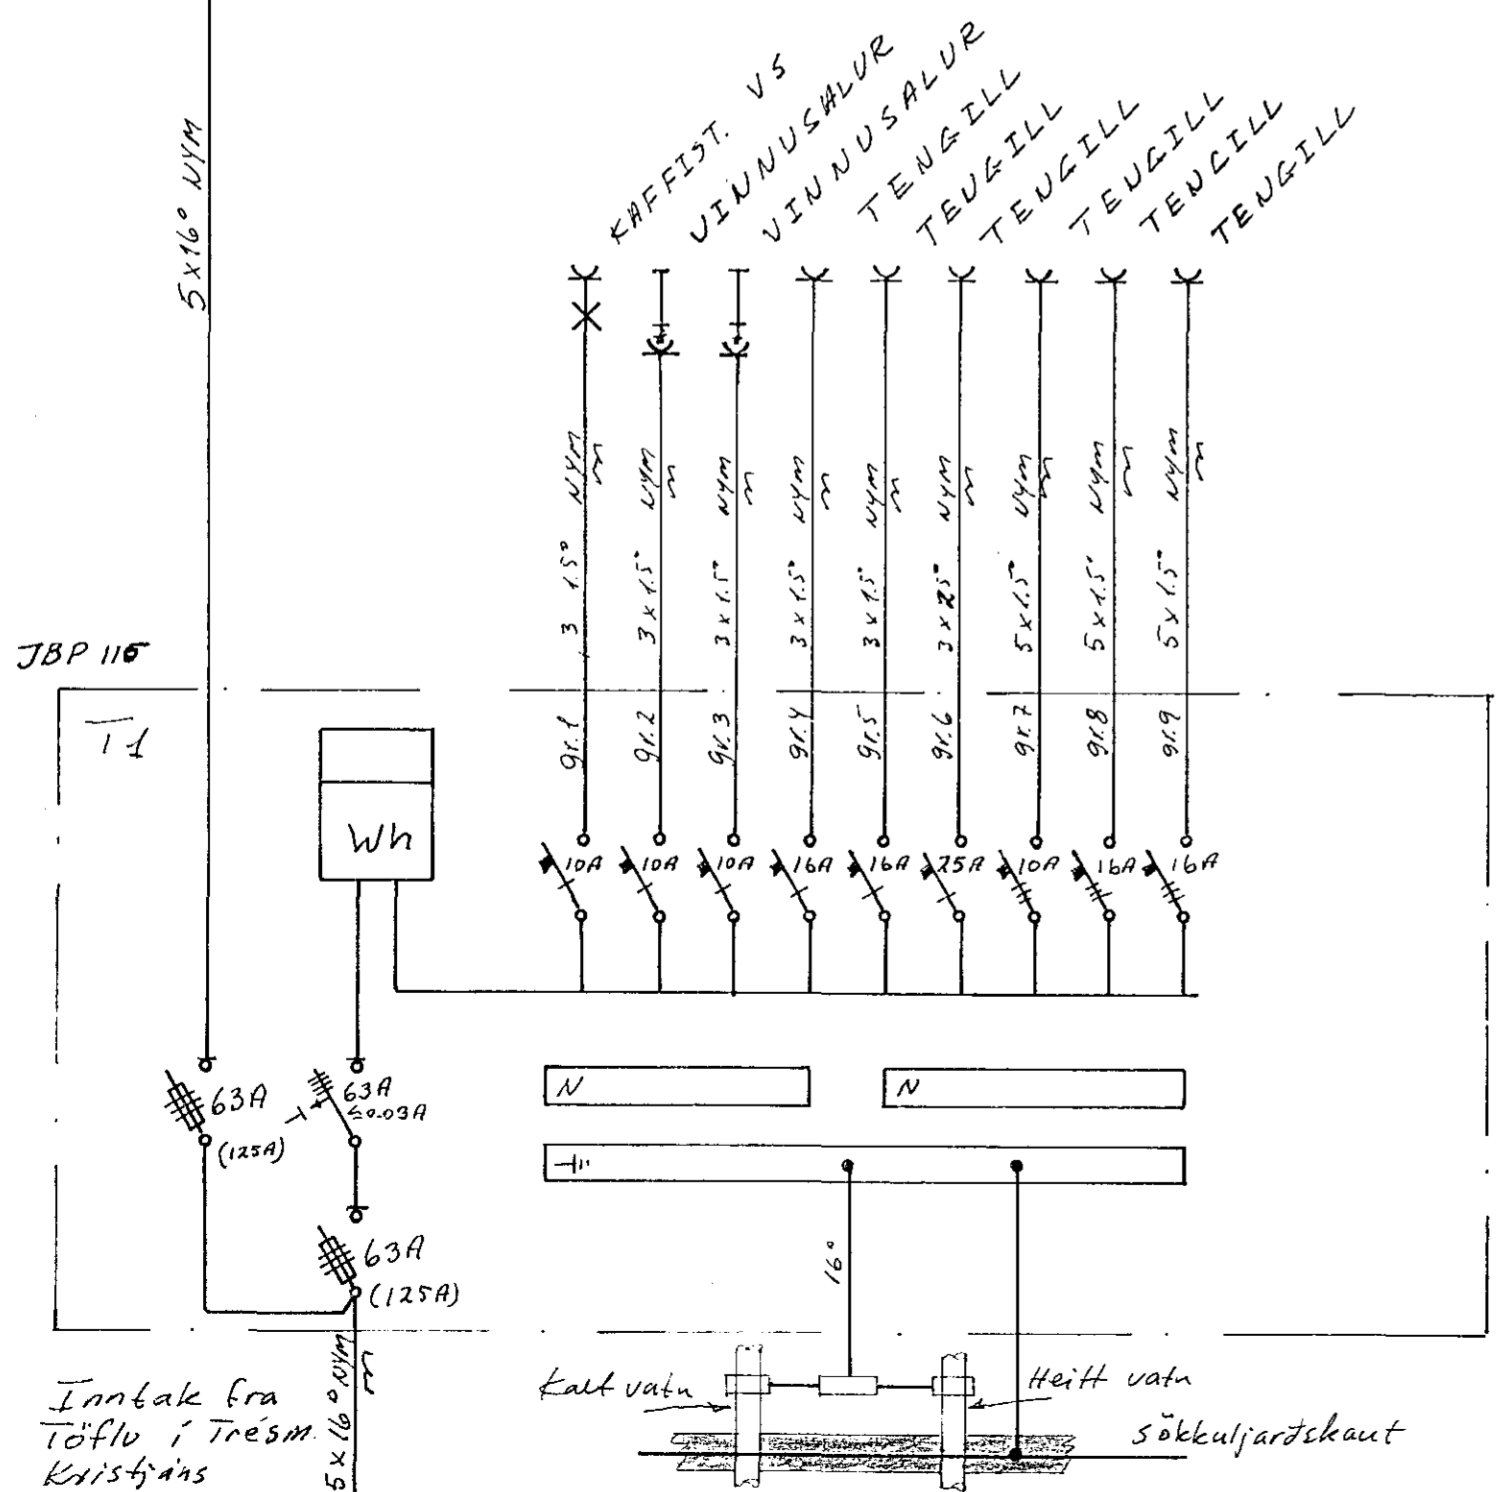

SNID A-A M. 1:100

SKÝRINGAR:

LAGNIR ERU UTANLIGGLJANDI
PLASTSTRENGIR 3x1.5^a NMM
HÆÐ ROFA SÉ 105 SM.
HÆÐ TENGLA SÉ 110 SM.
MÁLSTRAUMUR ROFA SÉ 10 A
OG TENGLA 16 A
F = BÆJARSIMI

NEMA ANNARS
SÉ GETIÐ

		SKÚTAHRAUN 7 HAFNARFIRÐI	
BR.	DAGS.	BREYTING	
AFSTAÐA SNID SKÝRINGAR		HANNAÐ V.S.	KVARDI 1:100 1:500
EINLÍNUMYNDIR		TEIKNAD V.S.	DAGS. AGÚST 1983.
TRUÐI SVEINBJÖRUS.		YFIRFARIÐ	NR. BL. 1 AF. 2

Inntak fra
Töflu í tresm
Kristjáns

Kalt vatn Heitt vatn
Sökkuljartekant