

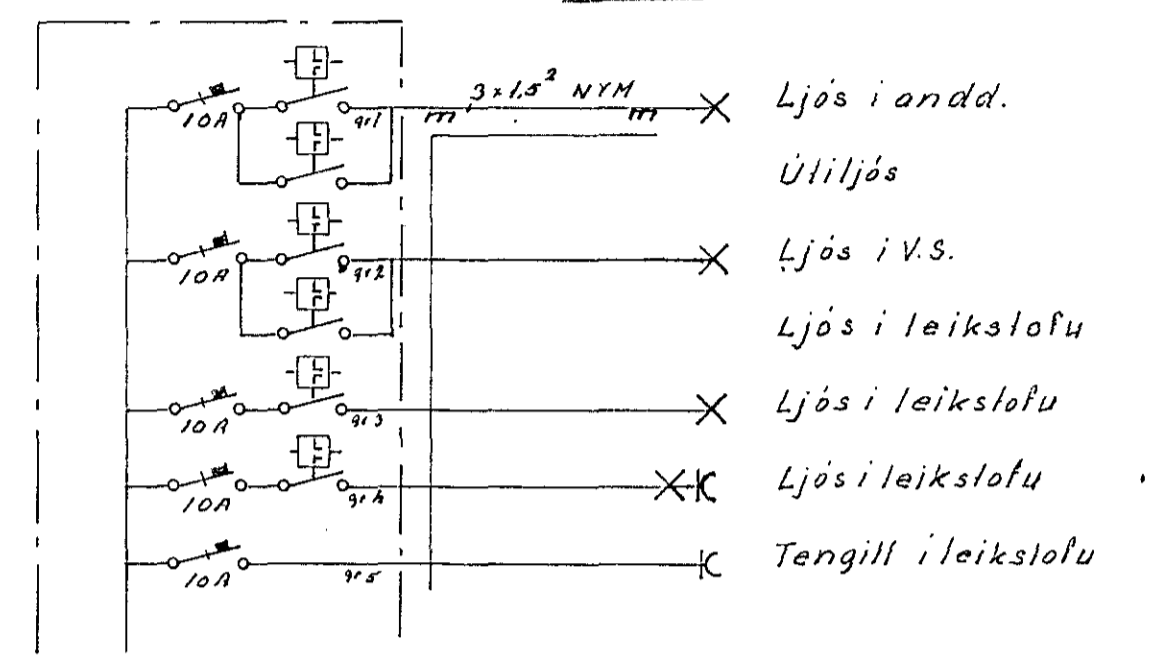


Húsvella nr. 1972 Teikning nr. 1926
 Samþykkt þ. 19.11.1980
 f.h. RAUFVEITU HAFNARFJÁRDAR
Jens Einarsson
 Eftirlitsmaður raflegna

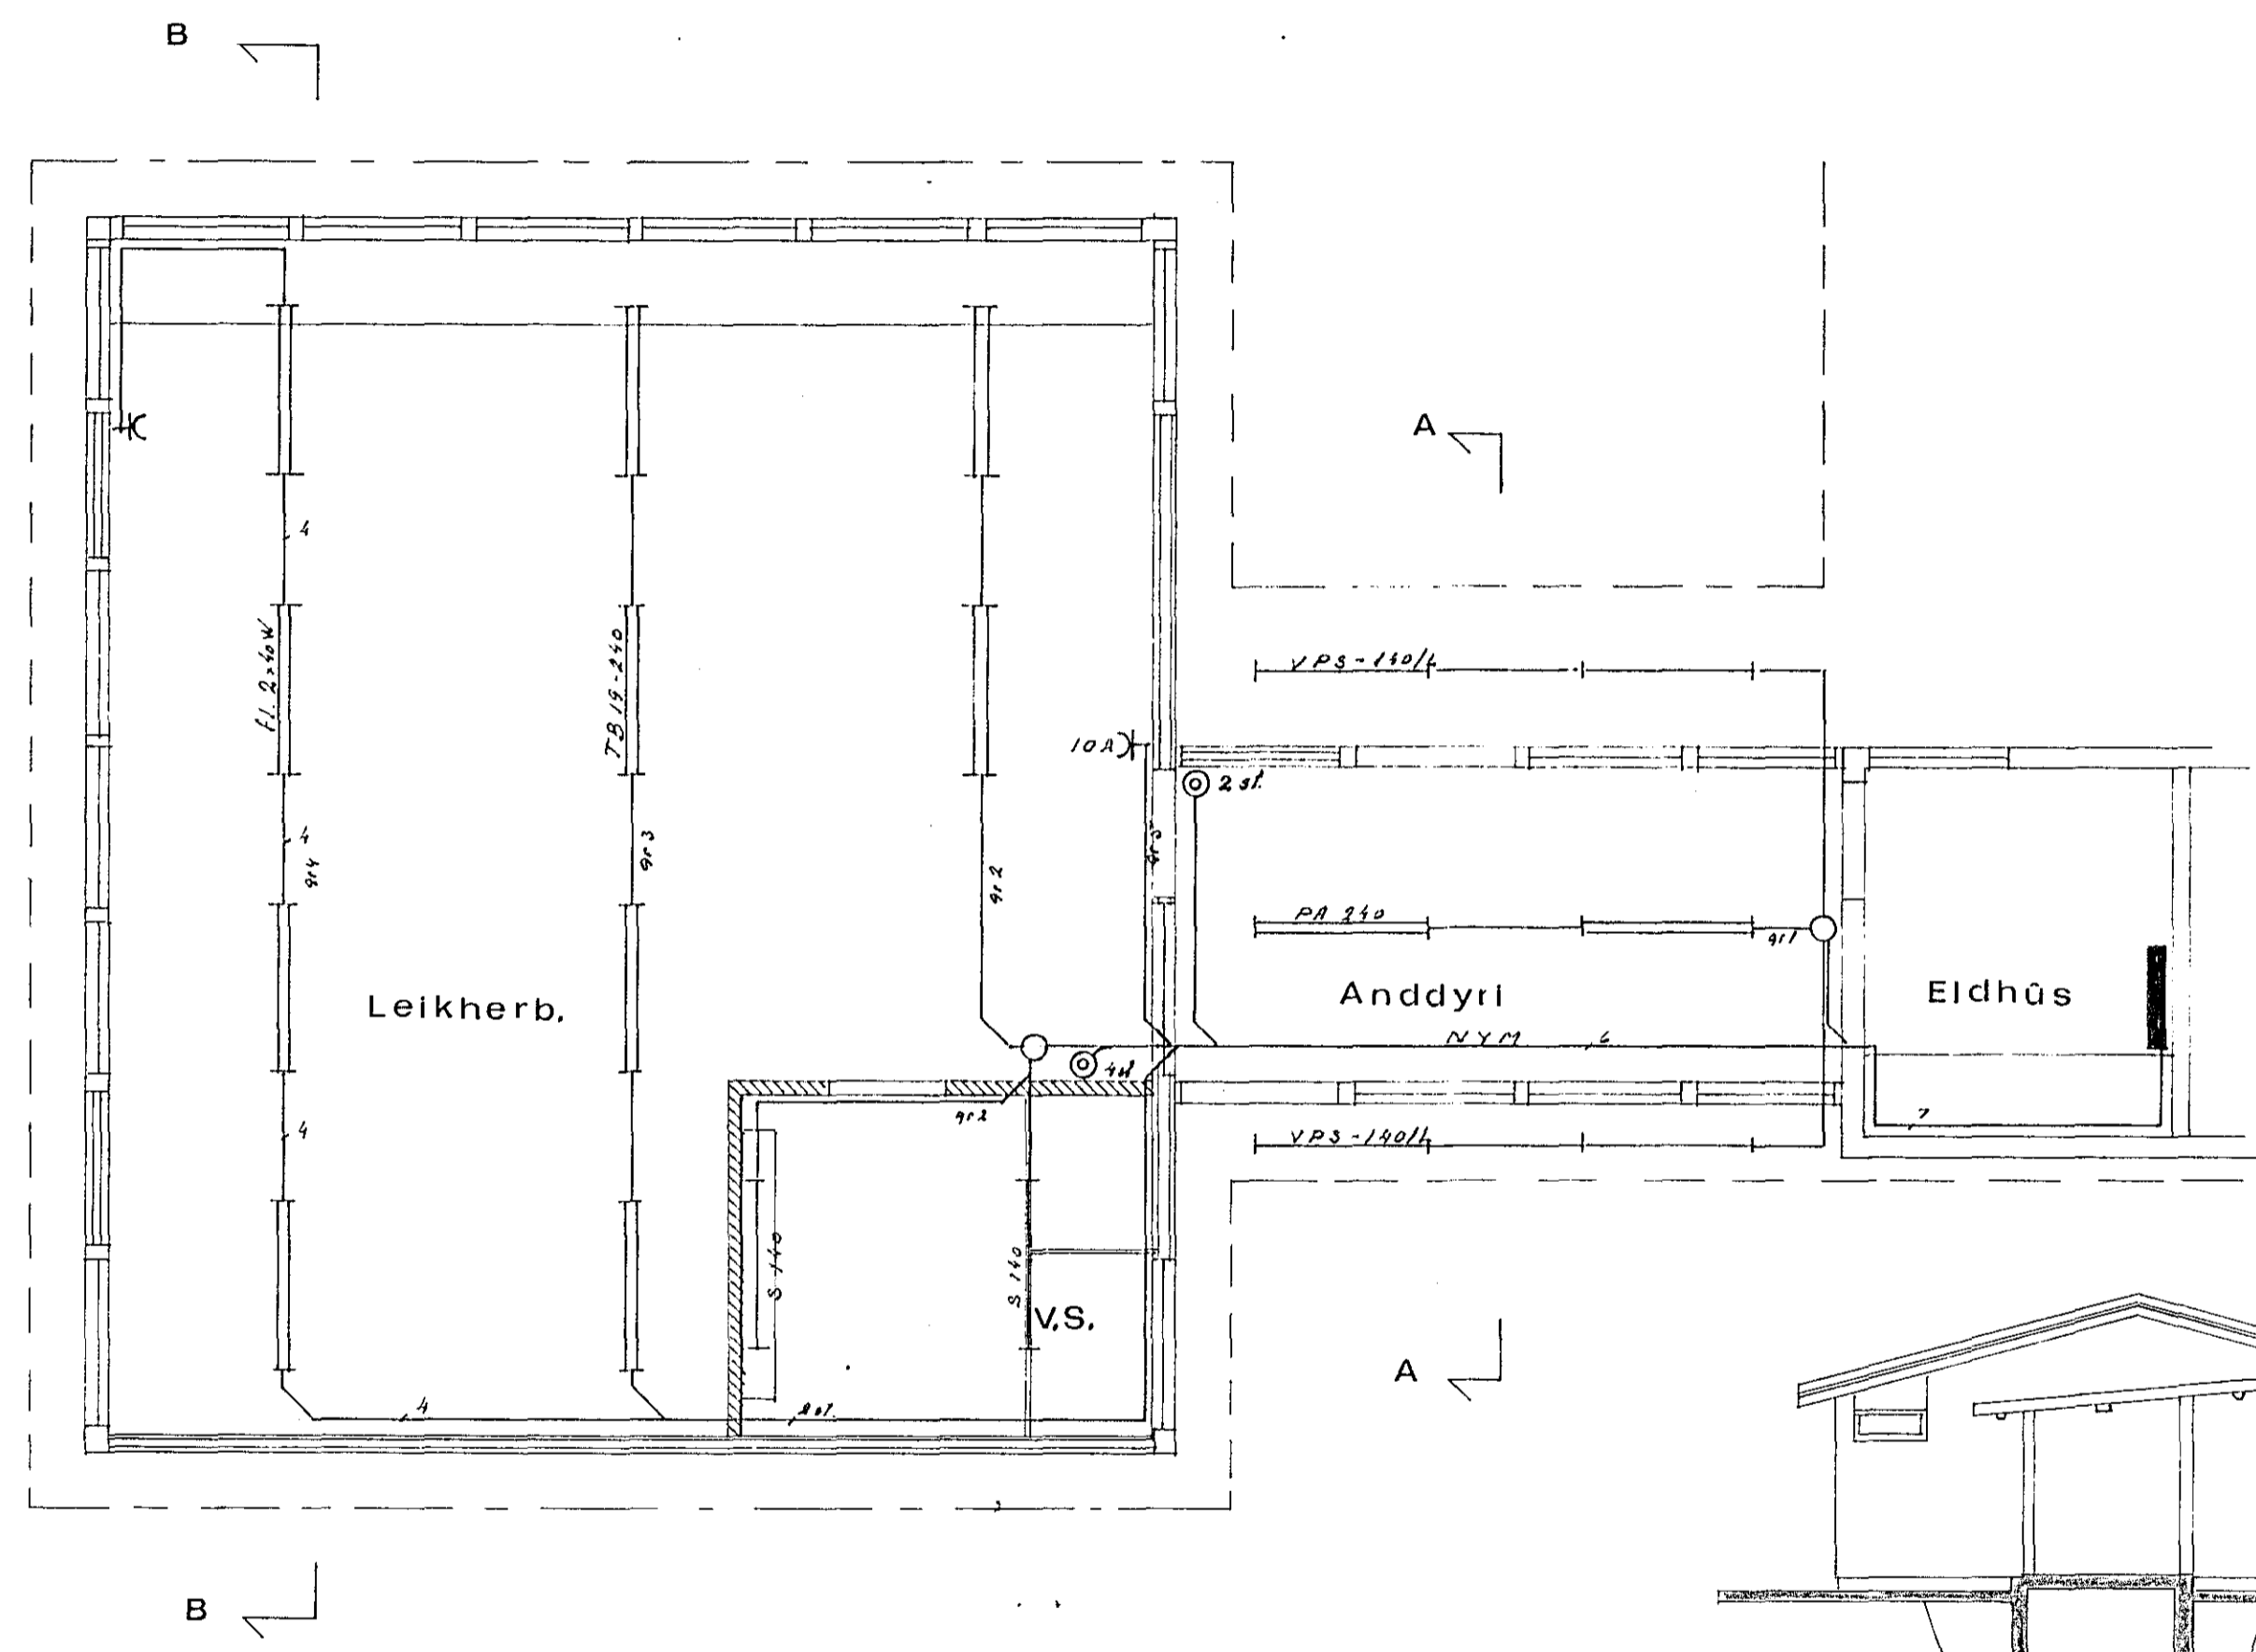

Viddöl við töflu sem lýrit er.

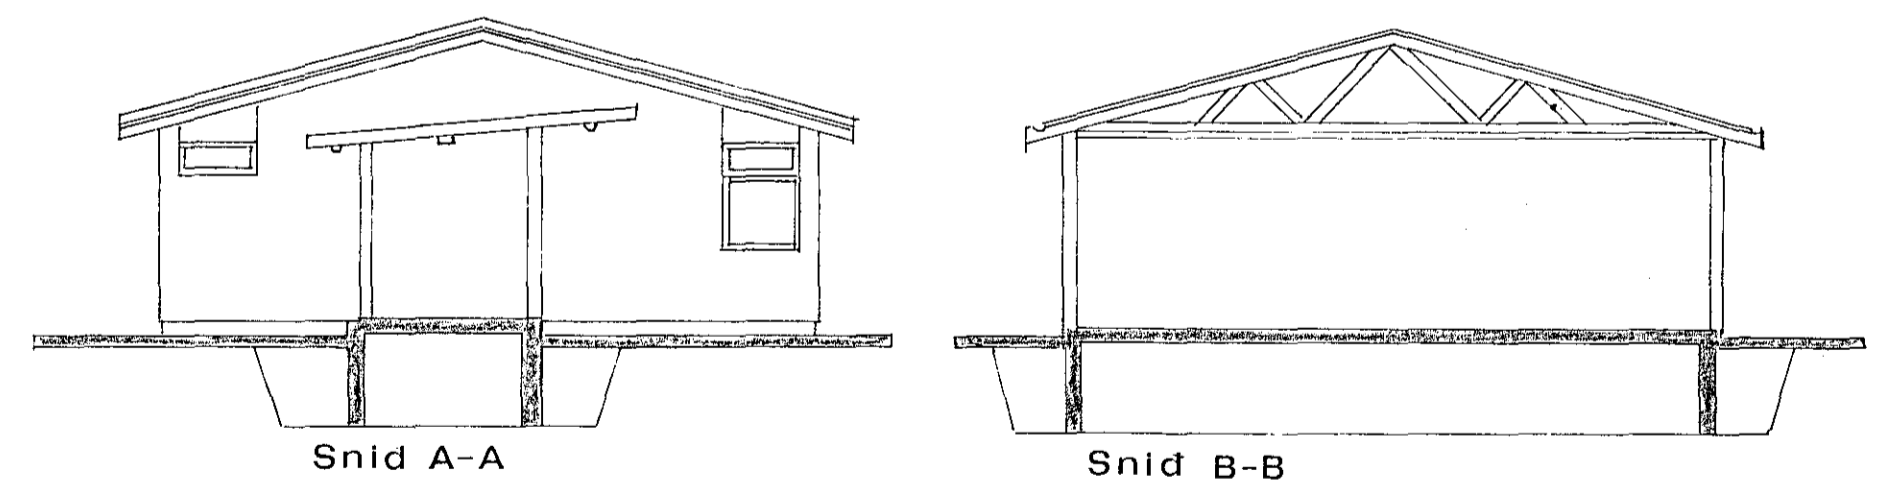

1926

TEIKNISTOFA STEFÁNS V. ÞORSTEINSSONAR		
STRANDGÖTU 11 HAFNARFIRDI SÍMI: 54112		
BREYTT:	GÆSLUSKÝLI VIÐ SMYRLAHRAUN RAFLÖGN	H. SVPT. SVPS.
	41a	M. 1:50
		N. 356 Bl. 1af 1
		D. 80 08 01
		<i>Jens Einarsson</i>