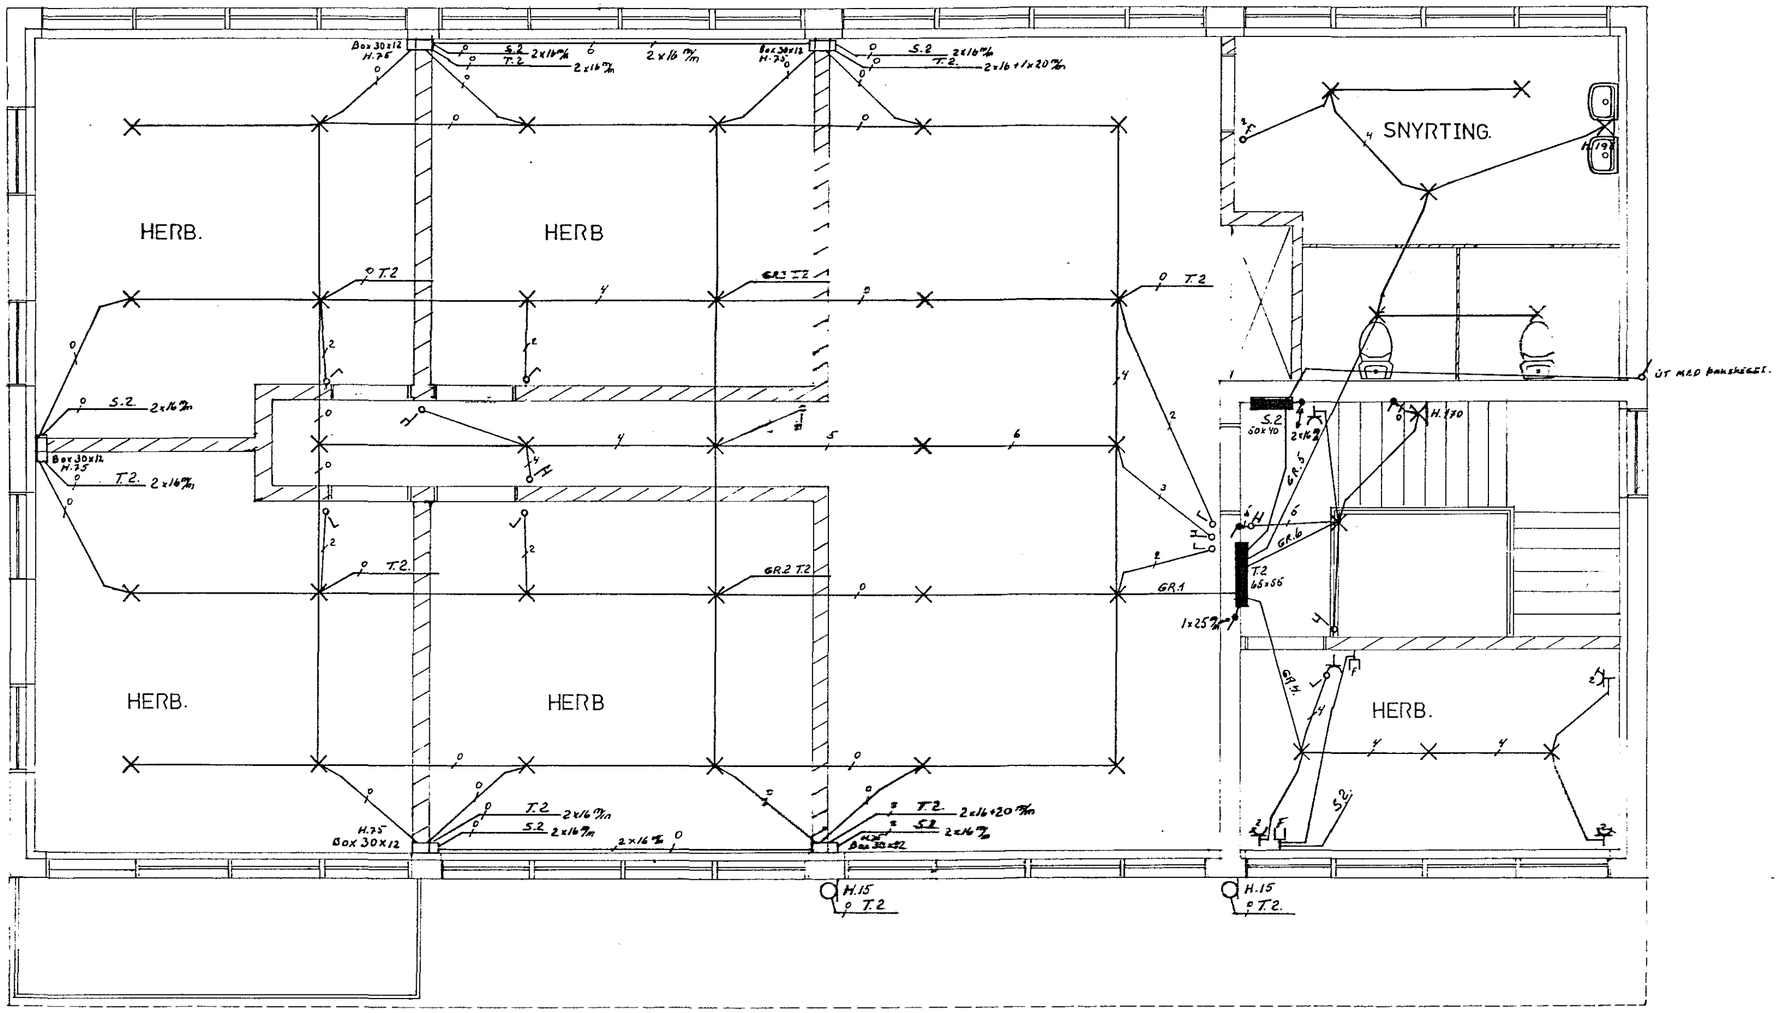


| | | |
|---|---|---|
| TEIKNAÐ AF JÓNIÞÓRI GUÐMUNDS | STAPAHRAUN 5 | 1:50 |
| | | 9/10'89 |
| S:35389. | RAFLÖGN 2 HÆÐ | BL. 4 AF 5 |