


SUÐURGATA

HEIMTAUG RAEVEITU

76

AFSTÖÐUMYND M.k.v. 1:200

74

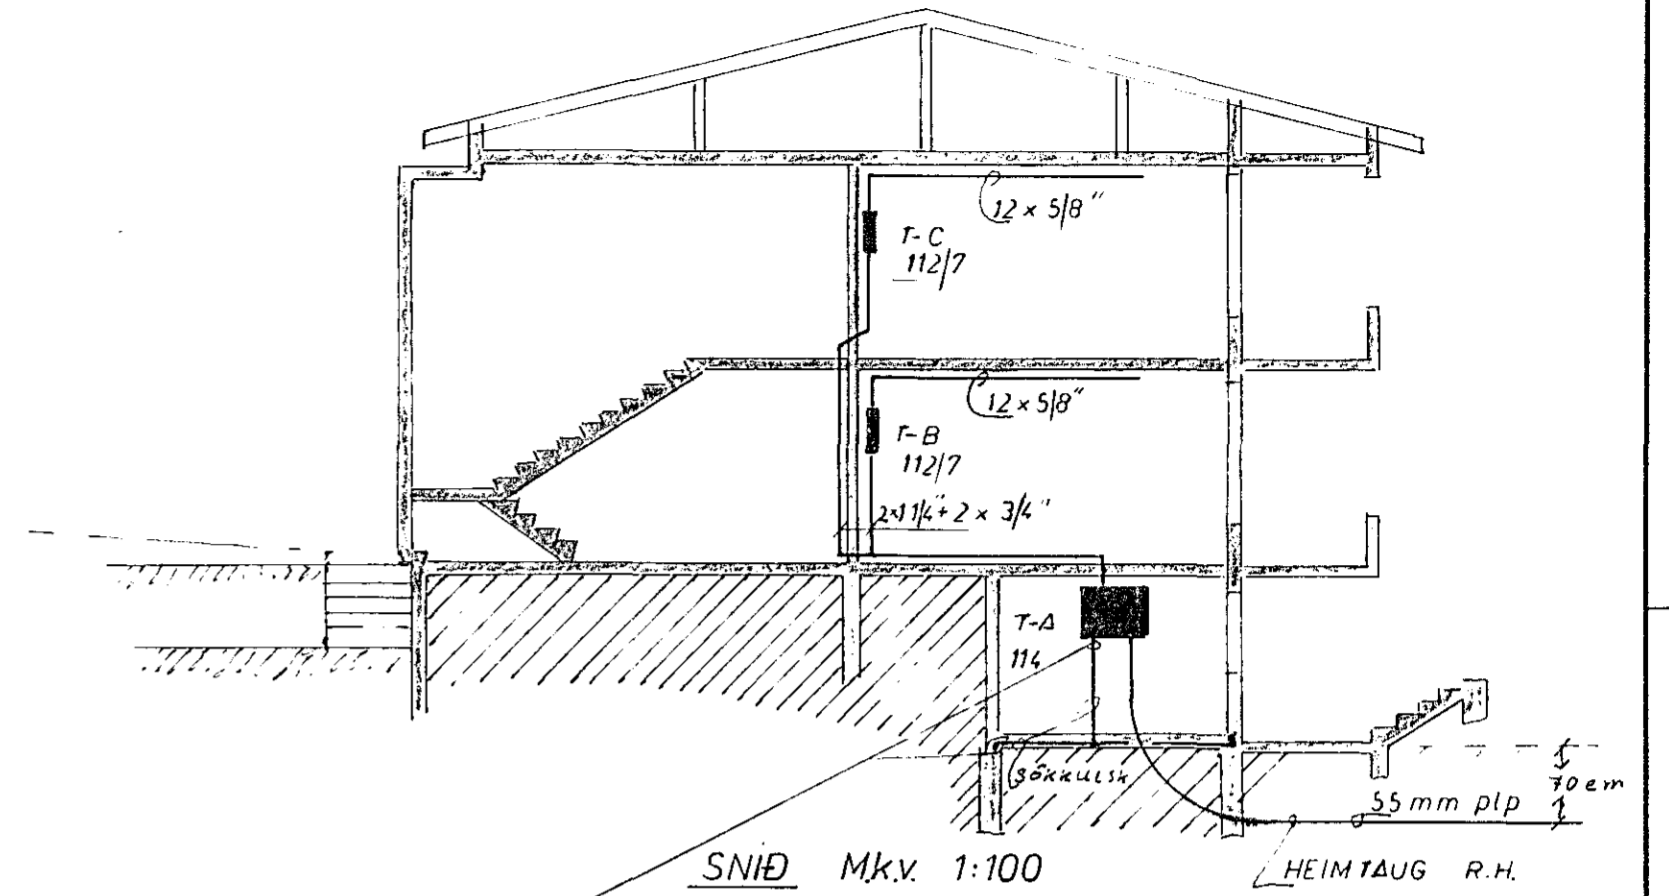

SNİÐ M.k.v. 1:100

HEIMTAUG R.H.

SÖKKULSKAUTS TEINAR EINANGRAÐIR
FRÁ TÖFLUKASSA OG RAFSÖÐNIR
EÐA KLEMMDIR SAMAN Á NEÐSTA
BINDIVÍR Í SÖKKLI

TEIKNISTOFAN BORGARTÚNI 23 SÍMI 28177	
SUÐURGATA nr 76 HAFNARFIRÐI	BLAD 4 AF 4
RAFLÖGN	HANNAD
MKV.	TEIKNAD
	YFIRF
	Heim Pávarsson