


MKV. 1:500

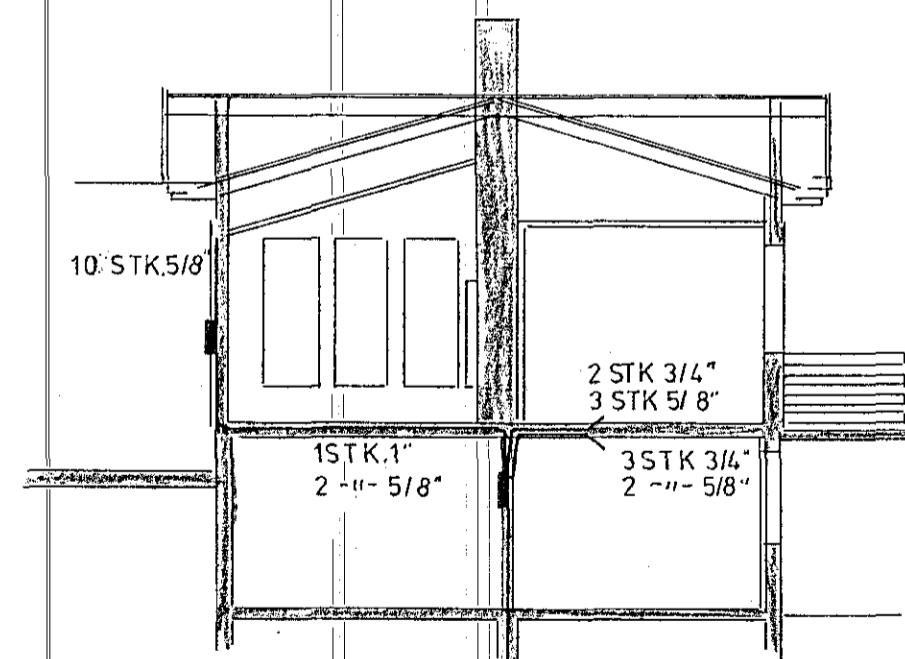


MKV. 1:100

FAGRIHVAMMUR

SKÝRINGAR:

HÆÐ ROFA SÉ 105 cm  
HÆÐ TENGLA I ELDHÚSI OG ÞVOTTAHÚSI SÉ 105 cm  
AÐRIR TENGLAR 20 cm FRÁ GÖLFÍ  
HÆÐ VEGGLJÓSA SÉ 160 cm  
MÁLSTRAUMUR ROFA OG TENGLA SÉ 10 A  
PÍPUR 5/8", VÍR 1,5 mm<sup>2</sup>  
F ER SÍMI  
L ER LOFTNET  
D ER DYRASÍMI  
GEFIN HÆÐARMÁL SKULU VERA FRÁ  
FULLFRÁGENGNU GÖLFÍ AÐ MIÐRI DÖS  
NOTA SKAL MÁL Á TEIKNINGUM AF HÚSI  
ÞEGAR MÆLT ER FYRIR VEGGJUM.  
BINDA SKAL SAMAN KALDA OG HEITAVATNSINNTÖK  
TIL SPENNUJÖFNUNAR.  
NOTA SKAL JÁRNABINDINGU Í SÖKKLI SEM JARÐSKAUT  
NEMA ANNARS SÉ GETIÐ Á TEIKN.

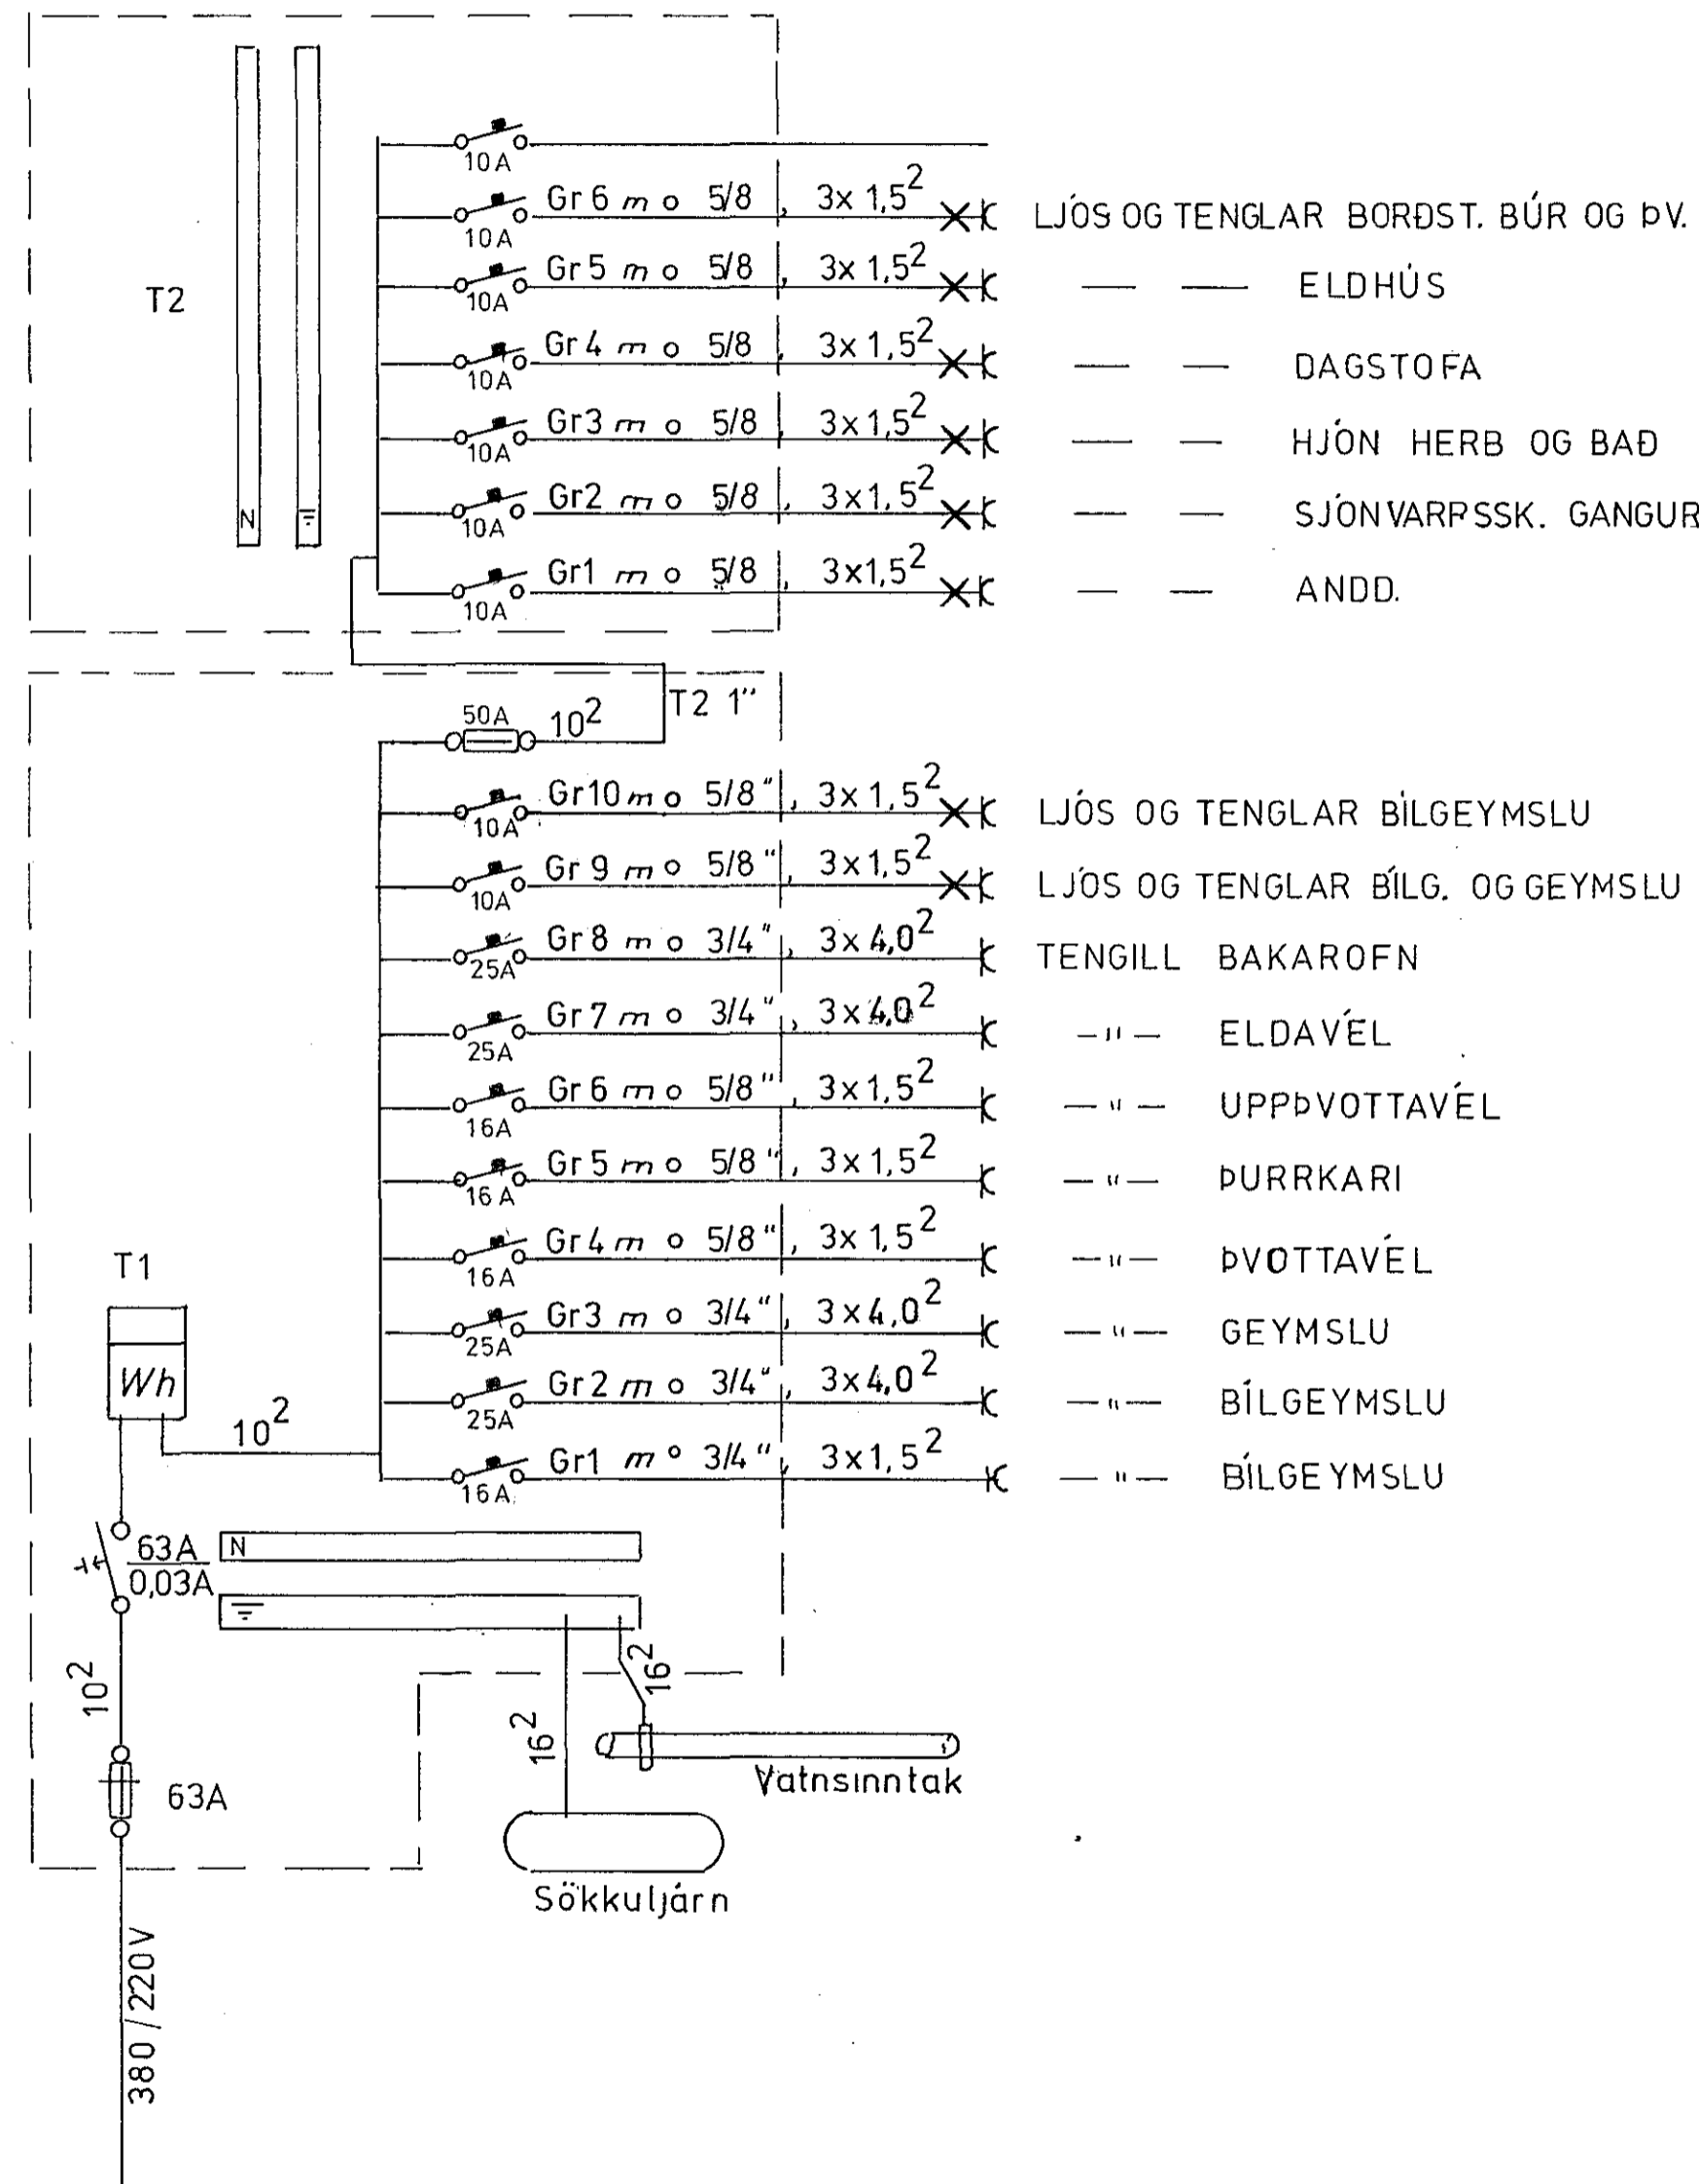

DAGS	NAFN	KVARDI
FRÖF		
TEIKN		
SAMP		
Jens Evertsson		
5. 52829		
Sudurhvaumur 1		
öml. dsl. og þversk.		
Bl. 3 of 3		
April 1981 af. 16H		