Innlök samþykkt 6 / 4 1981.
f.h. RAFVEITU HAFNARFJARÐAR
Birgir Dagbjarts.

Húsveita nr. 2765 Teikning nr. 1347
Samþykkt þ. 10. 4. 1981
f.h. RAFVEITU HAFNARFJARÐAR
Eftirlitsmaður raflagna

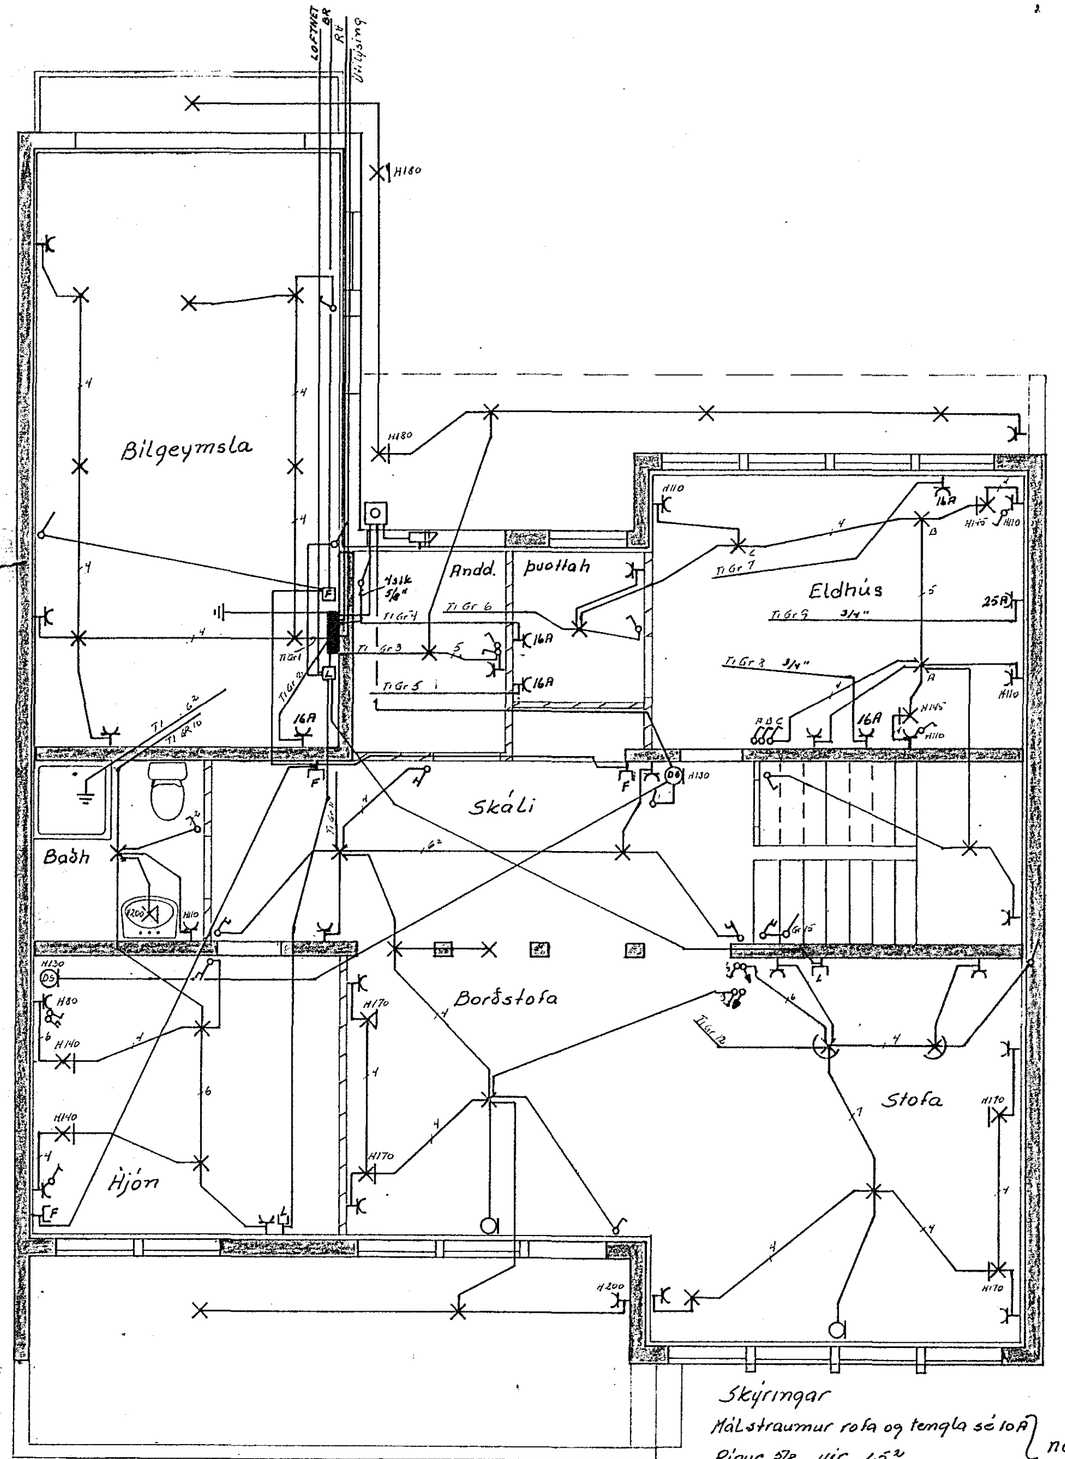

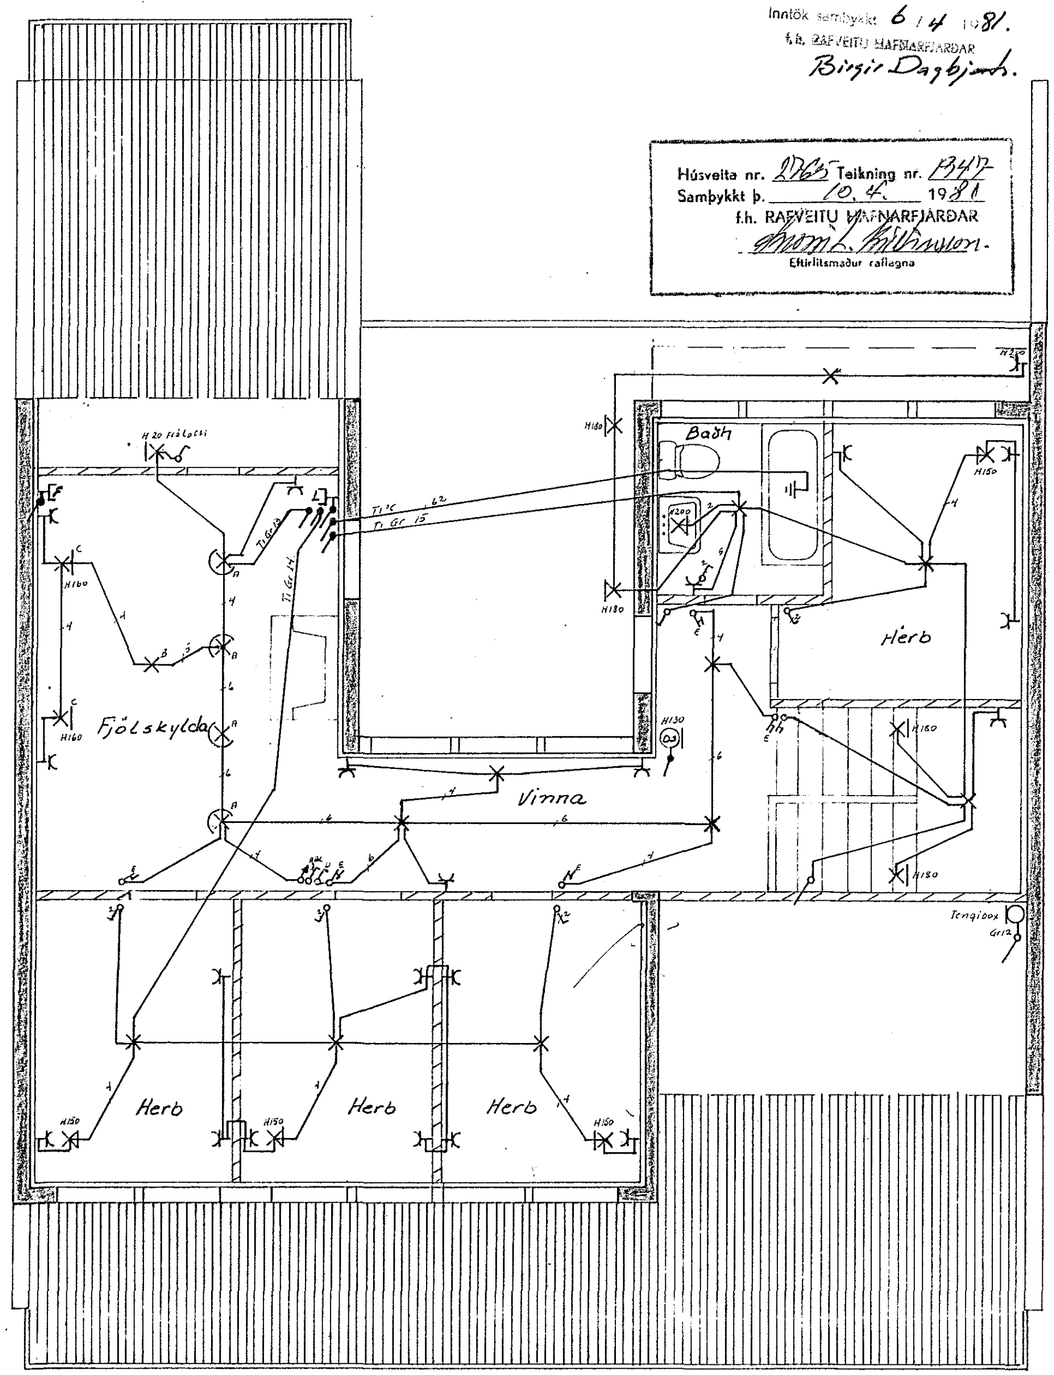

Skýringar
Málstraumur rofa og tengla sé 10A
Pípur 5/8 vír 1.5²
Hæð tengla sé 20 cm frá gólfi
Hæð rofa sé 110 cm -"- -"-
} nema annars sé getið
Aðaltafla sé no 114 frá J.B.P eða samsvarandi
Binda skal saman heitt og kalt vatn TIL spennujöfnunar
Binda skal saman vatn, skolp og baðkar
í baðherbergjum

1347

	DAGS.	NAFN		KVARÐI
FRÐR			Albert Kristinsson s. 50786	
TEIKN			Jens Guðbjörnsson s. 52829	
SAM				
Raflagnateikning			Túnhvammur 3	
			Bl 1 af 2 maí 1980 ÞÞ	