
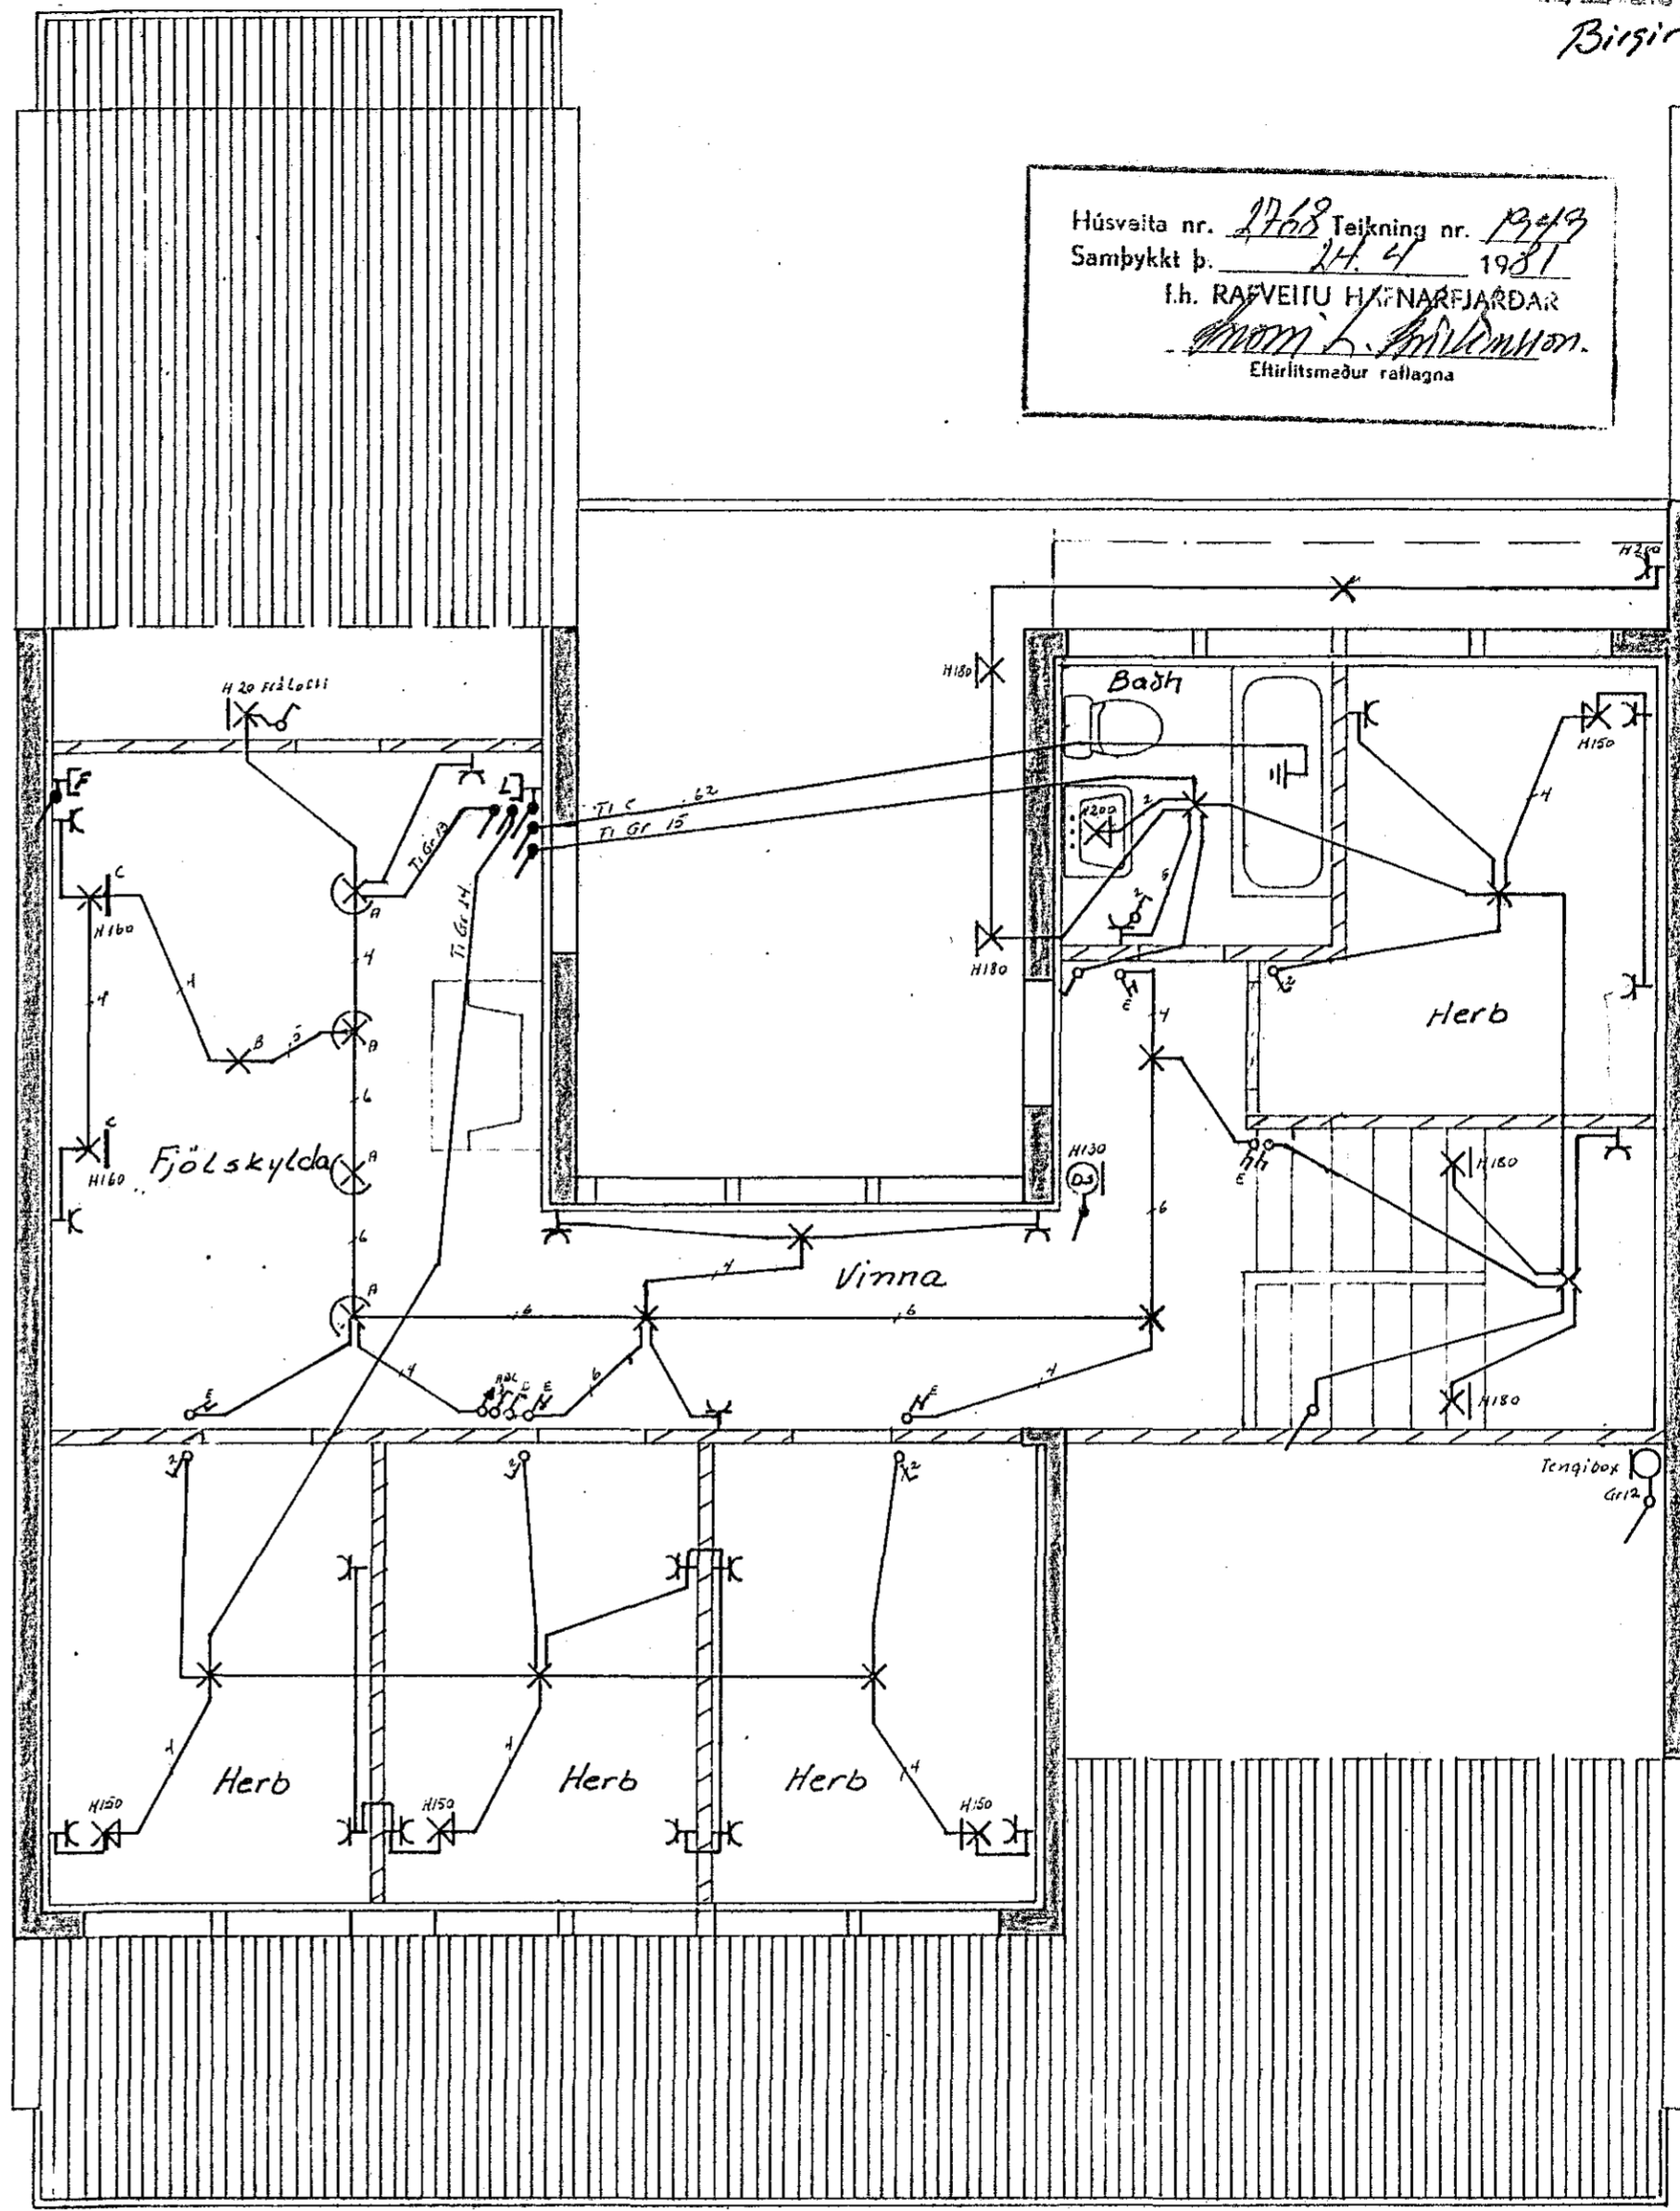


Húsvæita nr. 1768 Teikning nr. 1949
 Samþykkt þ. 24.4.1981
 í.h. RASVEITU HAFNARFIJARÐAR
 Efirhlitsmaður rathlagna

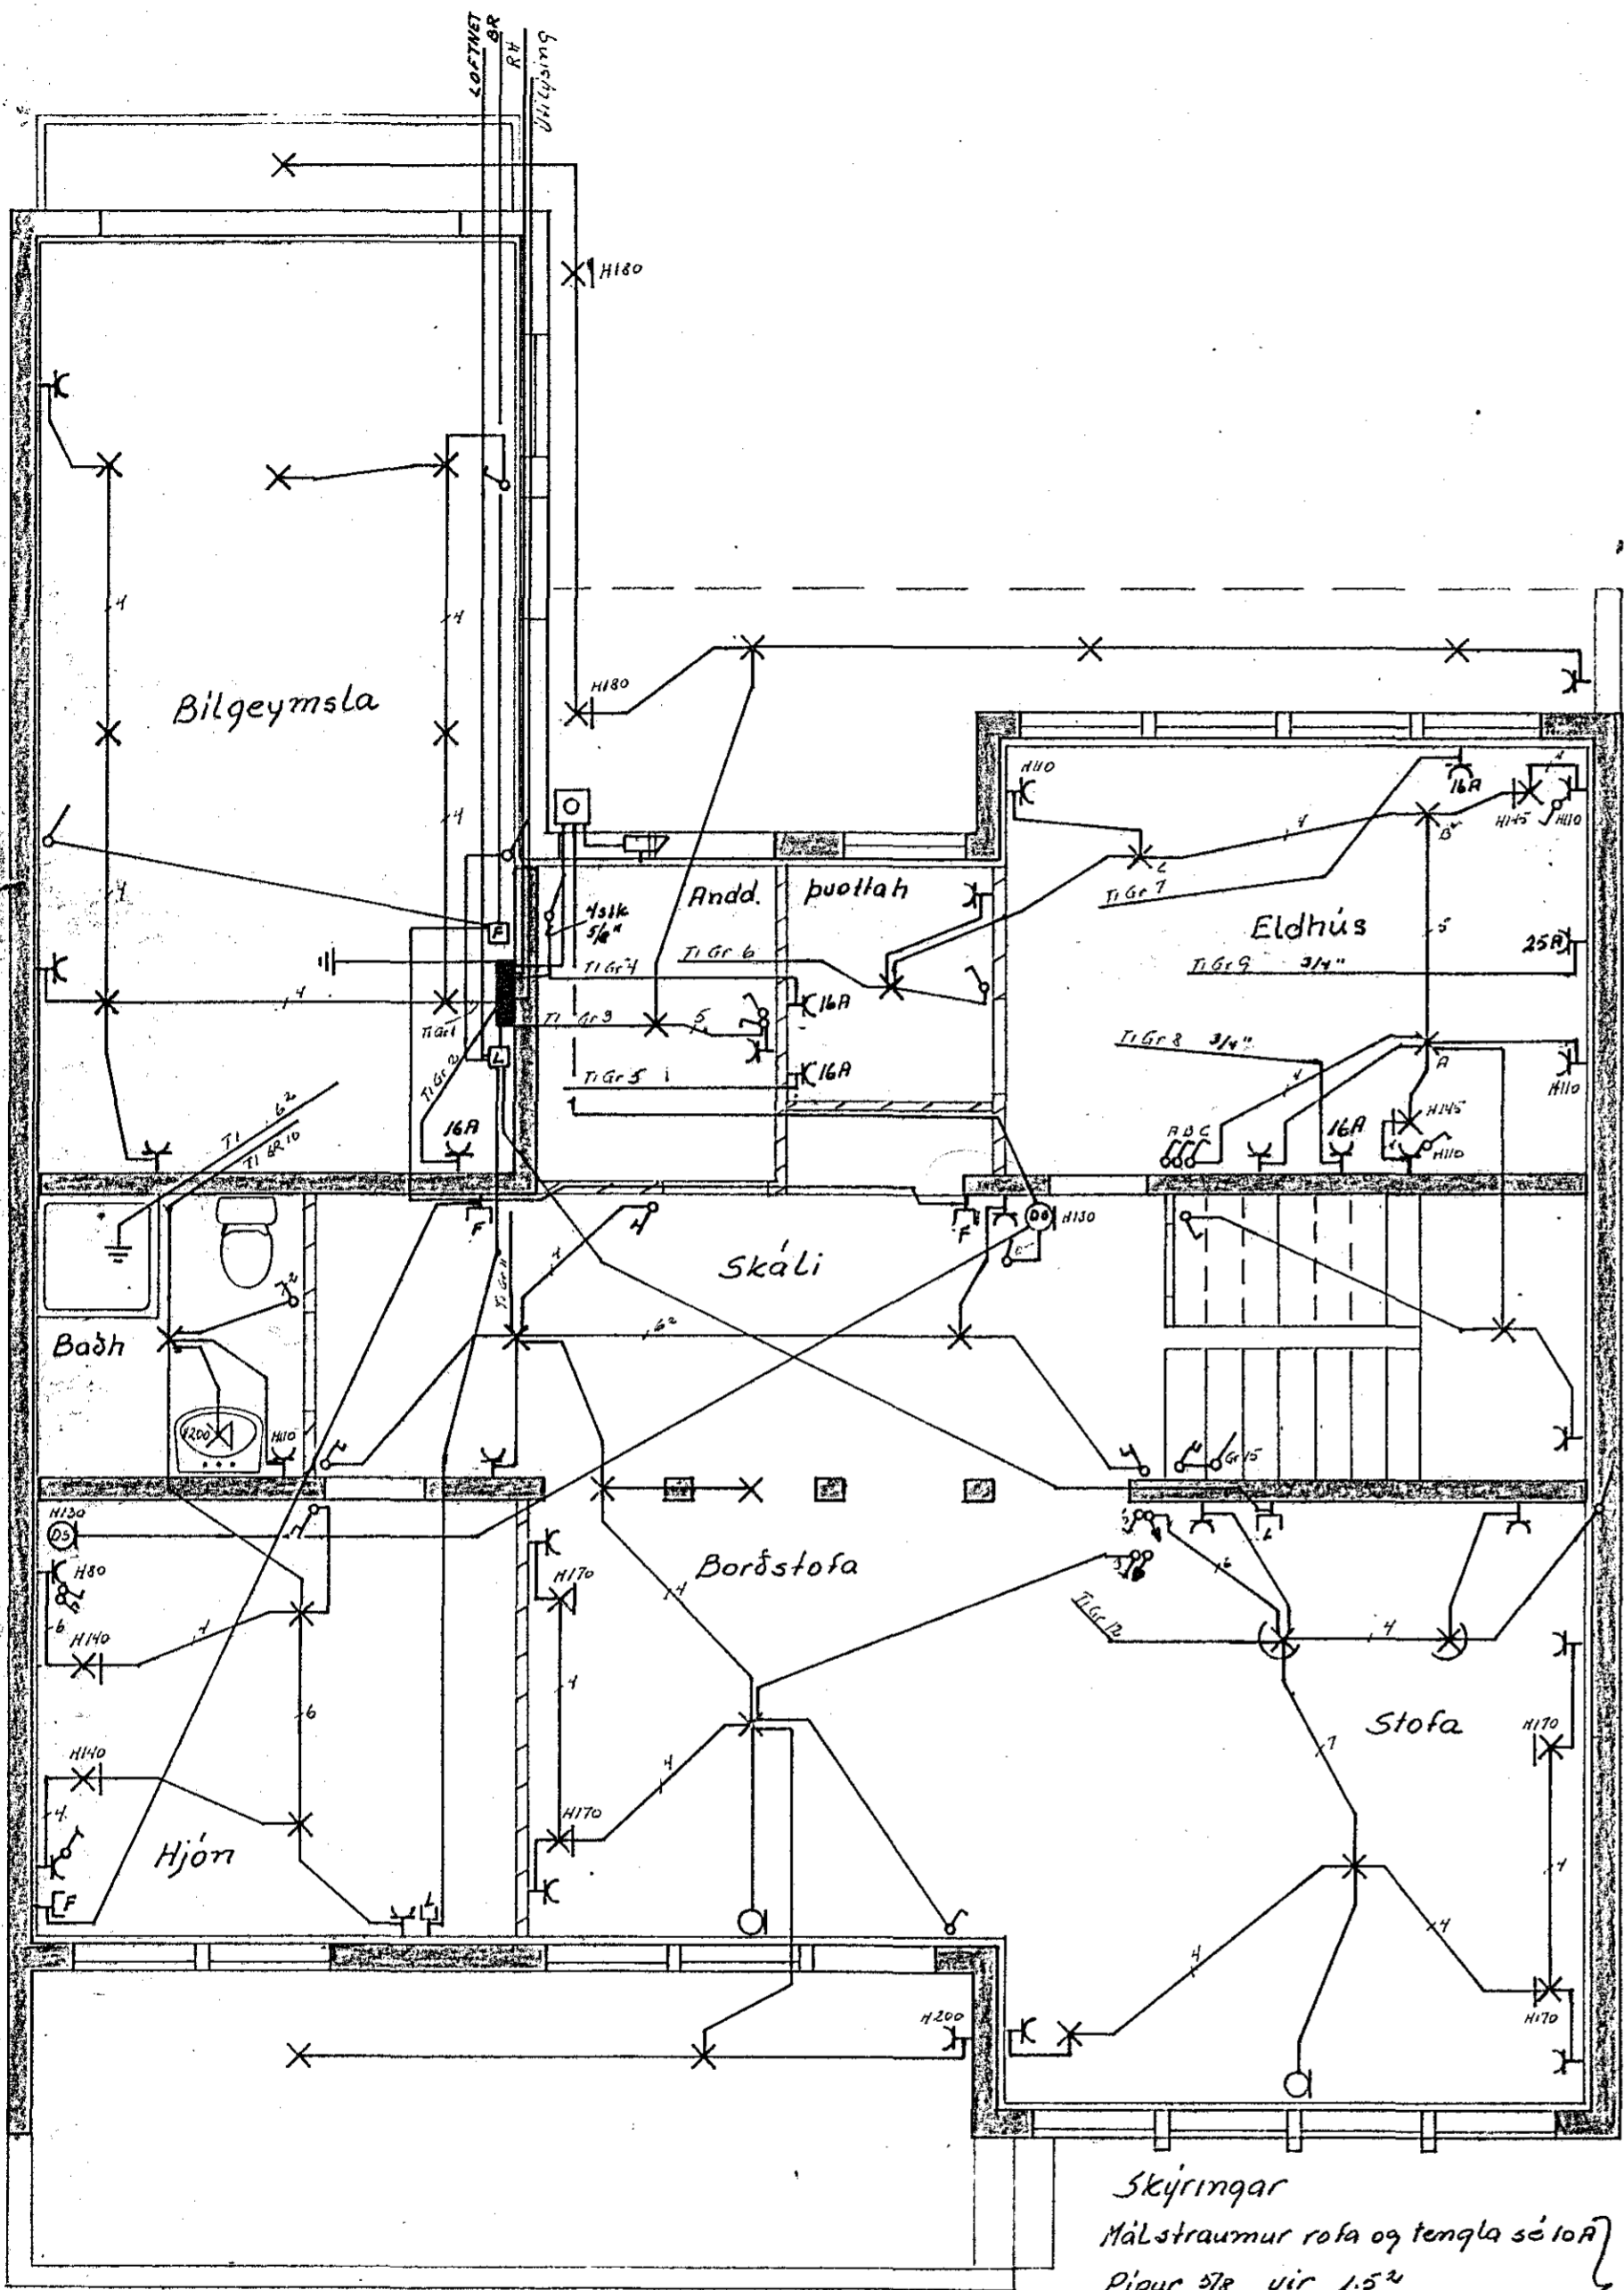

Skýringar
 Málstraumur rofa og tengla sé 10A
 Pipur 3/8 uir 1.5"
 Hæð tengla sé 20 cm frá gólfi } nema annars
 Hæð rofa sé 110 cm - - - } sé getið
 Aðaltafla sé no 114 frá J.B.P eða samsvarandi
 Binda skal saman heitt og kalt vatn TIL spennujöfnunar
 Binda skal saman vatn, skolp og badkar
 í badherbergjum

1949

DAGS.	NAFN	KVARDI
FRDR	Albert Muistinnsson s. 50786	
TEIKN	Jóns Guðsson s. 52829	
SAM		
Rathlagna teikning		Túnhuammur 5
		Bl. 1 af 2 Maí 1980 R.