





ADALTAFLA T1, í bilgeymslu. - J.B.P. 113 eða samsvarandi.

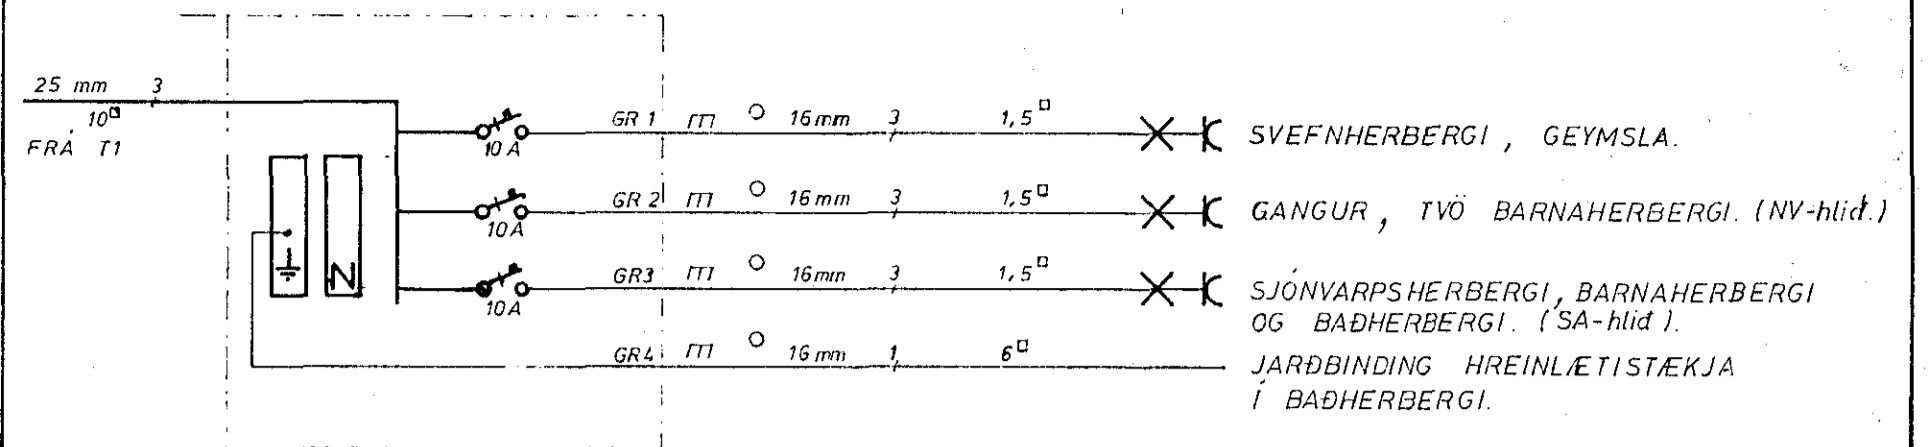

GREINATAFLA T2, í gangi á rishæð. - J.B.P. 112/4 eða samsvarandi.

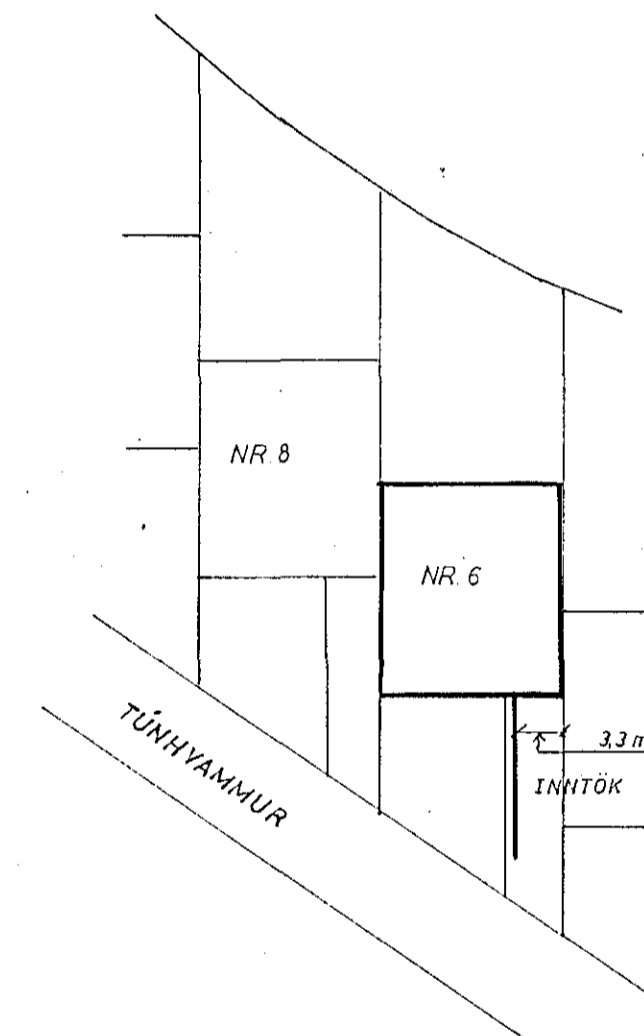

AFSTÖÐUMYND 1:500

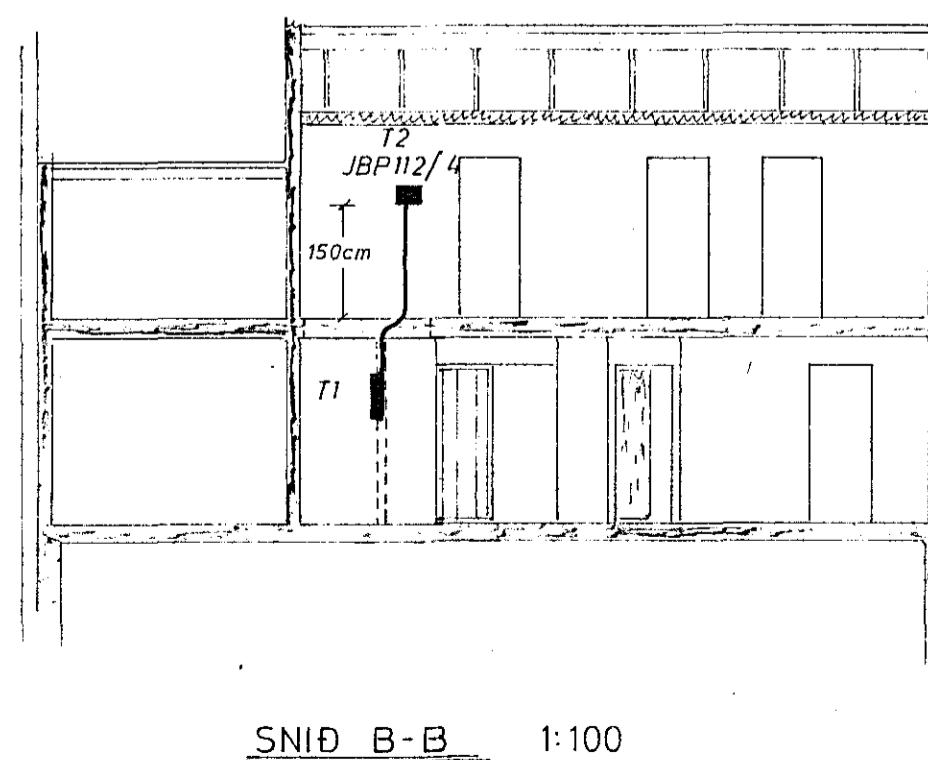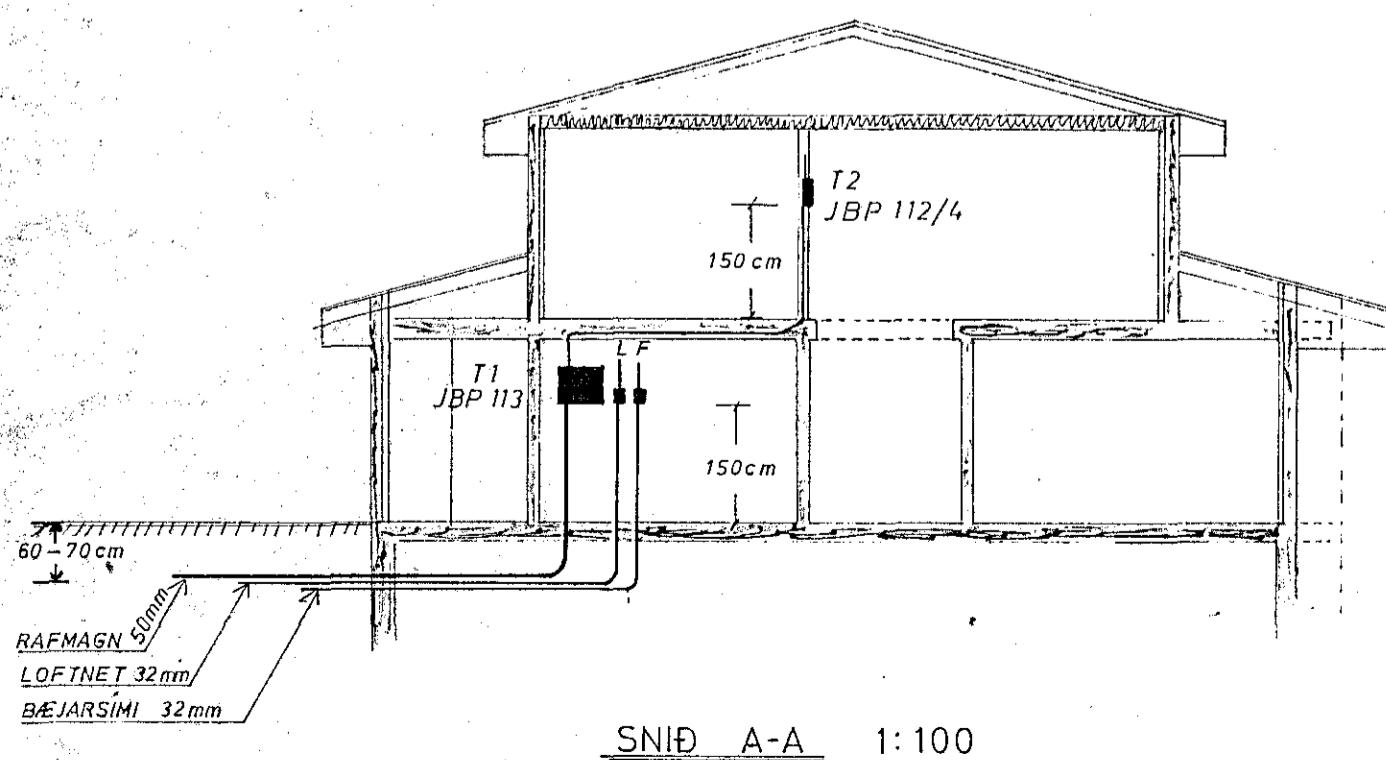

| | |
|--|------------------|
| TÚNHVAMMUR 6, HAFNARFIRÐI. | |
| RAFLÖGN | |
| Einlínamyndir: adaltafla T1 greinatafla T2 | HANNAÐ G.G. |
| Þversnid A og B, mkv. 1:100 | TEIKNAD G.G. |
| Afstöðumynd, mkv. 1:500 | YFIRFARIB G.G. |
| GUDMUNDUR GUNNARSSON raftæknir, SUÐURHVAMMI 6, HAFNARFIRÐI | Mkv. 1:100 1:500 |
| SÍMI 53336. | DAGS. MARZ 1981 |
| <i>Gudmundur Gunnarsson</i> | NR. BL. 3 AF 3 |