
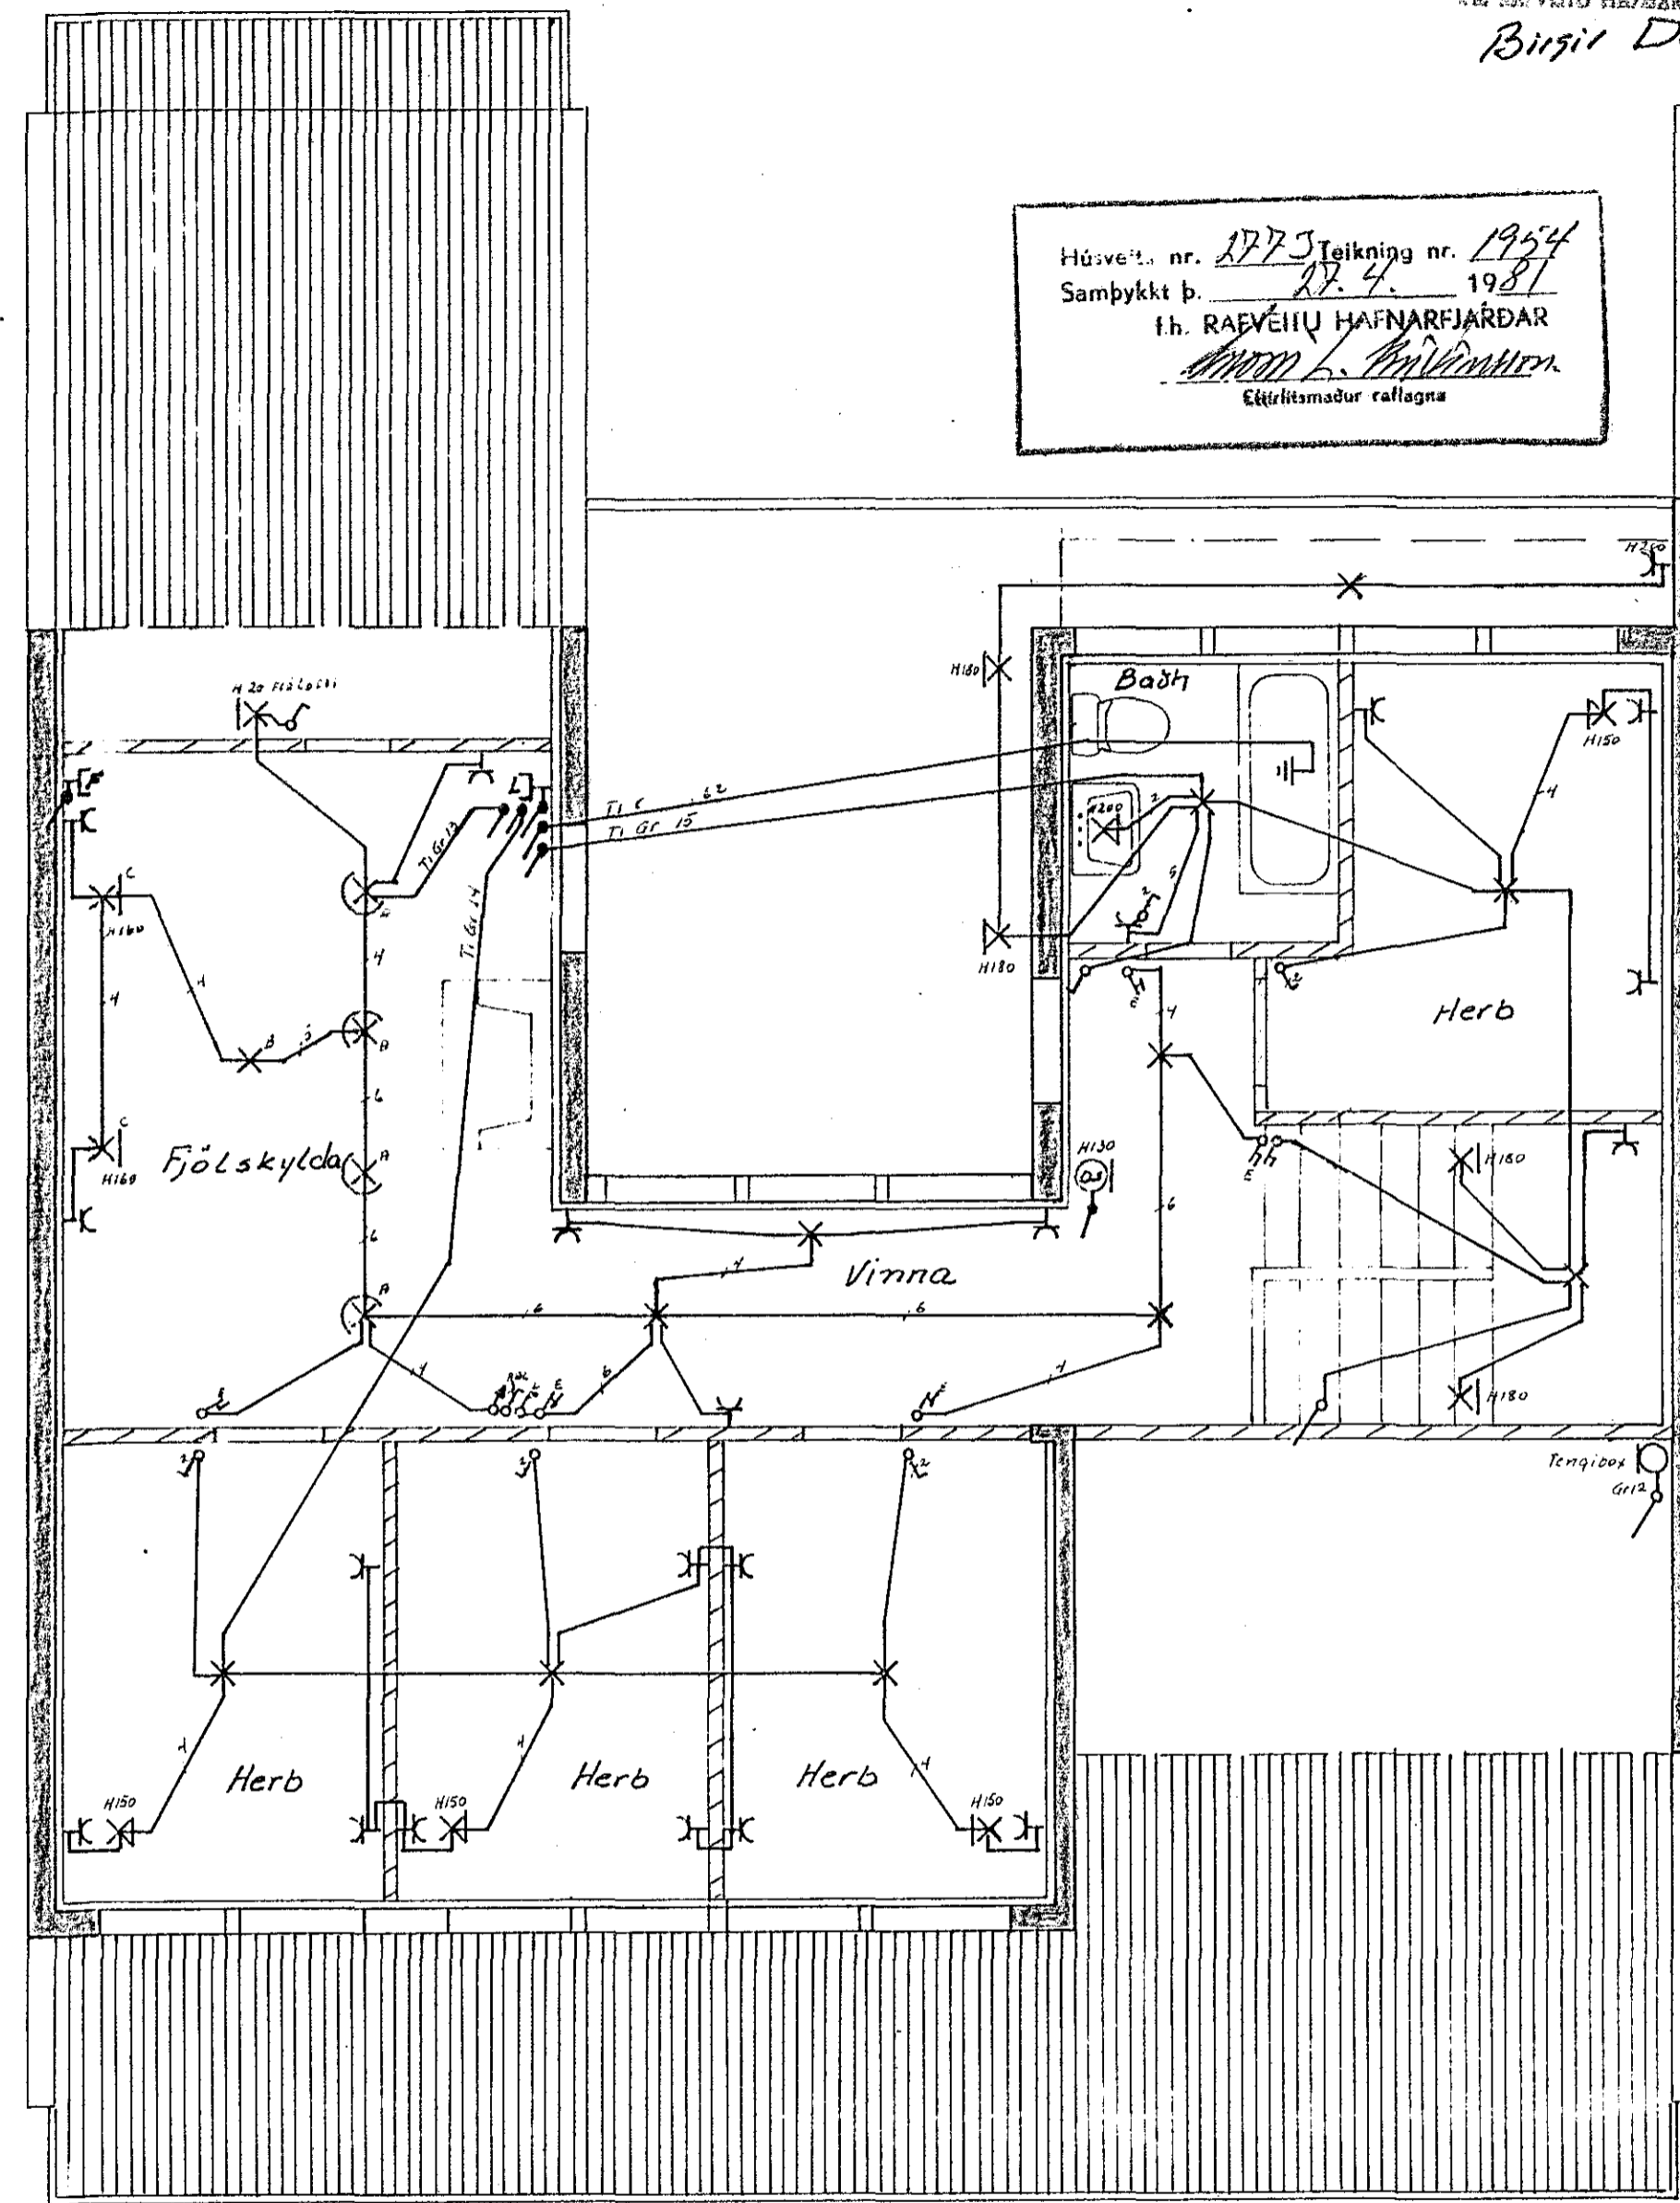


Inntök samþykkt 10.14.1981
 v. RAÐVEIÐU HAFNARFJÁRDAR
 Birgir Dagbjarts

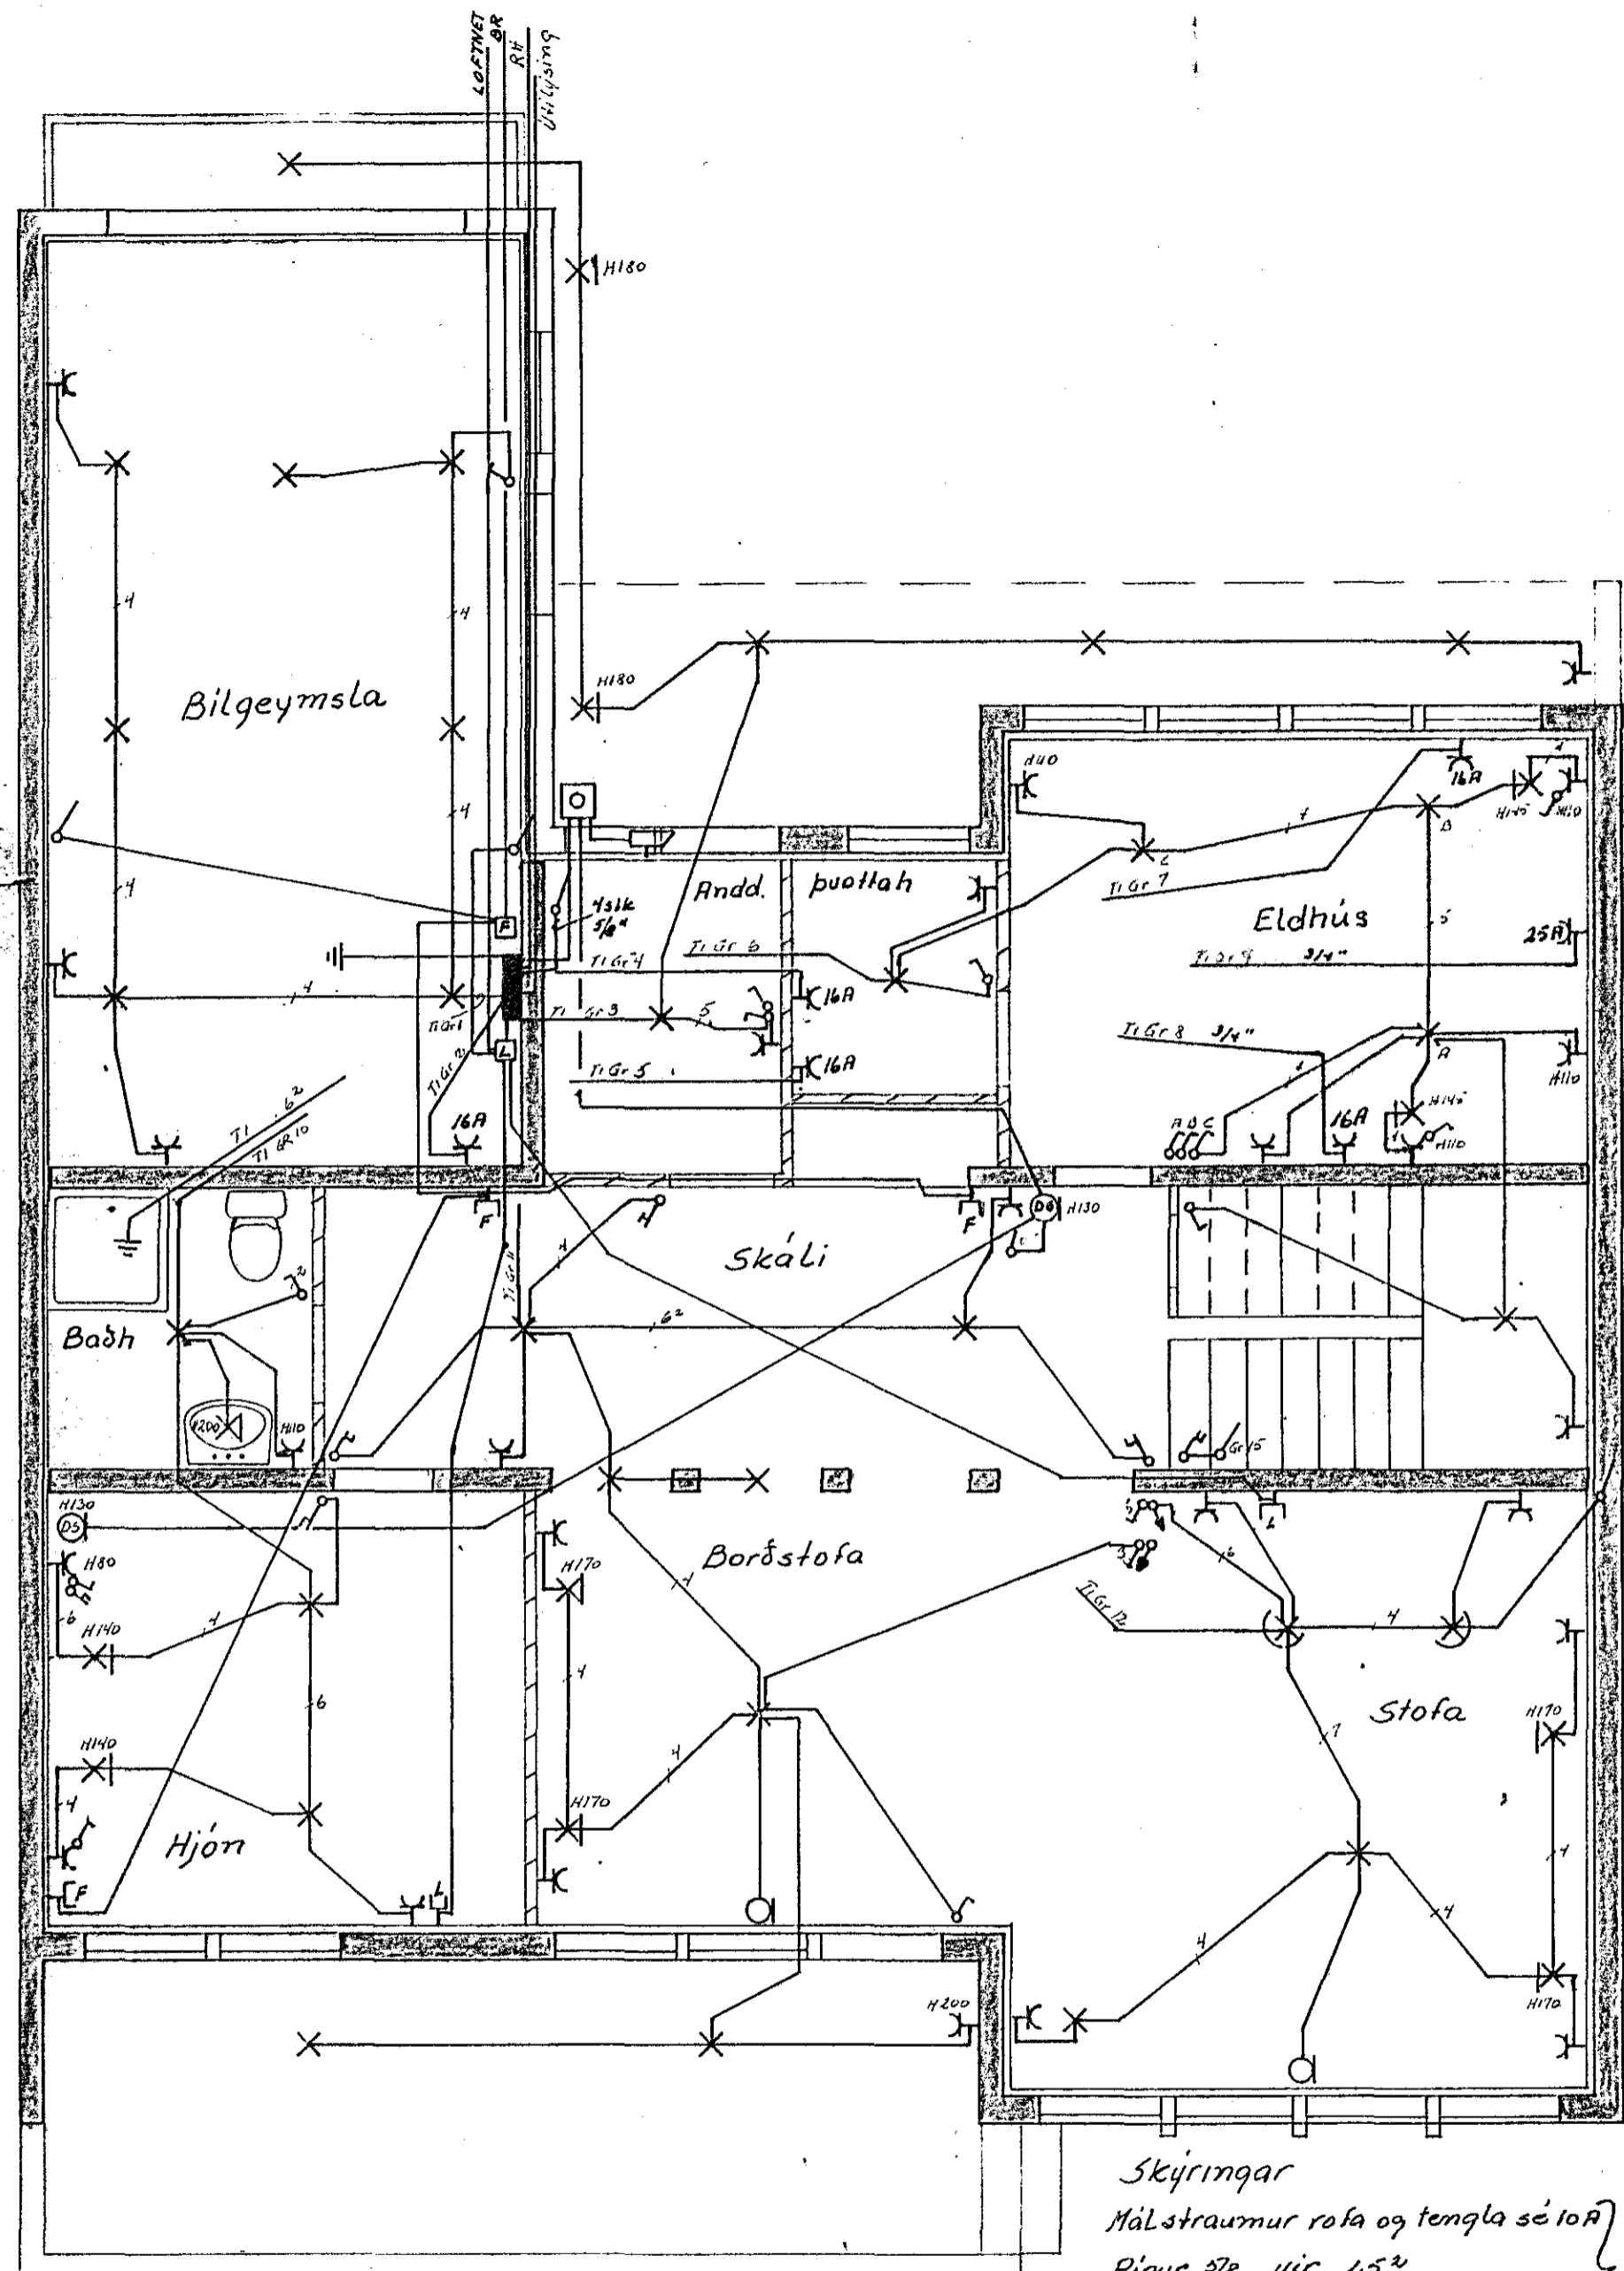

Húsvett. nr. 1775 Teikning nr. 1954
 Samþykkt þ. 27.4.1981
 í h. RAÐVEIÐU HAFNARFJÁRDAR
 Albert Kristinsson
 Eðrlitmaður raflagna

Skýringar
 Málstraumur rofa og tengla sé 10A
 Pipur 5/8 uir 1.5"
 Hæð tengla sé 20 cm frá gólfi } nema annars sé gélið
 Hæð rofa sé 110 cm " " "
 Aðaltafla sé 10 A frá J.B.P eða samsvarandi
 Binda skal saman heit og kalt vatn til spennujöfnunar
 Binda skal saman vatn, skólþ og badkar
 í badherbergjum

1954

	DAGS.	NAFN	KVARÐI
FRDR		Albert Kristinsson s. 50786	
TEIKN		Jens Eversson s. 52829	
SAM			
Raflagna teikning		Túnhuammur 7	
		Bl. 1 af 2	Mai 1980 JL