
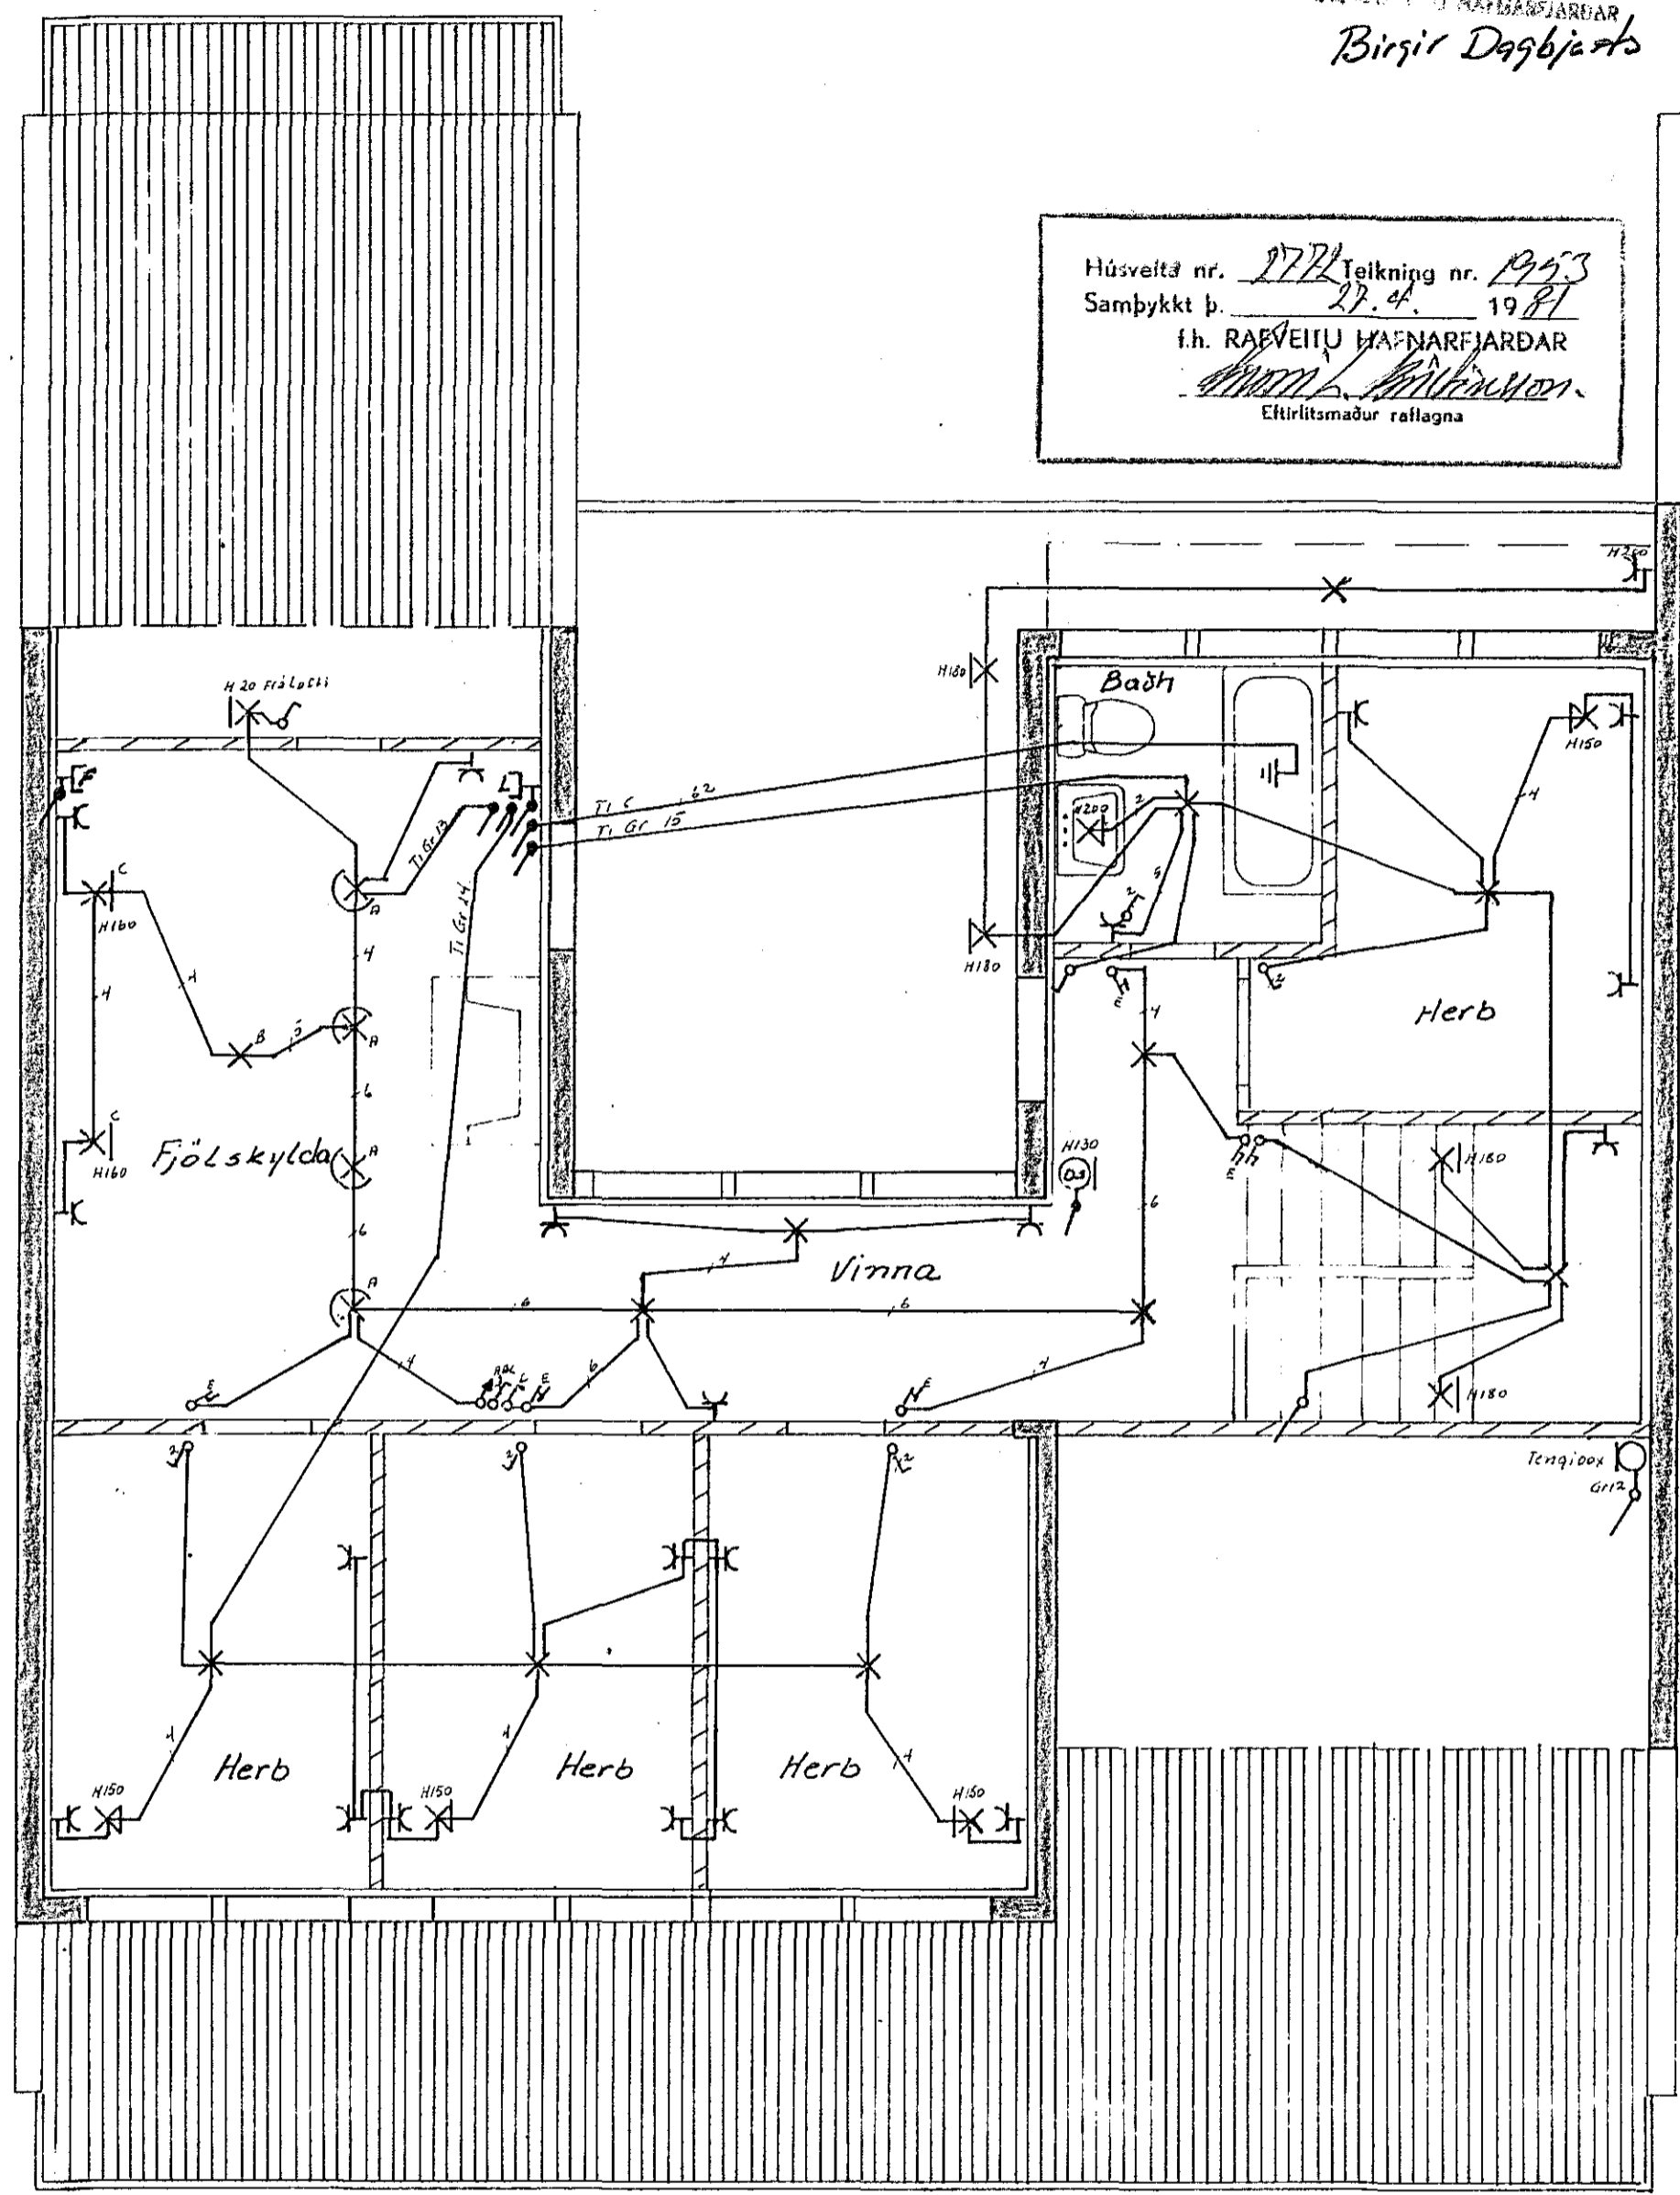


Inntök skrátt 10.4.1981
 E.Þ. RAEVEITU WAFNARFJARÐAR
 Birgir Dagbjarts

Húsvéltá nr. 1774 Teikning nr. 1953
 Samþykkt þ. 27.4.1981
 í.h. RAEVEITU WAFNARFJARÐAR
 Eftirlitsmaður rannagna

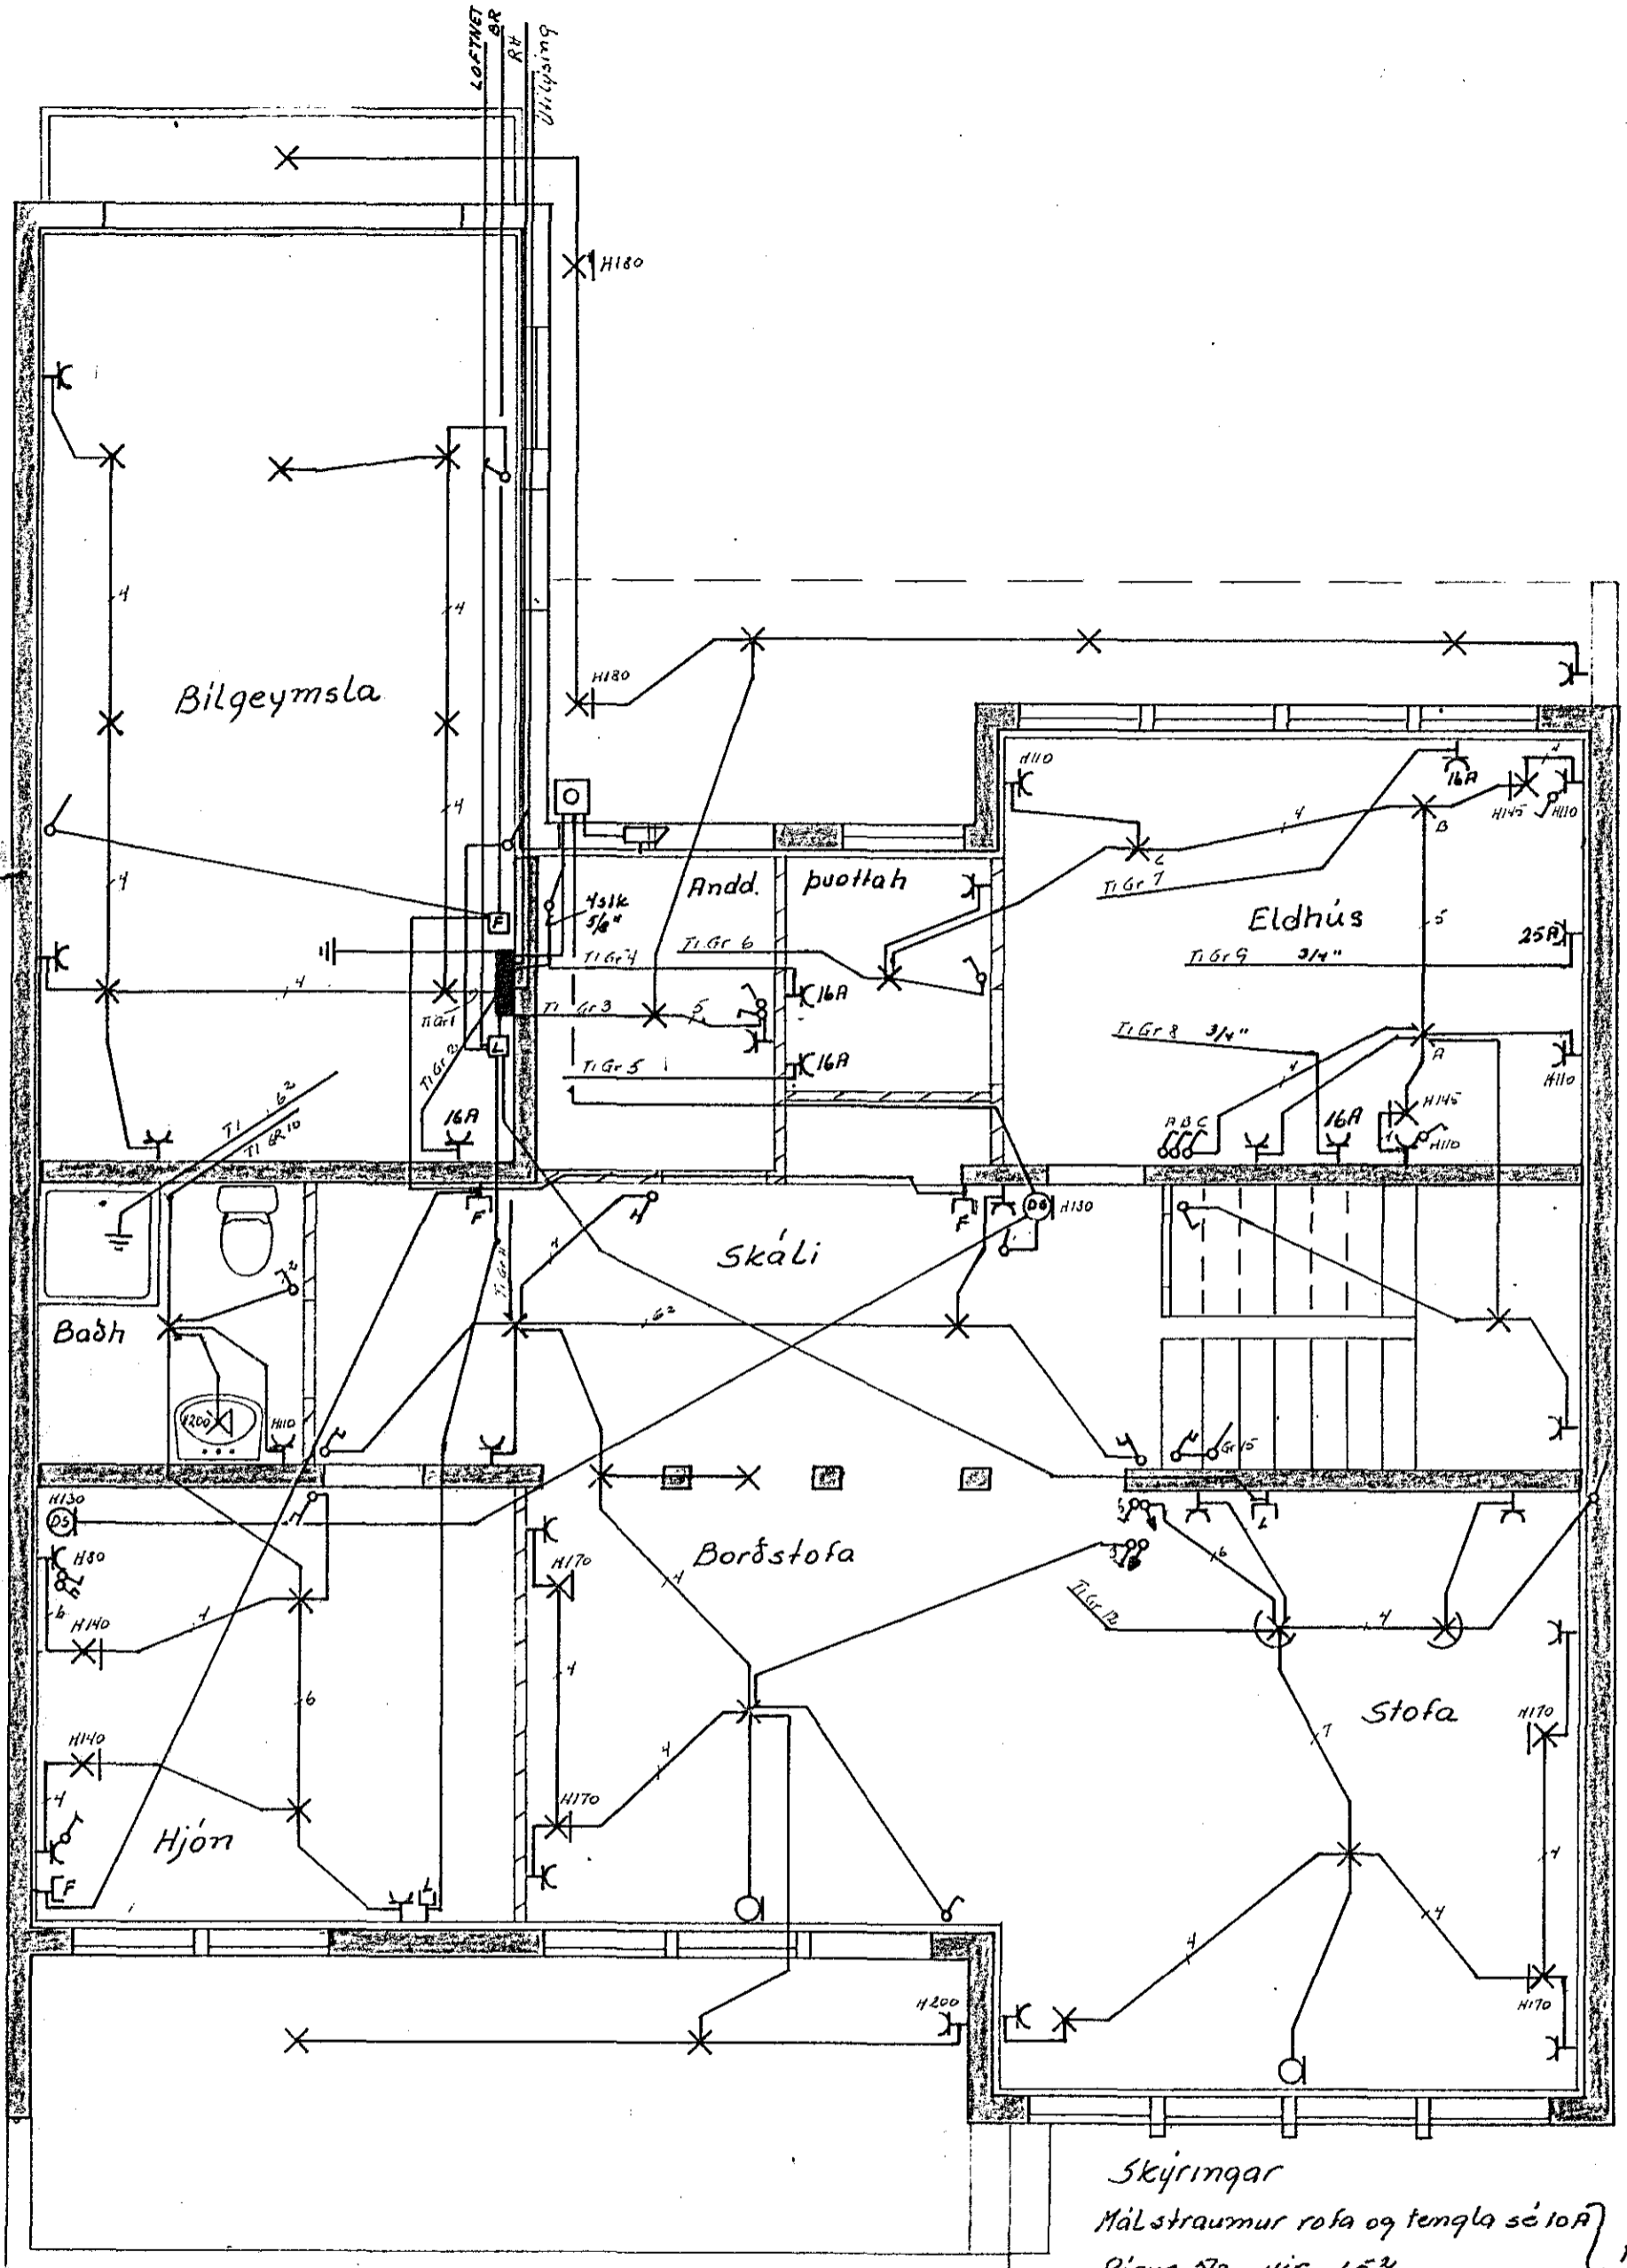

Skýringar
 Málstraumur rofa og tengla sé 10A
 Pipur 3/8 uir 1.5"
 Hæð tengla sé 20 cm frá gólfi
 Hæð rofa sé 110 cm - - -"
 Rólfatfla sé no 114 frá J.B.P eða samsvarandi
 Binda skal saman heit og kalt vatn til spennujöfnunar
 Binda skal saman vatn, skolp og badkar
 í badherbergjum

1953

	DAGS.	NAFN	KVARDI
FRDR.		Albert Kristinsson 5.50786	
TEKN.		Jens Eirsson 5.52829	
SAM.			
Rannagna teikning		Túnhuammur 9	
		Bl 1 af 2	Mai 1980 R