


Húsveita nr. 464 Teikning nr. 2086
 Samþykkt þ. 12.10.1982
 f.h. RÁFVEITU HAFNARFJÁRDAR
Jens Guerisson
 Eftirlitsmaður rullagna


Inntak samþykkt 12.10.1982
 f.h. RÁFVEITU HAFNARFJÁRDAR
Albert Mustinnsson

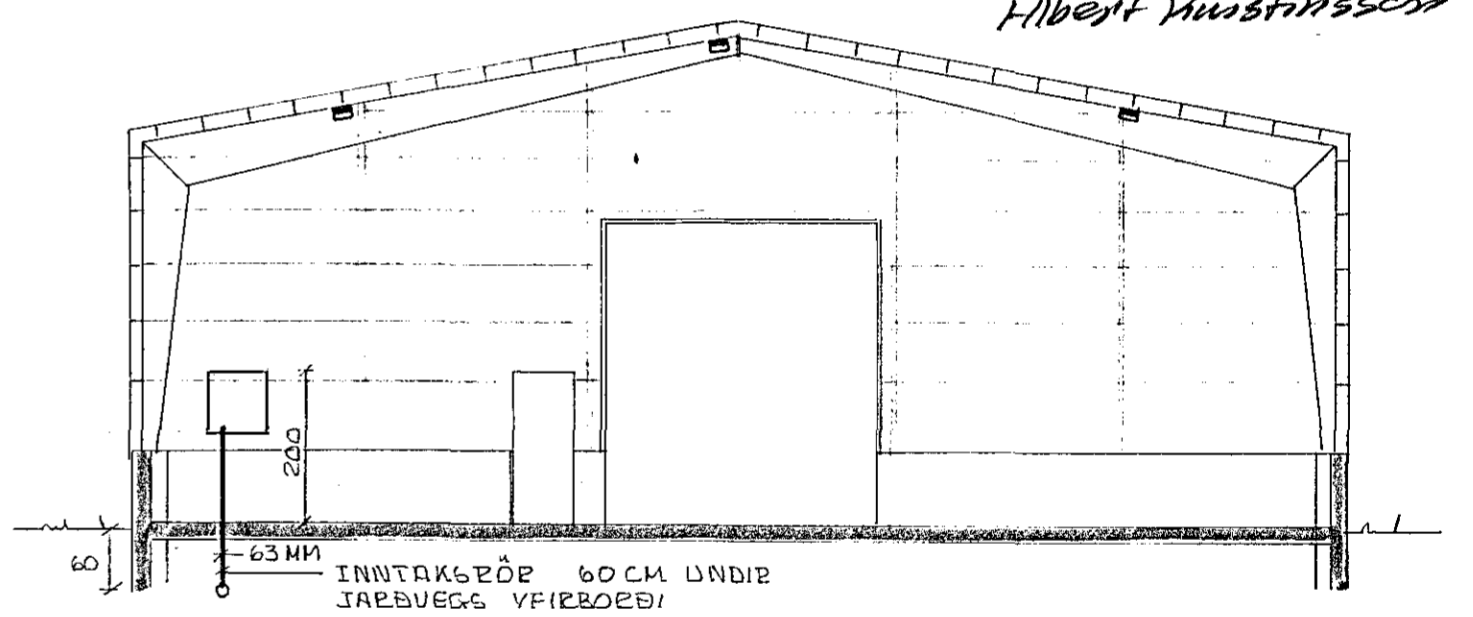

SNID A-A 1:100

SKÝRING

- UTANÁ LAGJAND STRENGJALAGNIR NYU-3 3x1.5
- NED TENGLA OG ÞÖFA 110 CM YFIR GOLF!

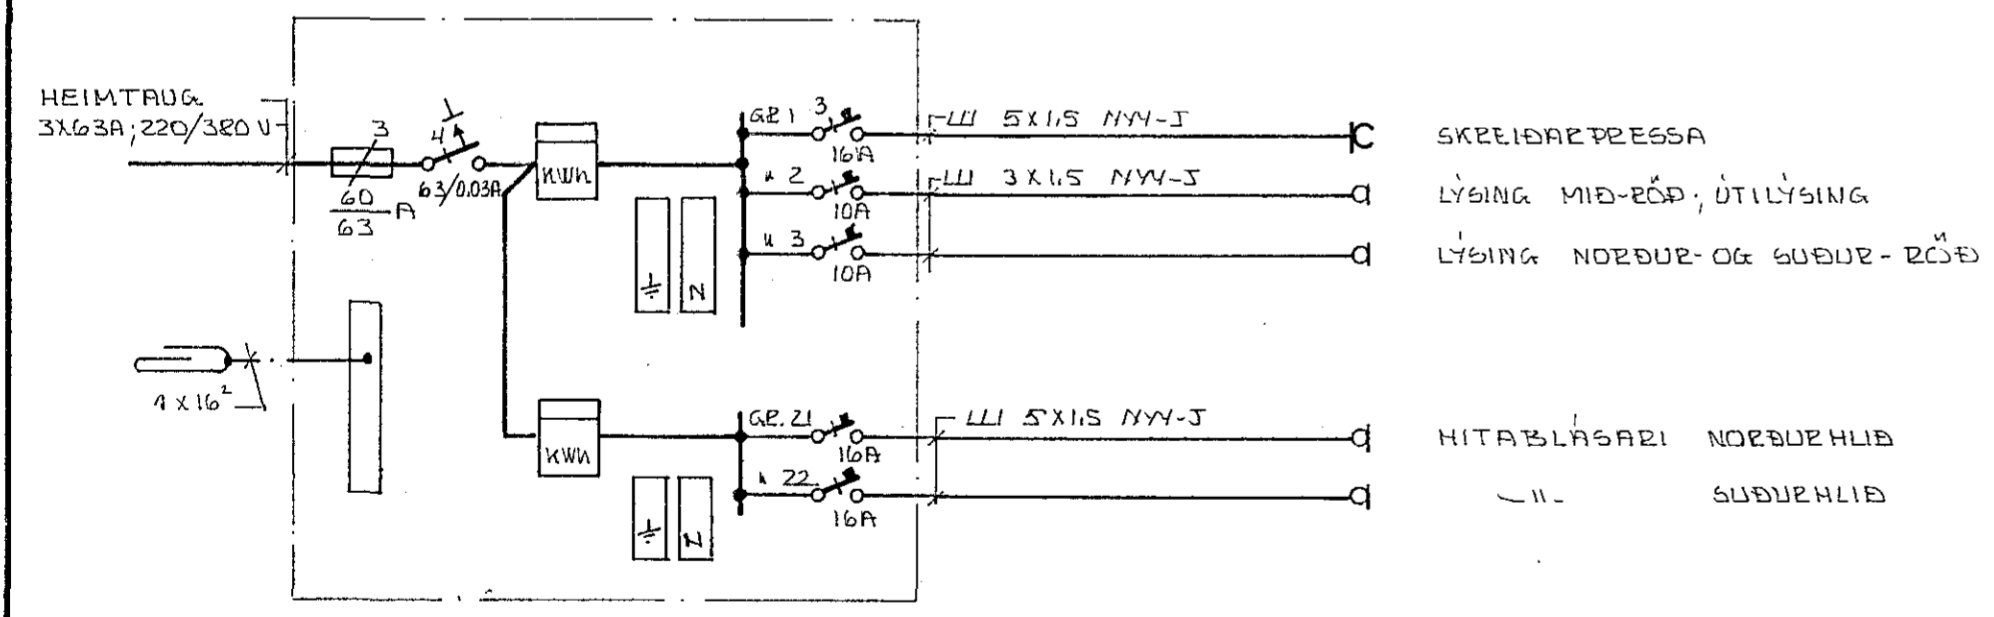

2086

		EYRABRÖÐ & HAFN. R6A2 HF. SKREIÐARÞEY. ÞAFLAGNATEIKNING	
BR.	DAGS.	BREYTING	
TÆKNIPJÓNUSTAN SF. LÁGMÚLA 5 - 105 REYKJAVÍK - Sími 83844		HANNAÐ 30	1:100 KVARDI 1:1000
<i>Sig. H. Eldron</i>		TEIKNAD 30	DAGS. DVT '82
		YFIRFARIÐ	NR. BL. AF.