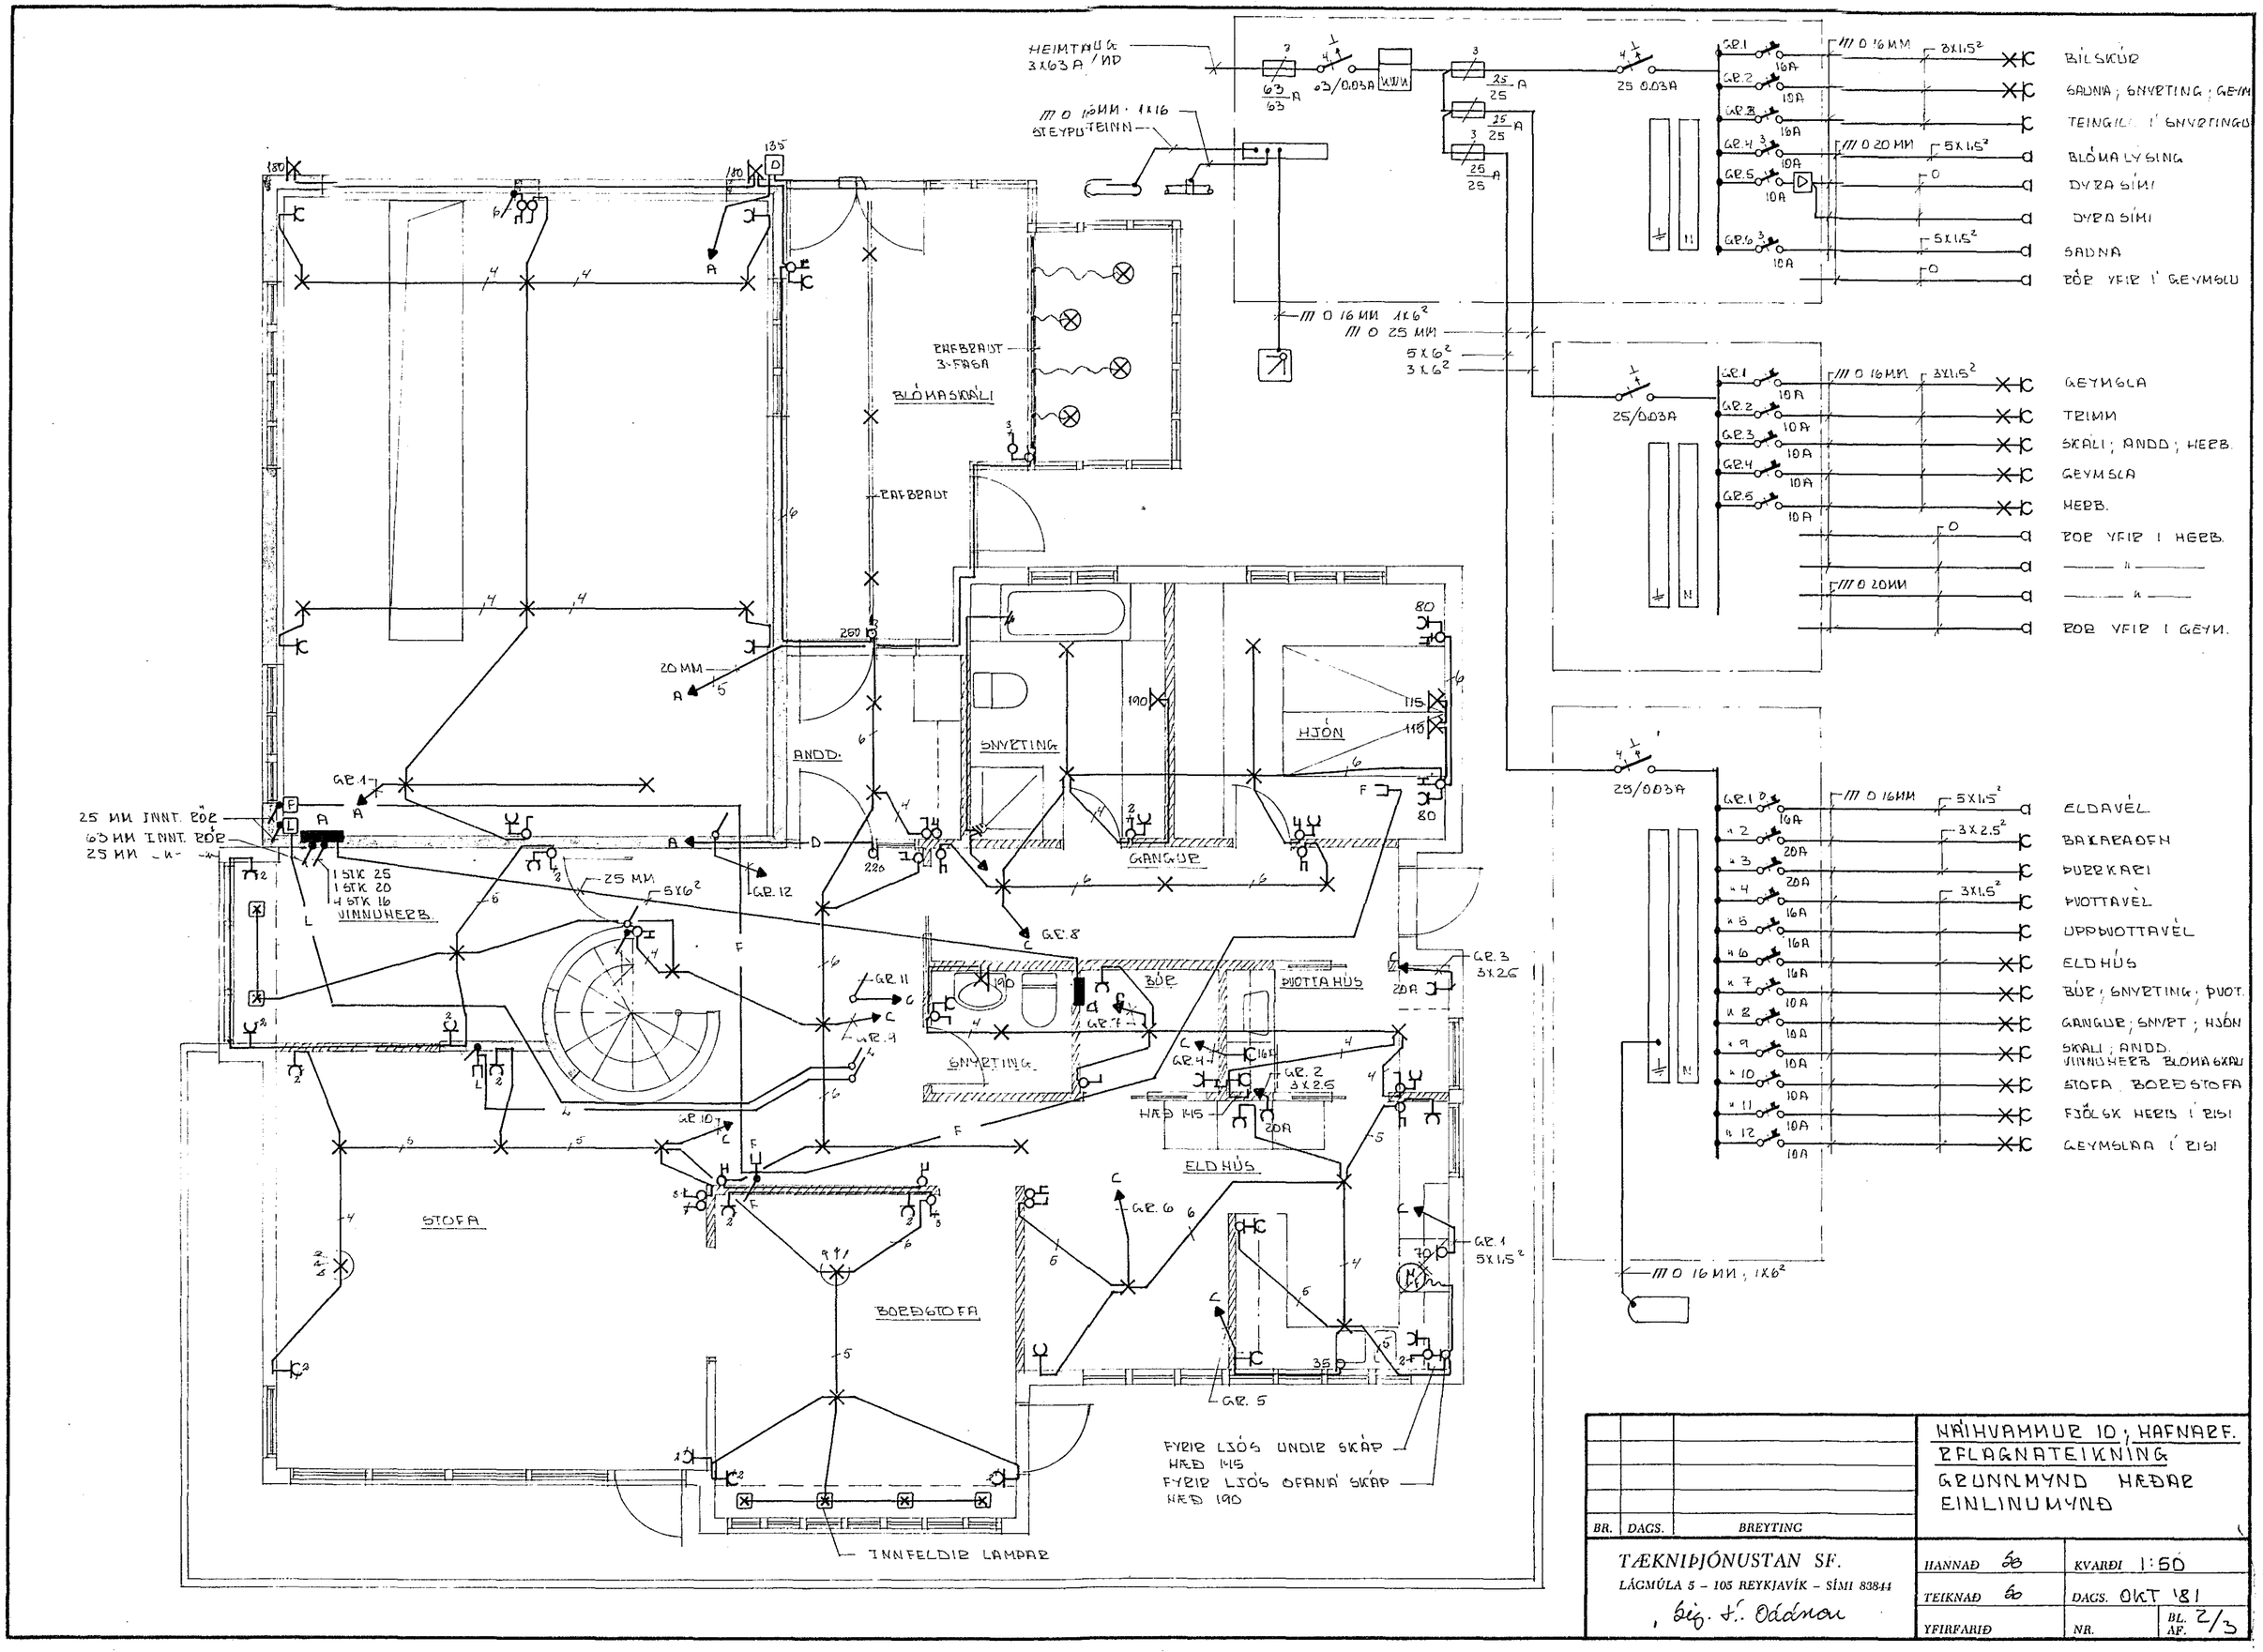

BR.	DAGS.	BREYTING

NÁIHVAMMUR 10; HAFNARF.
RFLAGNATEIKNING
GRUNNMYND HÆÐAR
EINLINUMYND

TÆKNIÞJÓNUSTAN SF.
LÁGMÚLA 5 – 105 REYKJAVÍK – SÍMI 83844
Sig. Í. Oddnou

HANNAÐ	Sö	KVARÐI	1:50
TEIKNAÐ	Sö	DAGS.	OKT '81
YFIRFARIÐ		NR.	BL. AF. 2/3