

Húsveita nr. 2613 Teikning nr. 1827
 Samþykkt þ. 14-12 1979
 í.h. RAFVEITU HAFNARFJARDAR
Jóhanna Guðrún
 Eftirlitsmaður raflegna


SKÝRINGA

LAGNIR ERU 5/8" PÍPUR HULDAROG TAUGAR 3X1,5"
 HÆÐ ROFA SÉ 100CM
 HÆÐ TENGLA Í BÍLSK, ÞVOTTA- OG ELDHÚSI SÉ 110CM
 HÆÐ VEGGLJOSA SÉ 160CM
 HÆÐ TENGLA SÉ 20CM
 MÁLSTRÁUMUR ROFA OG TENGLA SÉ 10A
 MÁL ERU Í CM OG MIÐUÐ VIÐ FULLFRAGENIN GÖLF.

FYRRNEFND ATRÍÐI GILDA NEMA ANNARS SÉ GETIÐ

- L-LOFTNET
- F-SÍMI
- DS-DYRASÍMI
- TENGLA SKAL HLÍFDARSKINNU VIÐ JÁRNÞINDINGU SOKKULS OG VATNSPÍPUKERFIS UTAN YSTU SAMSKEYTA

Inntök samþykkt 6.11.1979
 í.h. RAFVEITU HAFNARFJARDAR
Albert Kristjánsson

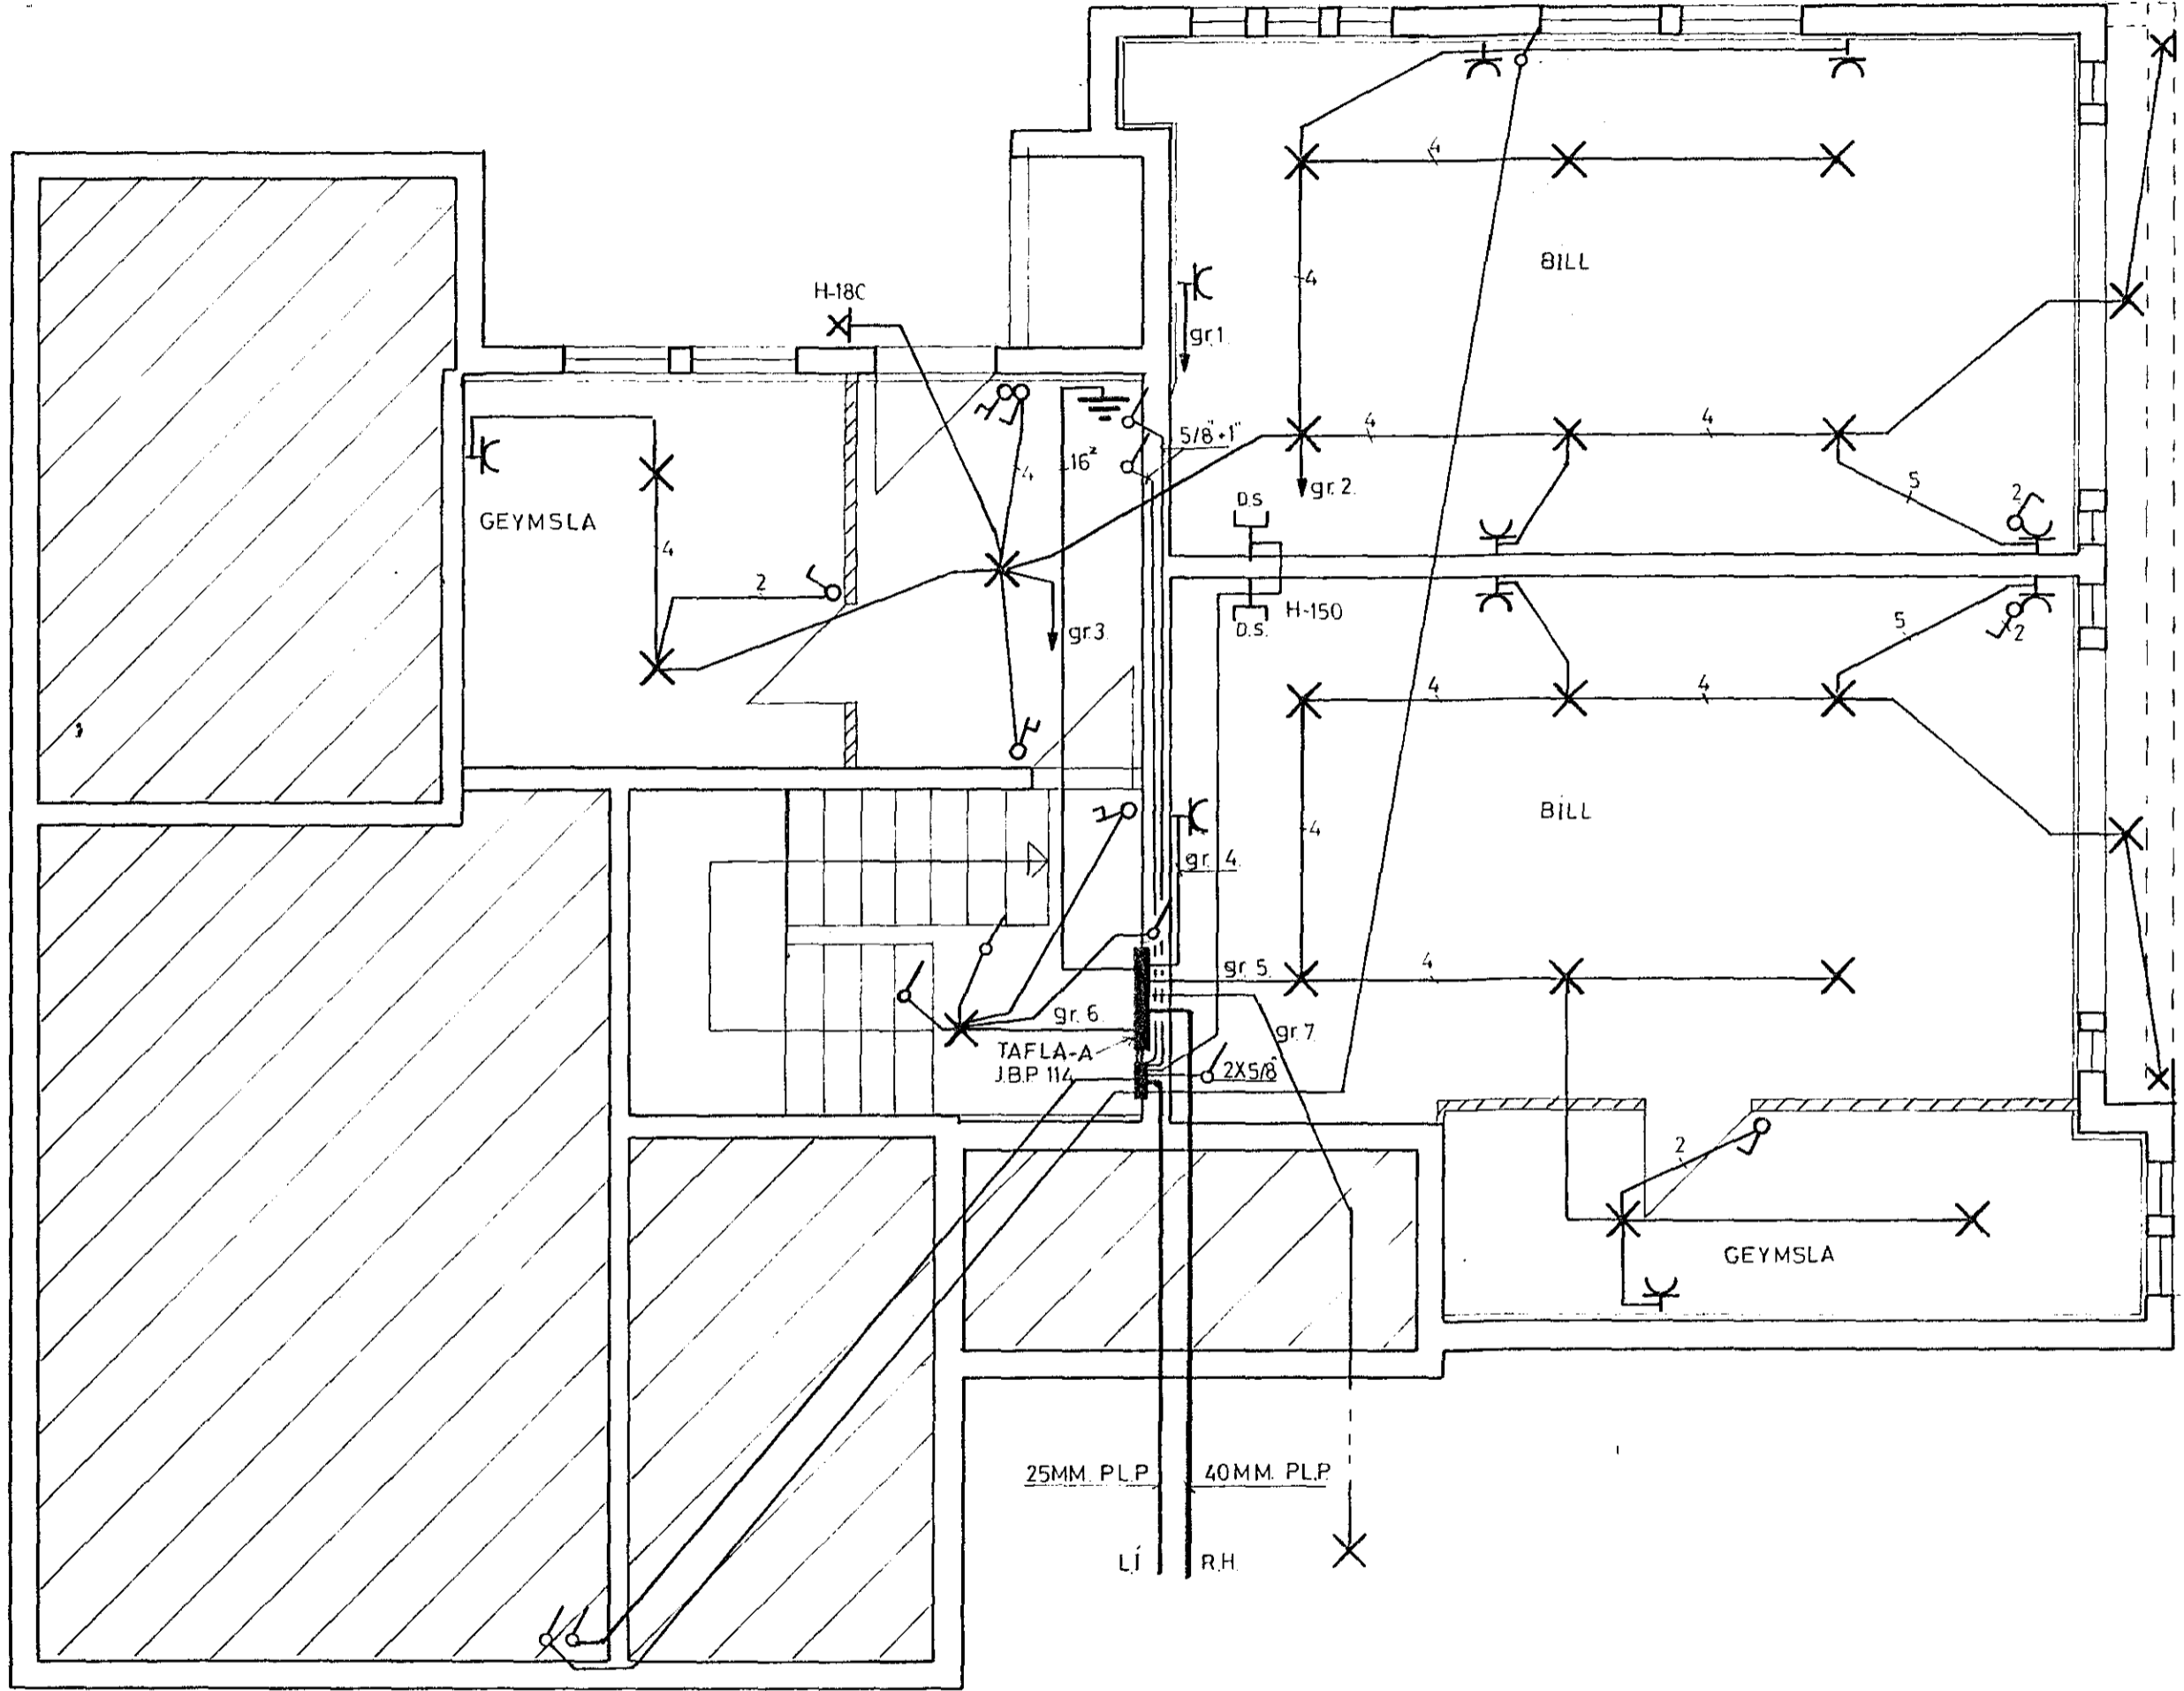

1827

ÁSGEIR ARNBJÖRNSSON rafteknir		HÓLABRAUT NR. 2.	
Mkv. 1:50	RAFLOGN, KJALLARI.		
Hannað 'a.a.			
Teiknað 'a.a.			
Yfirlitað			
Dags. 01.09.1979	Nr 1903	Blad 1	af 4