


Húsvéita nr. 500 Teikning nr. 2081
 Samþykkt þ. 11-10 1982
 f.h. RAÆVEITU HAFNARFJARDAR
Jens Sveinsson
 Eftirlitamaður reffagna

Inntök samþykkt 16.19. 1982
 f.h. RAÆVEITU HAFNARFJARDAR
Albert Kristjánsson

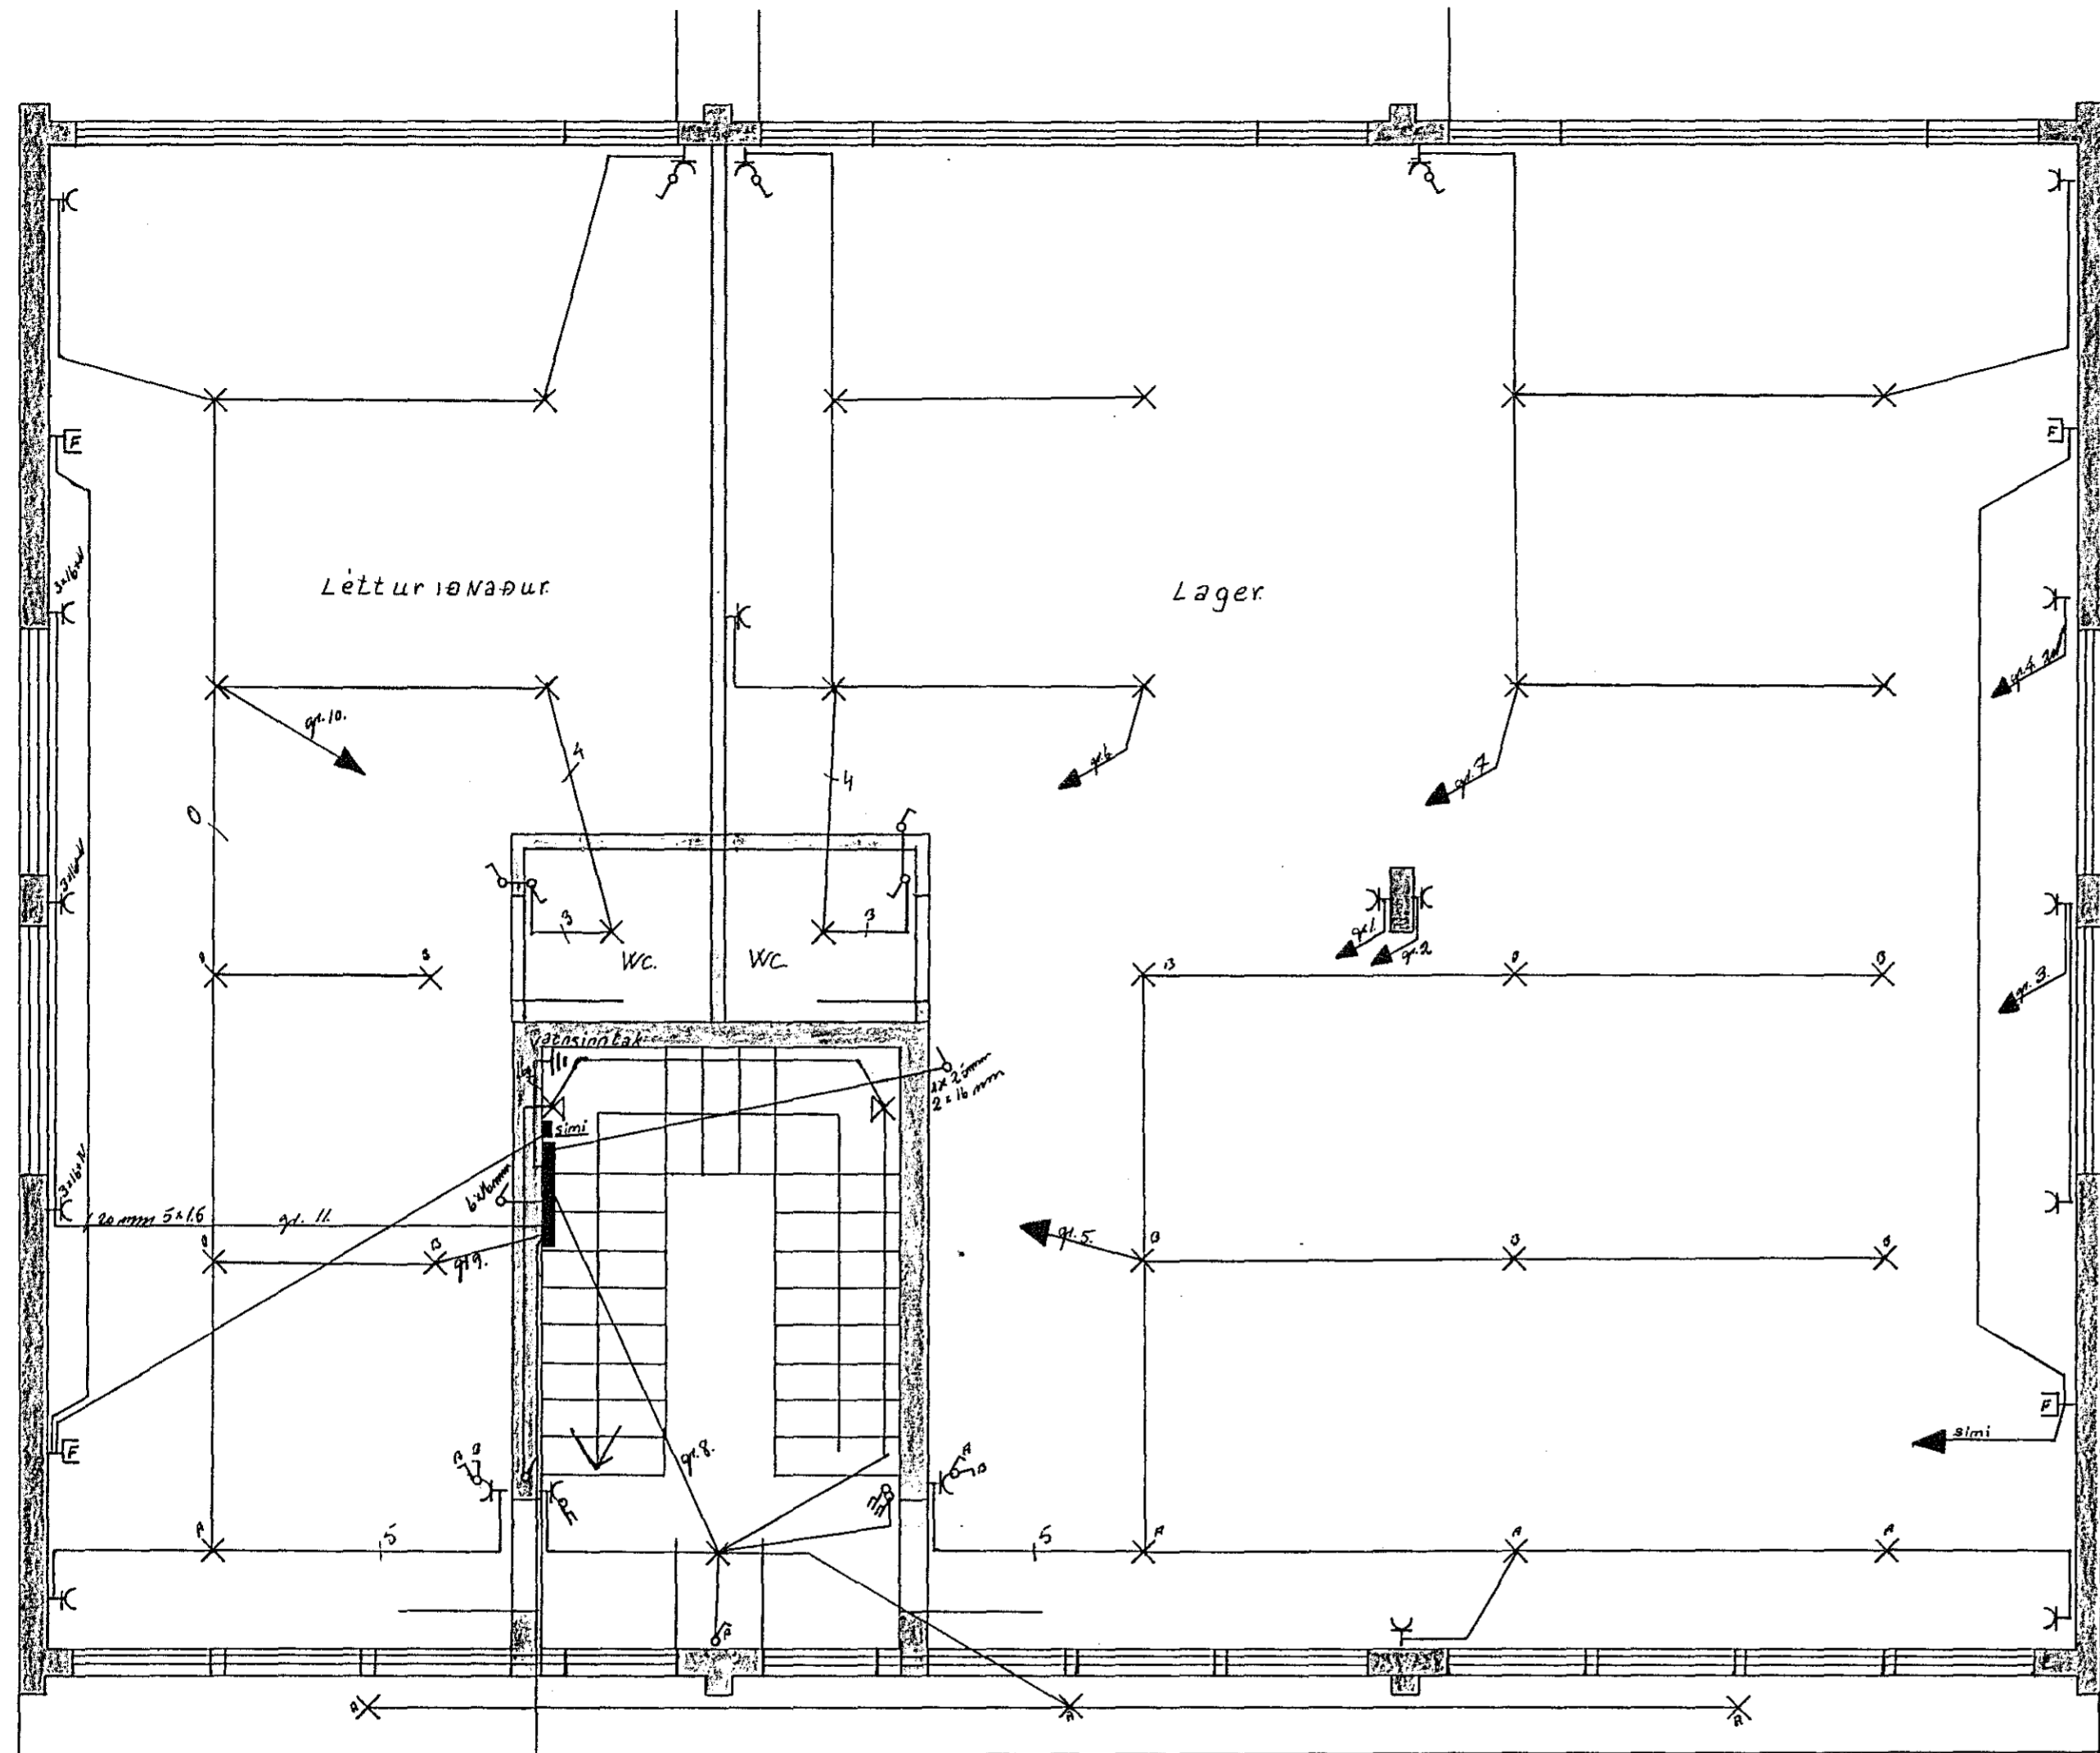

50 mm PP R.H
 25 mm PP B.R.
 Djúpt 70 cm

2081

SIGURDUR SIGURJONSSON Hverfisgötu 4 S50029	
RAFLAGNIR	108. Bl. 1. af 3
HÖLSHRAUN 2	9 SS.
1. Hæð 1:50	júl. 82.
	<i>Sigurður Sigurjónsson</i>