Húsveita nr. 764 Teikning nr. 2040
Samþykkt þ. 1-6 1982
f.h. RAFVEITU HAFNARFJARÐAR
Eftirlitsmaður raflagna

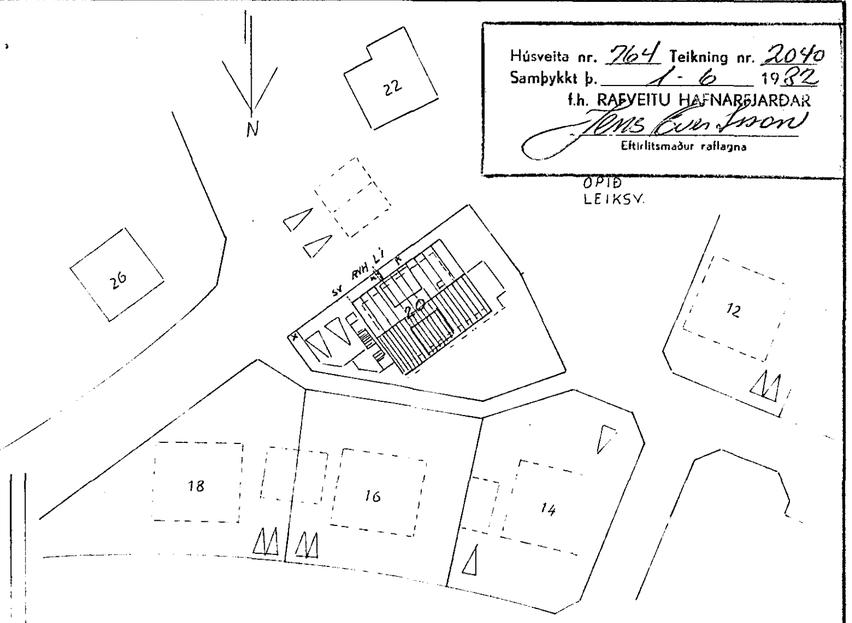

Inntök samþykkt 19.10. 1982
f.h. RAFVEITU HAFNARFJARÐAR

afstaða
1:500

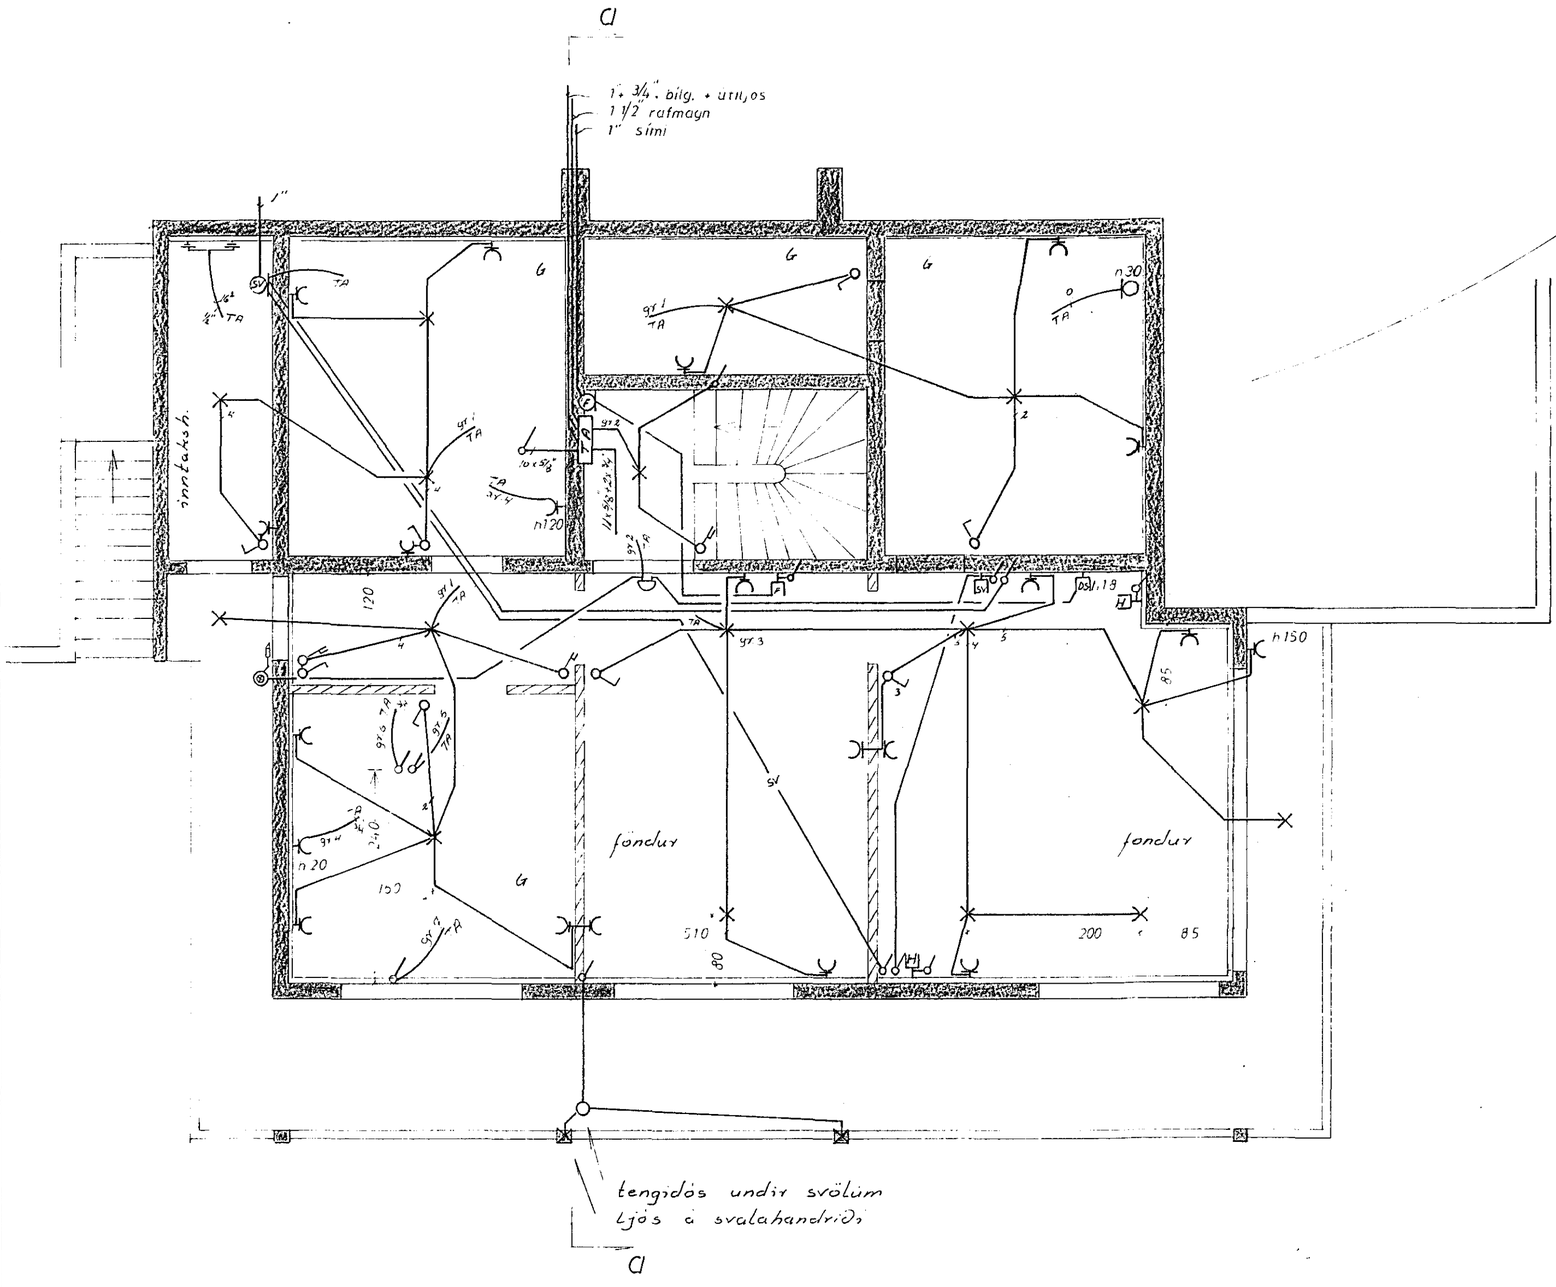

2040.

HRAUNBRÚN 20	
raflögn	verk 8104 / no 1/3
kjallari, afstaða	mál 1:50, 1:500
	dags okt '81
GUÐMUNDUR GEIR JÓNSSON	teikn GGJ
rafmagnstæ mtfí s. 52735	