
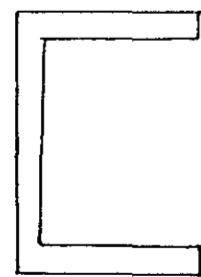
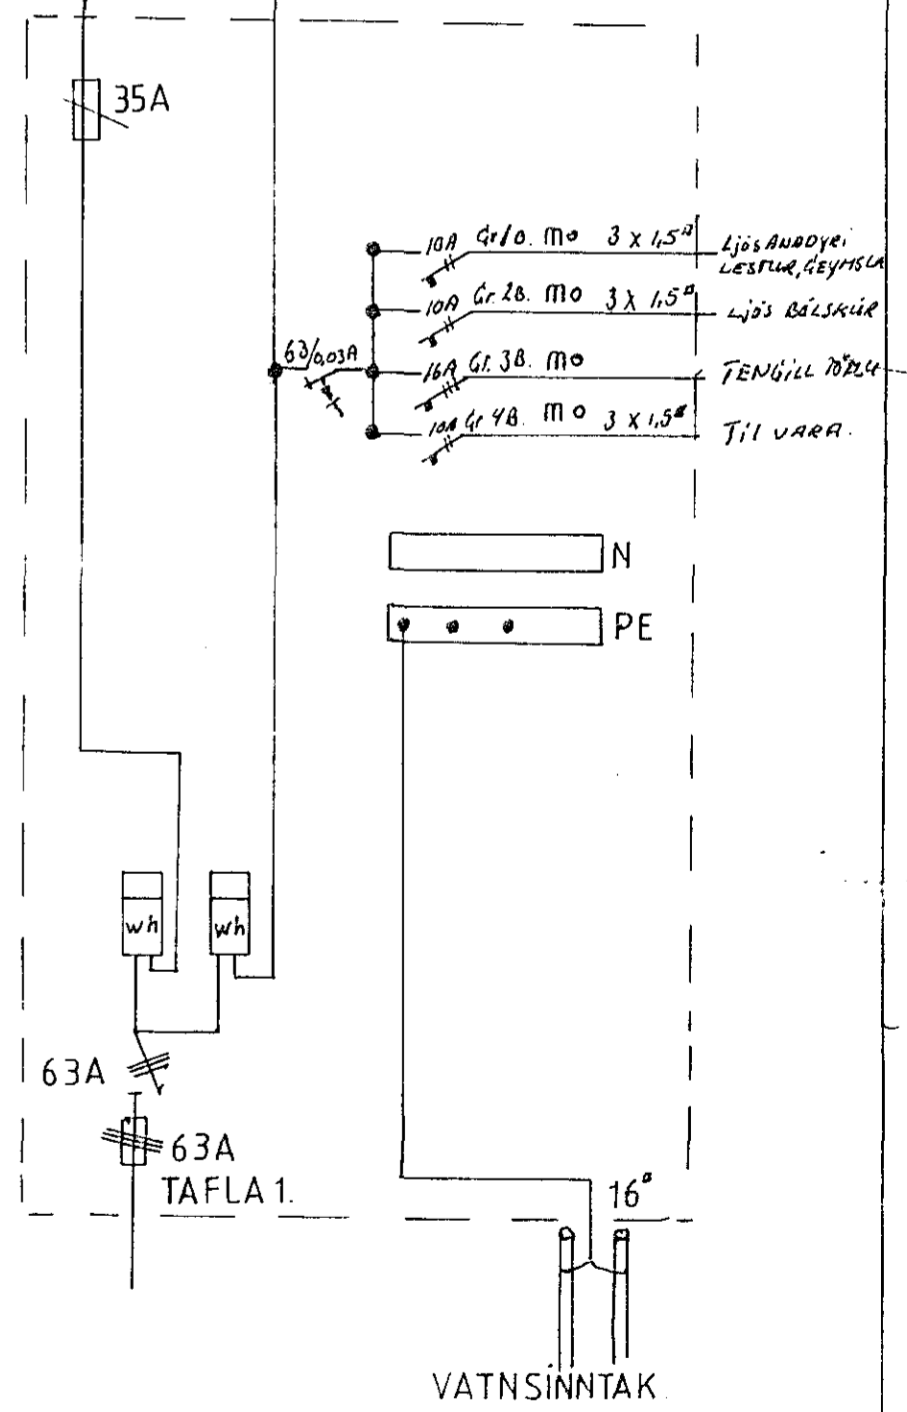
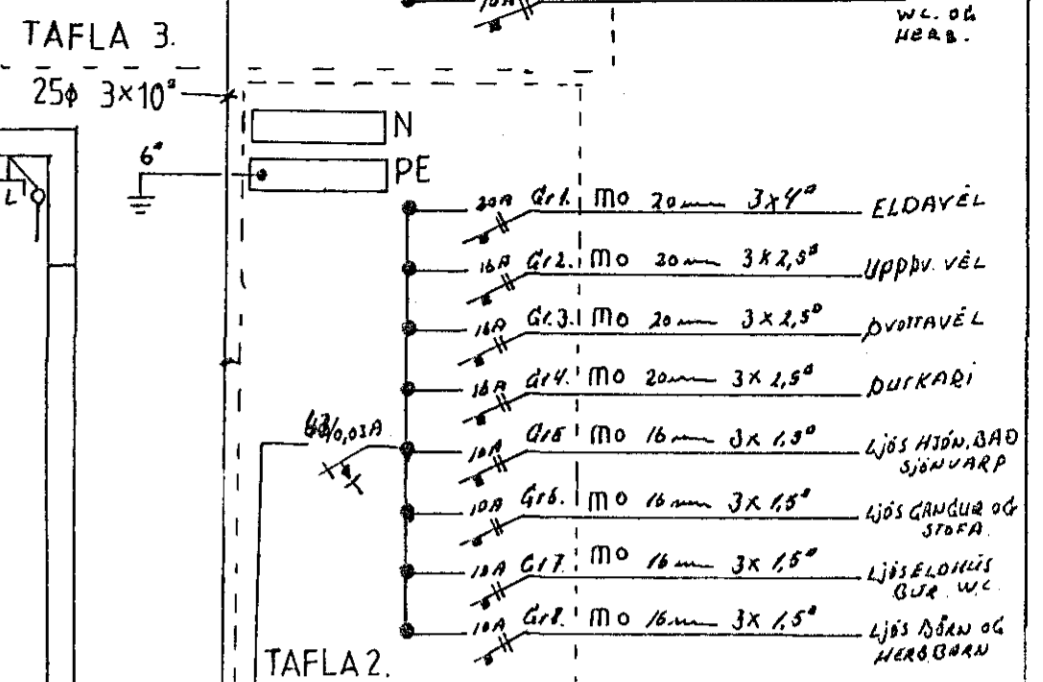
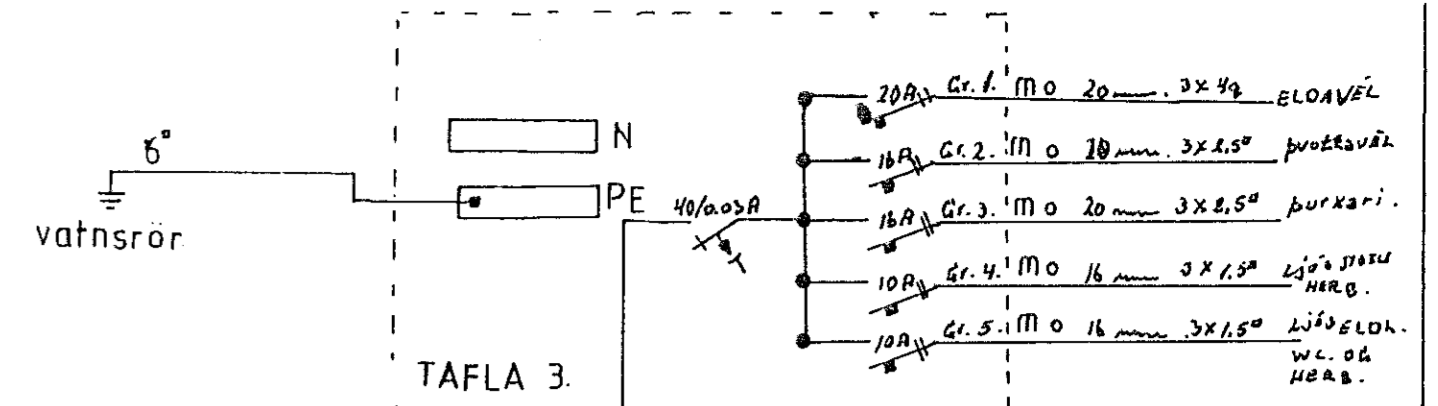


SKÝRINGAR:

HÆÐ ROFA 110cm.  
 HÆÐ TENGLA 20cm.  
 MÁLSTRAUMUR ROFA OG TENGLA SKAL VERA 10A.  
 ÞÍPUR 16mm OG VÍR 3x1,5q

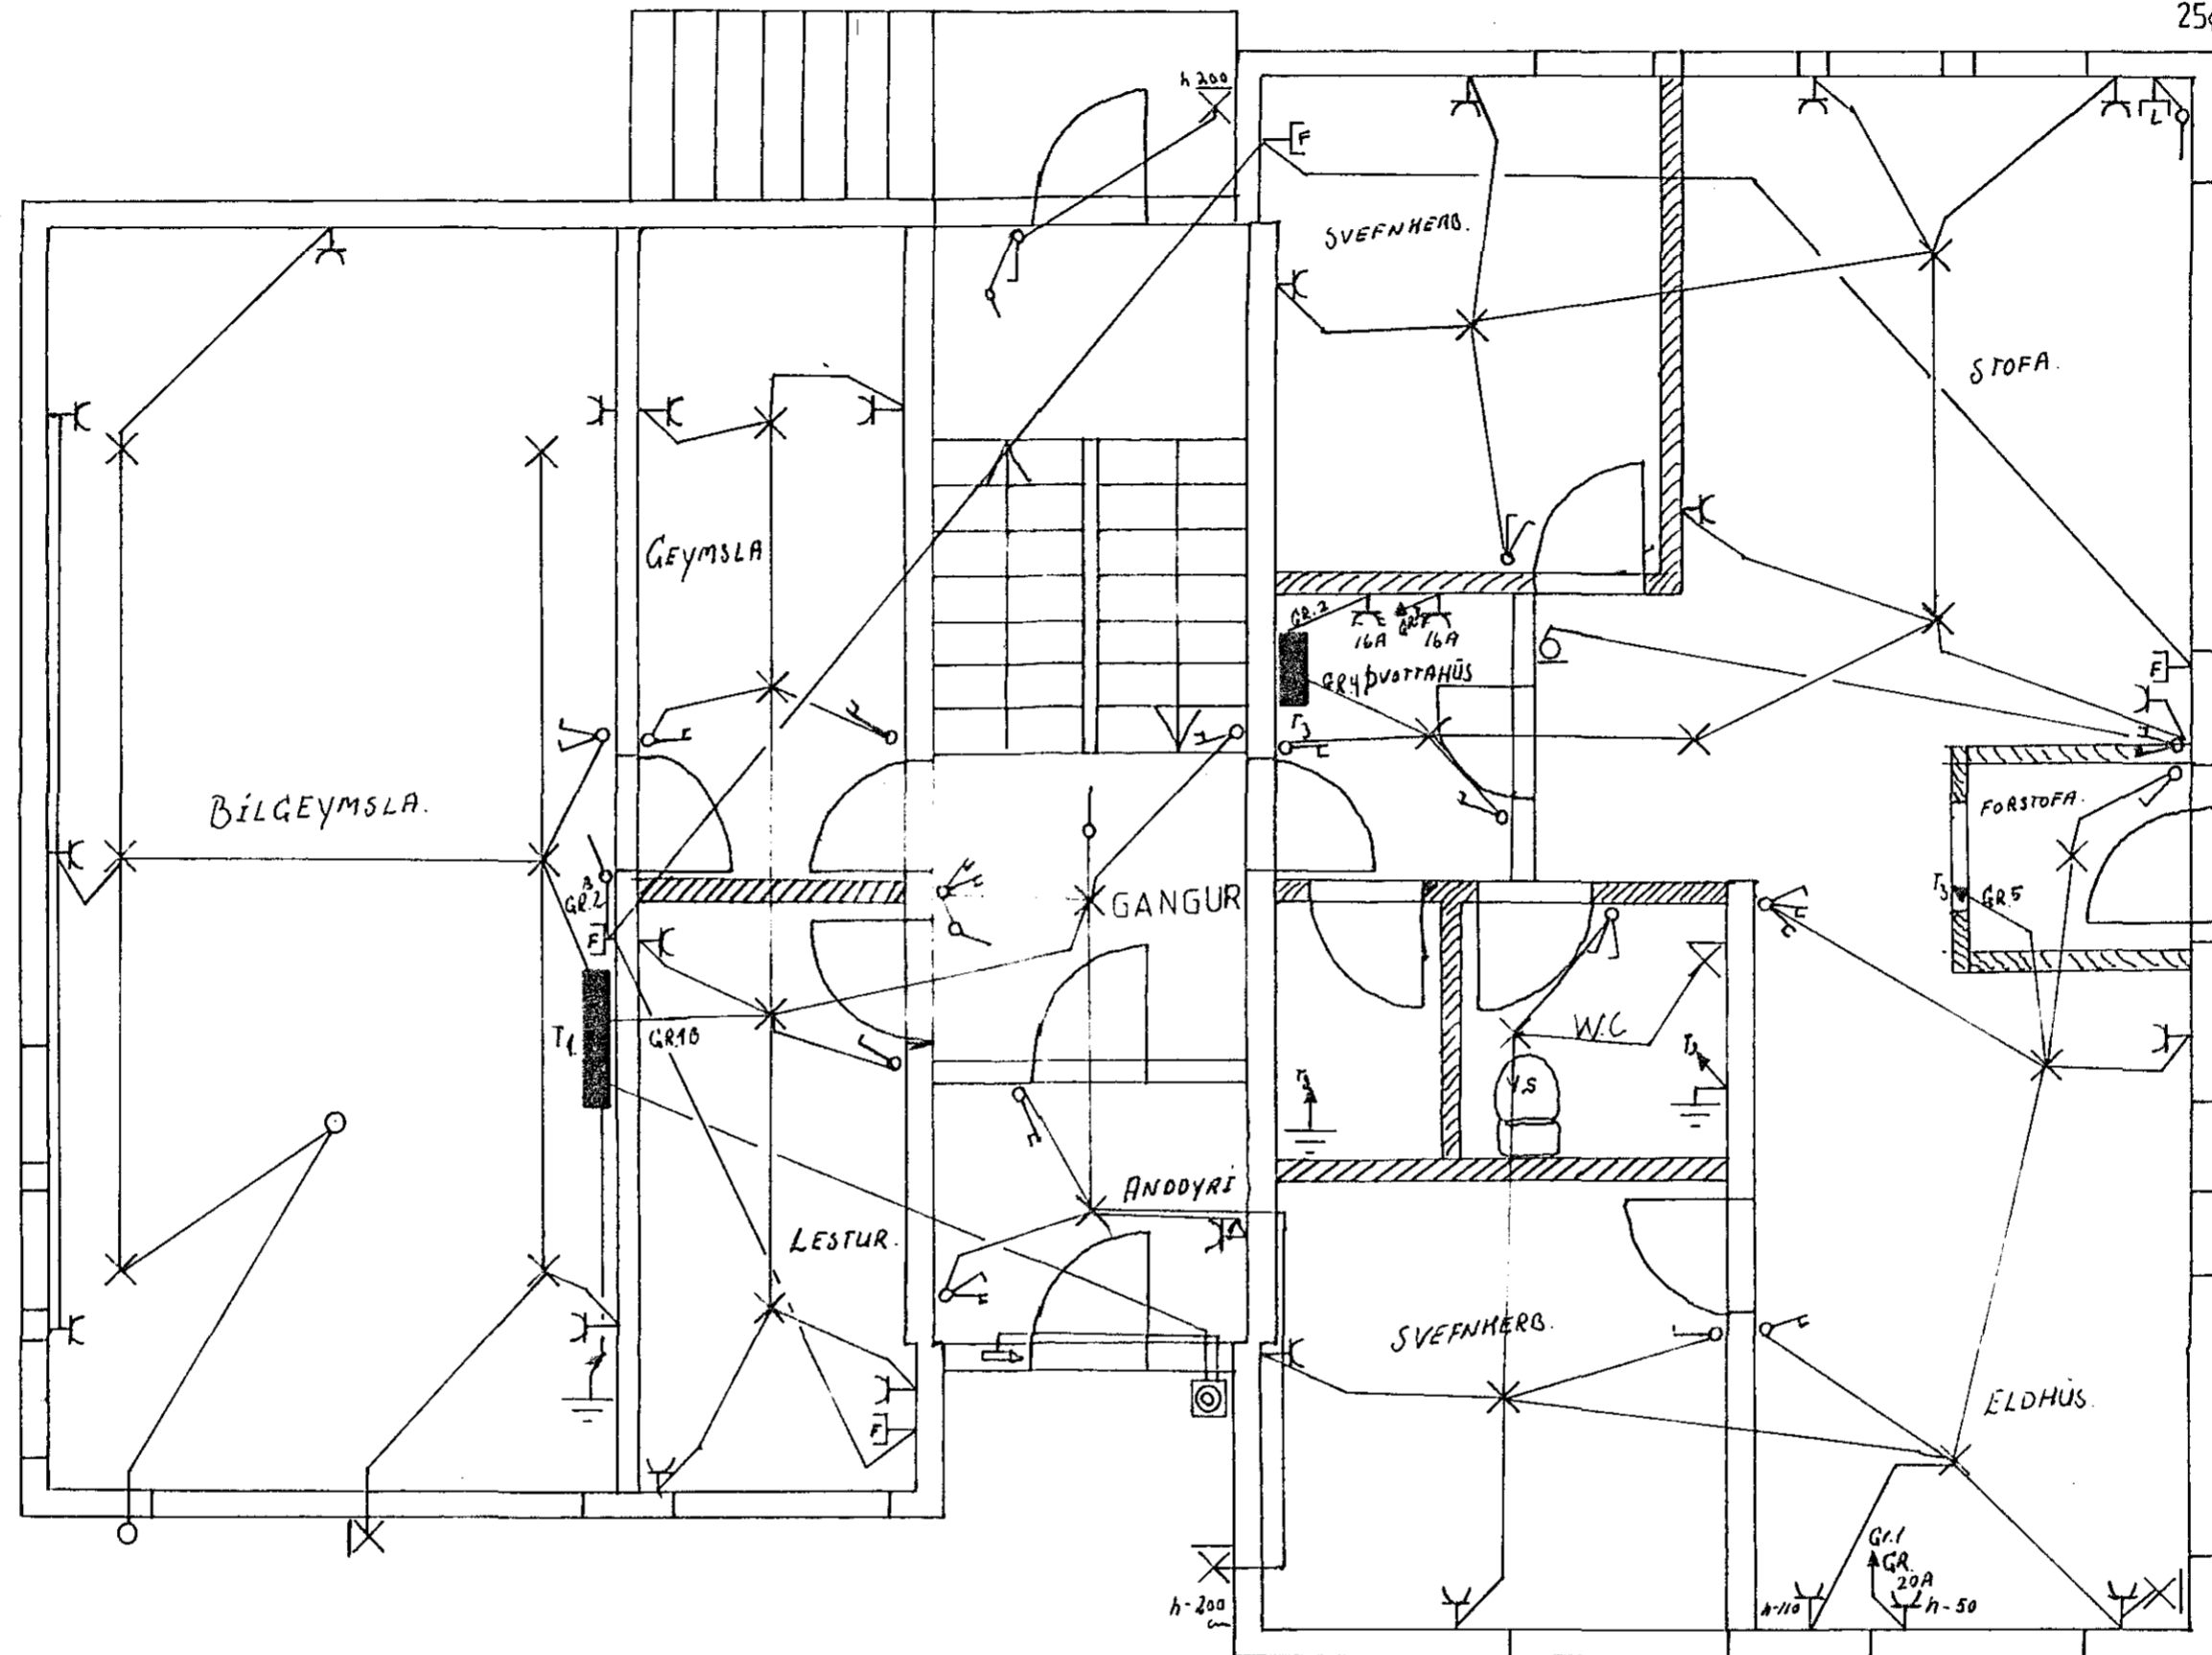

GRUNNMYND RAFLAGNA 1. HÆÐ  
 1:50

HRAUNBRUN 46. HAFNARFIRÐI	DAGS. 6.4.82
GRUNNMYND RAFLAGNA 1HÆÐ.	REIKN:
MÆLIKV. 1:50	TEIKN: HELGI S SIGURD.
RAFLAUSN REYKJARVÍKUR VEG 80. HAFNARF	TEIKN NR. NR 1 af 2