
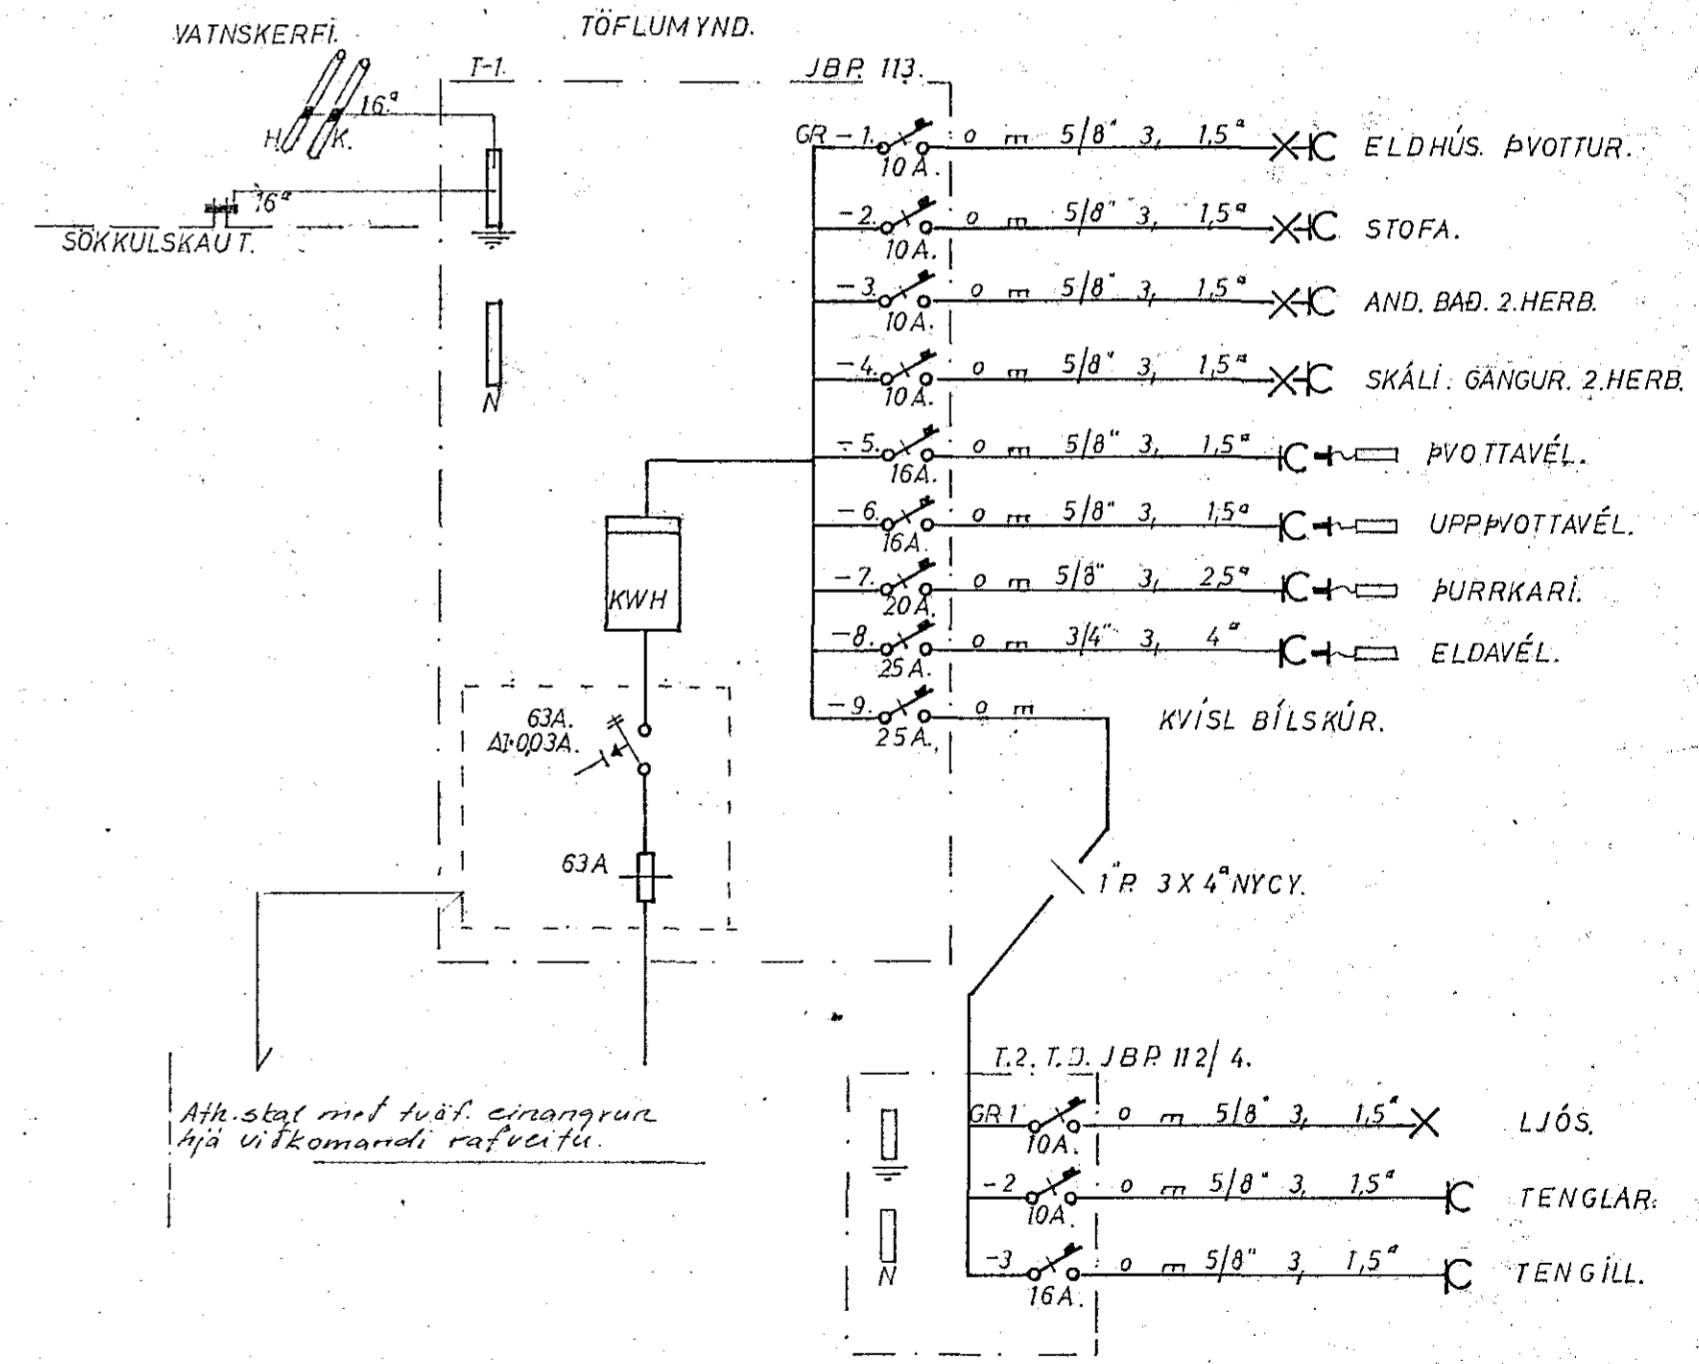


Skýringar:
 Rör eru 5/8" plastör. Idregia 3x1/2" plastir. faugum.
 Allar dásir eru úr plasti. Málstráumur rófa og tengla sé 10A.
 Mál góttir, em úr fræguinu gótti. Mál af millireggjum
 takist af smíðatekningu.
 Töflubassi sé JBP 113 í þá samban'legur.
 Hæð rófa sé 110. Hæð tengla 110, nema á stofu og skála 20.
 Hæð veggjóna sé 110. Hæð tengidásar fyrir sökkulskaut sé 15.
 Hæð loftnet hæð 20. F-ásmi hæð 20.
 Rafstögnir sé unnað samkv. reglugerð rafmagnsfréttis ríkisins.
 Frakir frá skýringum eru sýnd á teikningunni.
 Sjá einnig skýringar á bláði 2.

Húsvéita nr. 1627 Teikning nr. 2002
 Samþykkt þ. 10-12 1981
 f.h. RAEVEITU HAFNARFIJARDAR
Jens Guenlsson
 Eltitillitmaður rannagna.

Iantök samþykkt 9.11.1981
 f.h. RAEVEITU HAFNARFIJARDAR
Albert Kristjánsson

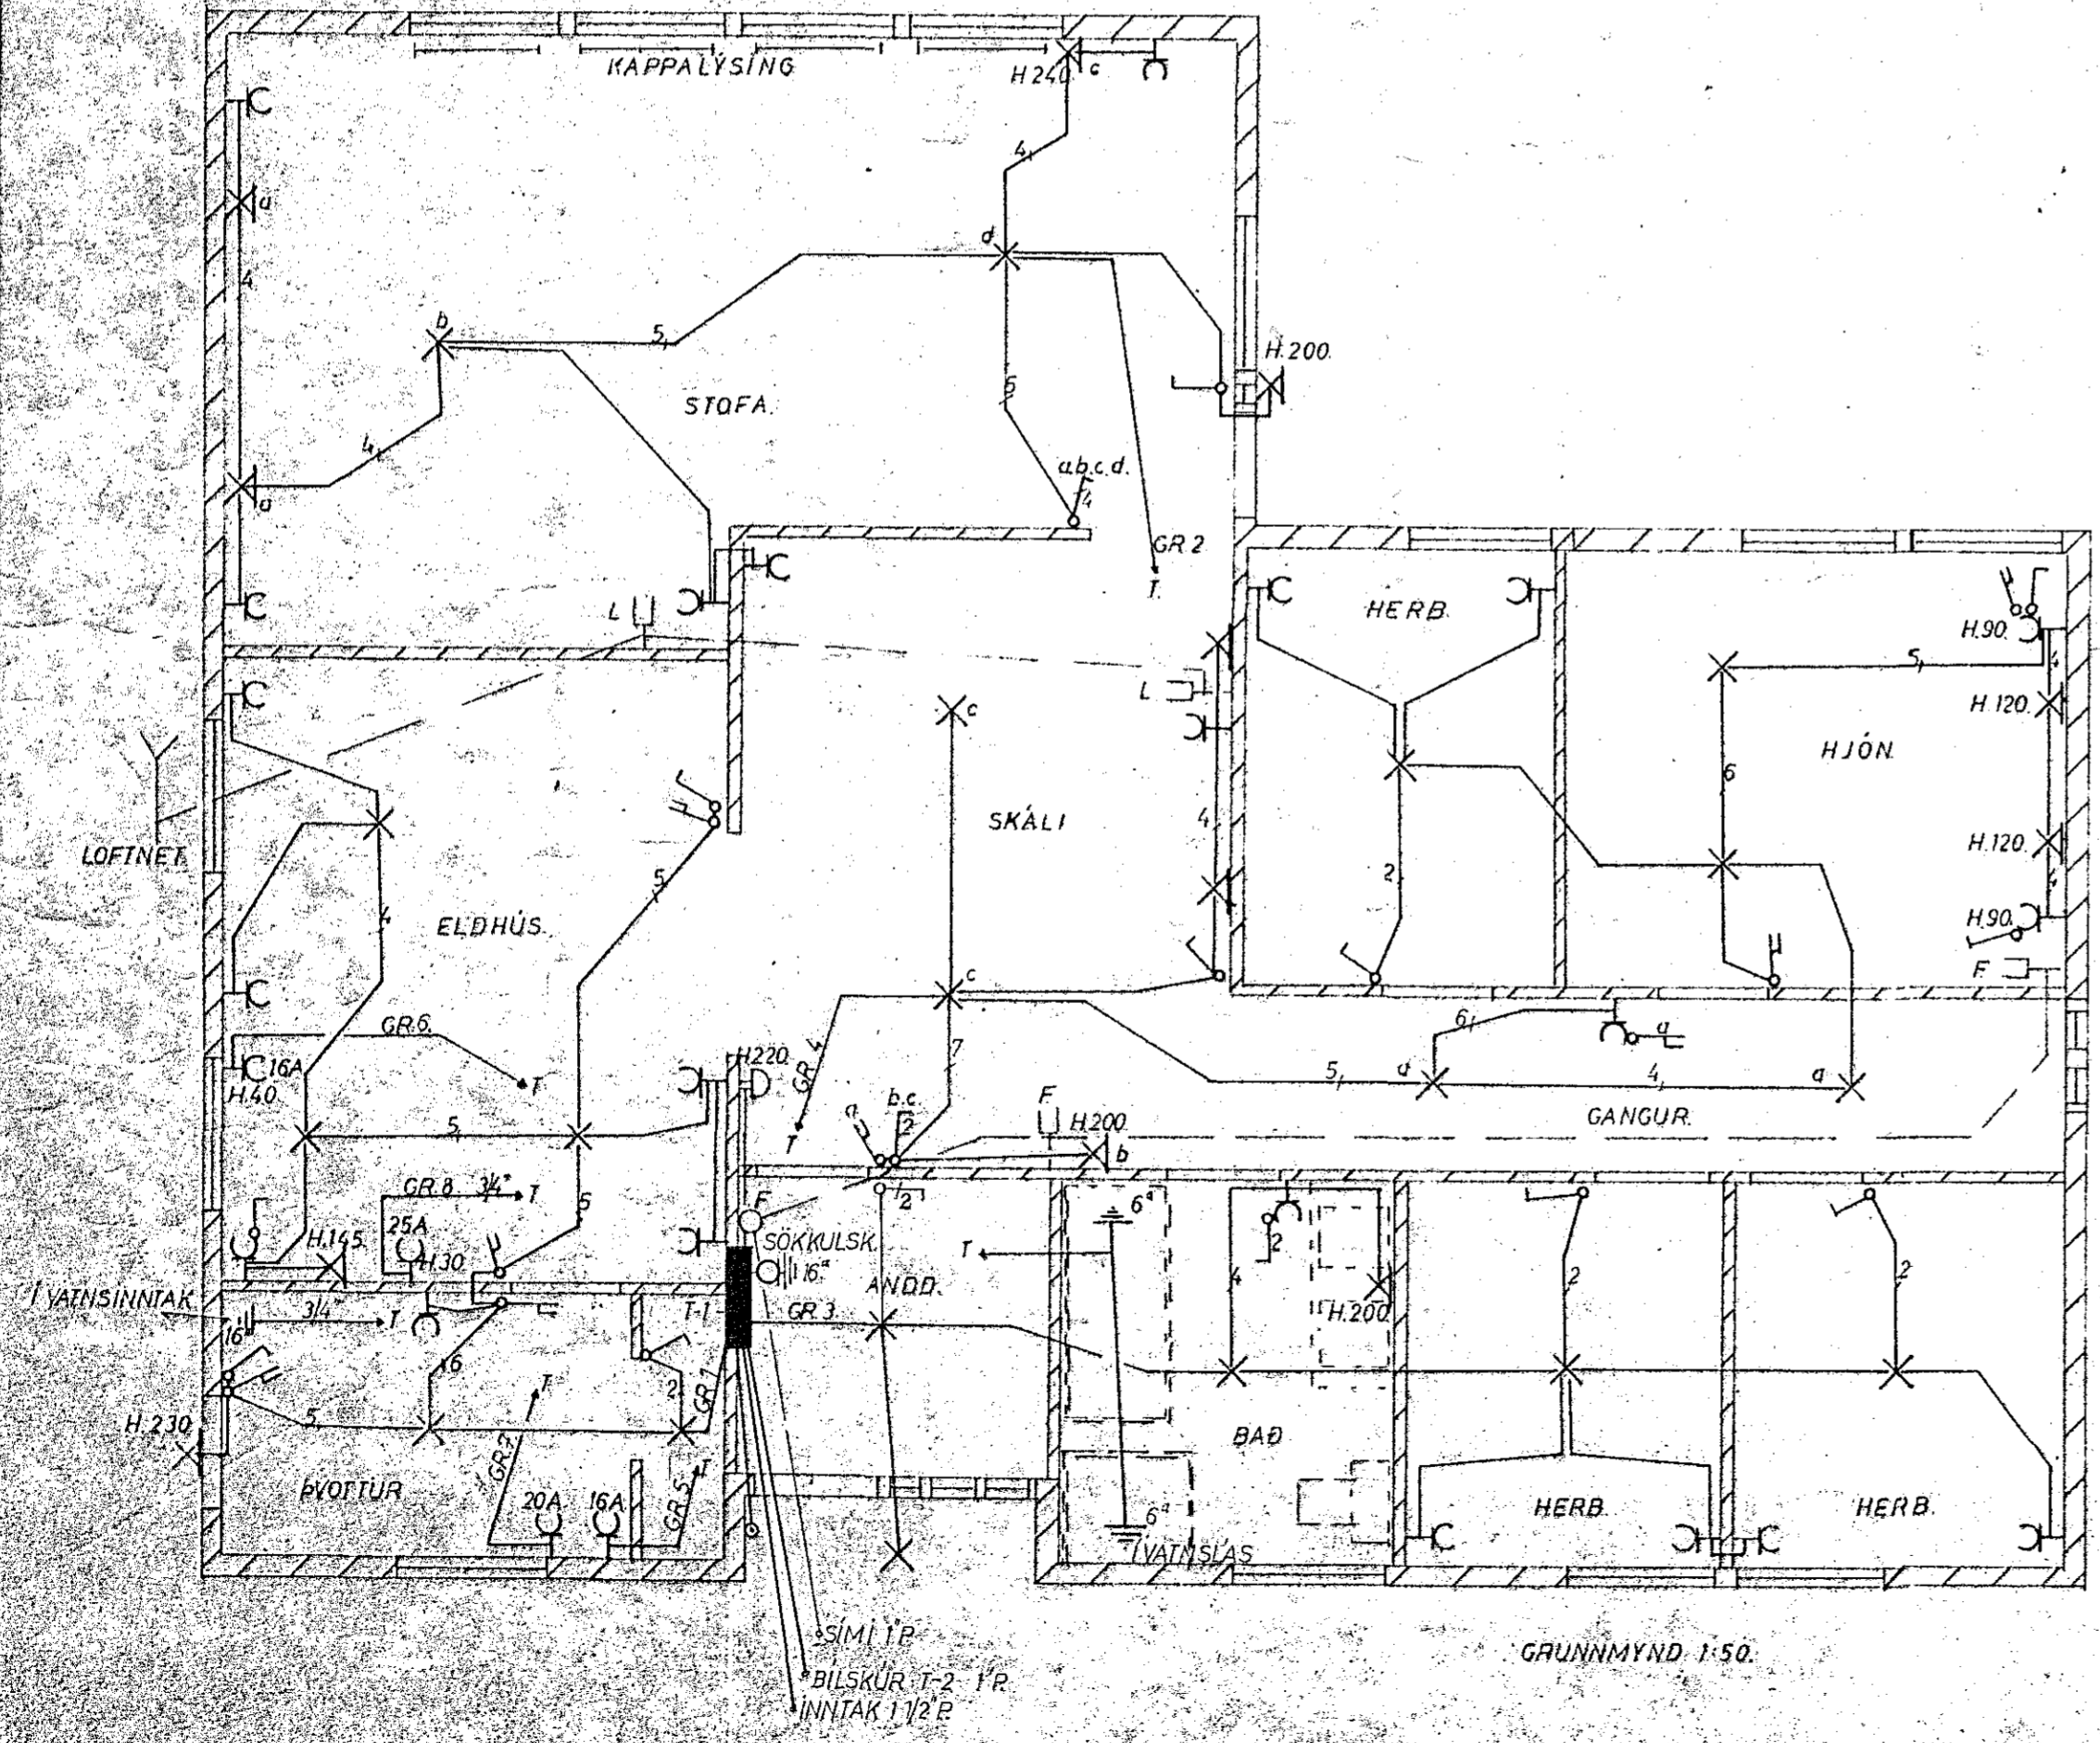

Ath. skat. mál tuót. einangrun
 hjá viltkomandi rafveitu.

2002

RAFHÖNNUN SÓ SELFOSSI	BL 1
HRAUNTUNGA 16. HAFNARFIJRÐI	KVARDI.
RAFLÖGN	TEIKN. Sm. d.
	SAMR
	DAGS. Sept 8/
<i>Stroger Erlanson</i> sími 99-1129	GERD: 108.B