


Húsvæta nr. 1681 Teikning nr. 1998  
 Samþykkt þ. 16. 11. 1981  
 f.h. RÁFVEITU HAFNARFIJARÐAR  
 Eltíðisráðgjafi  
 Albert Minstantsson

Samþykkt 13. 11. 1981  
 f.h. RÁFVEITU HAFNARFIJARÐAR  
 Albert Minstantsson

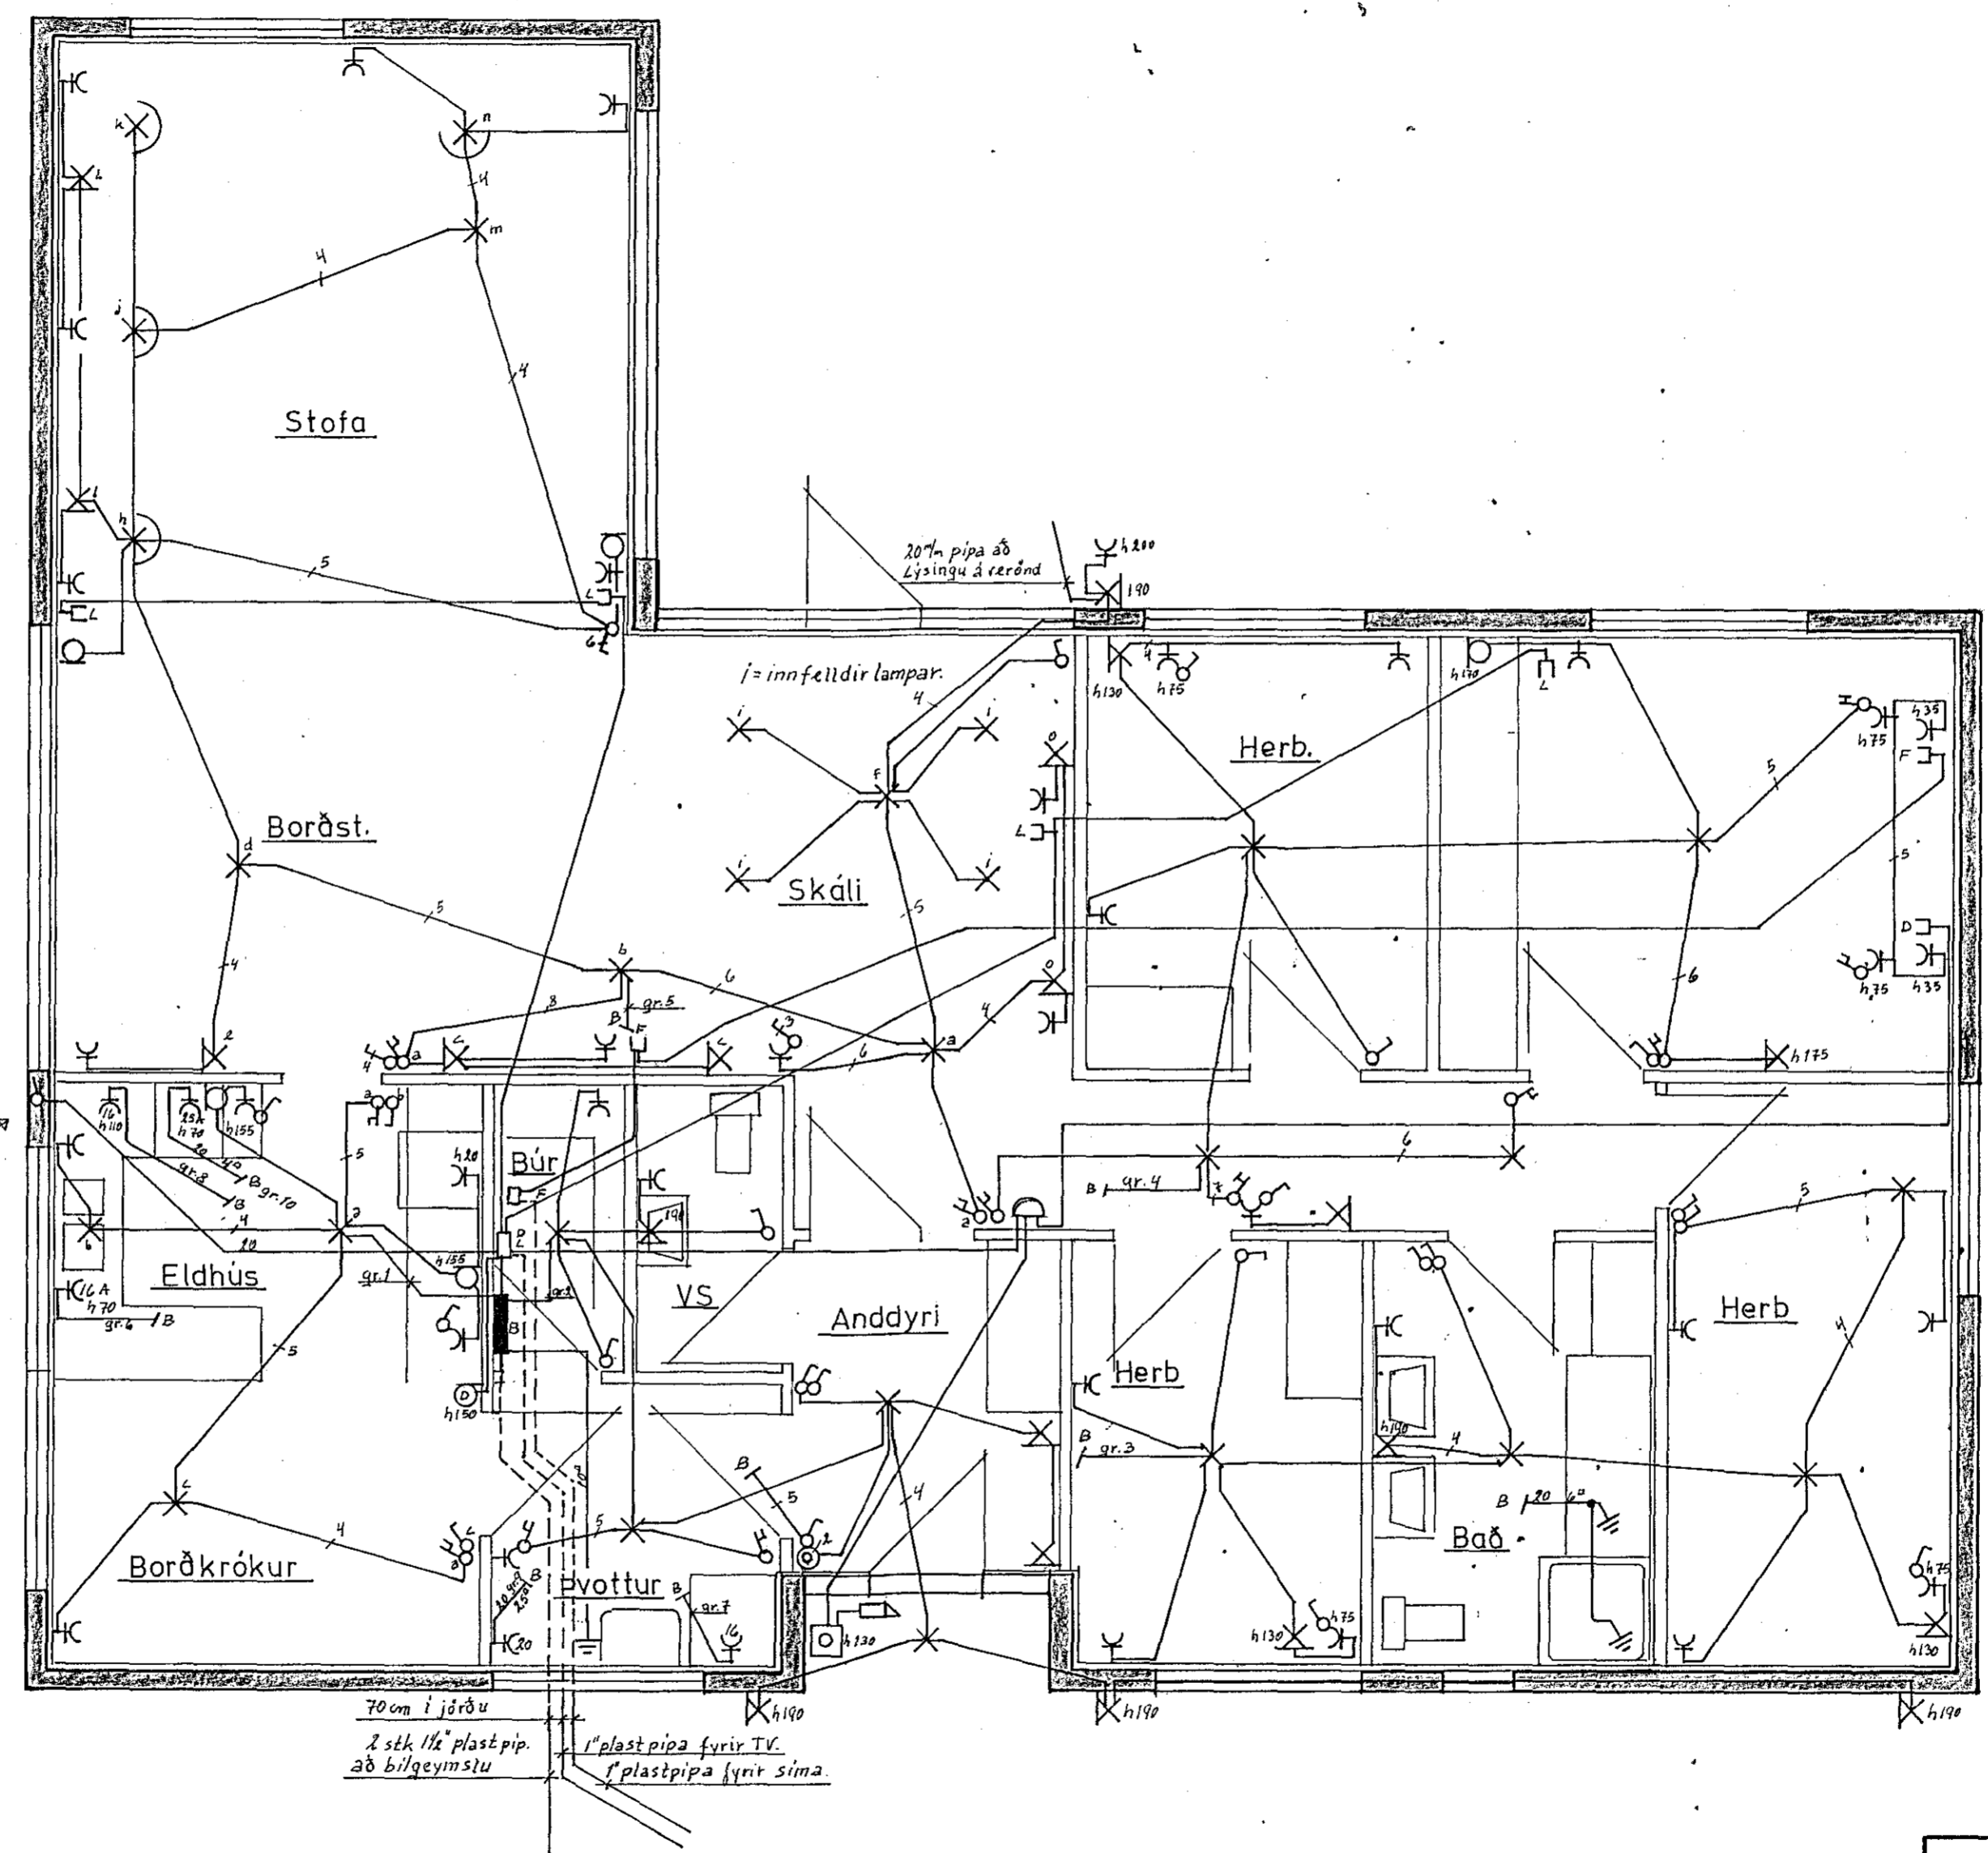

Skýringar  
 Öll mál gefin í cm frá fulltrágangnu gólfi  
 Hæð rofa sé 115 cm.  
 Hæð tengla í eldhúsi, bílgeymslu og þvottahúsi sé 110 cm, aðrir tenglar í 20 cm.  
 Hæð veggljósa 165 cm.  
 Pipur séu 16 m/m og vir 1,5"  
 Málstraumur rofa og tengla skal vera 10 A  
 Táfla A gerð JBP 113 eða samsvarandi  
 Táfla B gerð JBP 112/7 eða samsvarandi.  
 F = bæjarsími  
 L = Loftnet  
 D = dyrasími.

1998

Hrauntinga 18 Hafnarf.	
Raflögn	Dags. 16.10.1981
	Hannað: Ri
	Teiknað: Ri
	Mkv. 1:50
Rimar Pálmy Blömv. 20. Hf.	Blað 1 af 2