

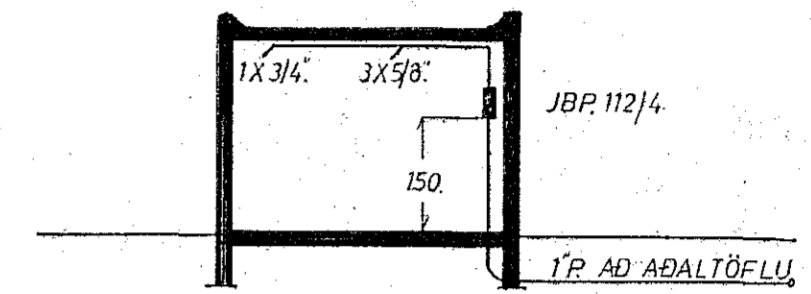


AFSTÖÐUMYND 1:500.

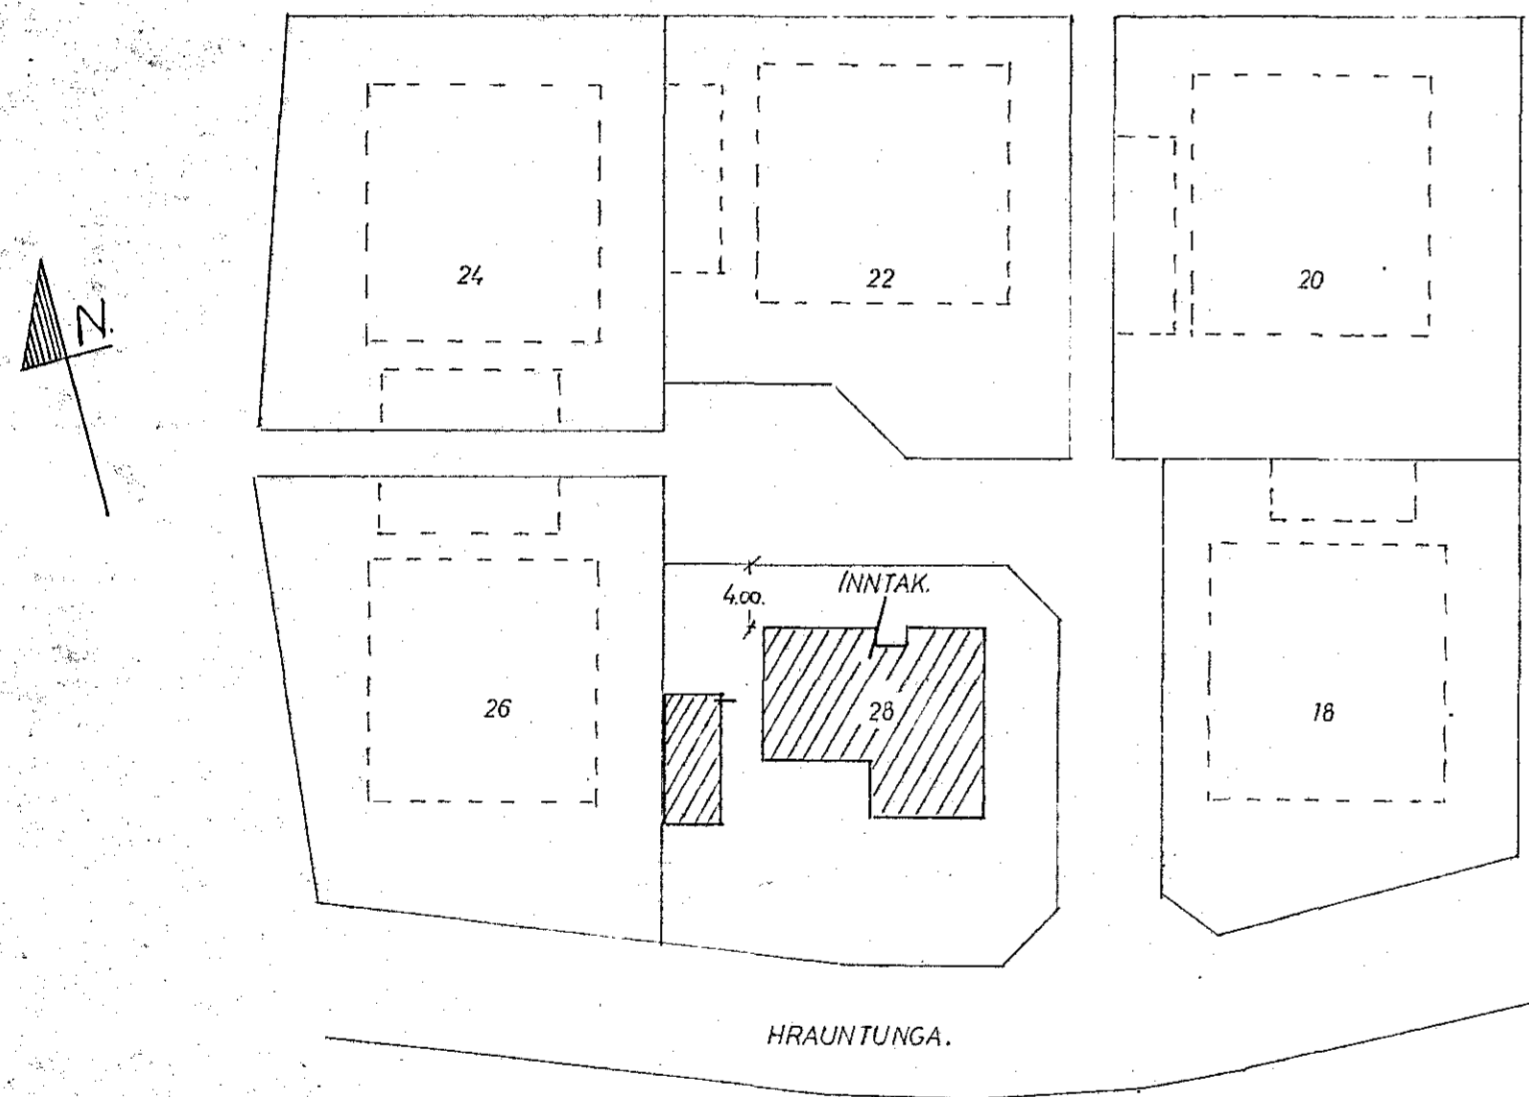

SNÍÐ BÍLSKÚR 1:100.

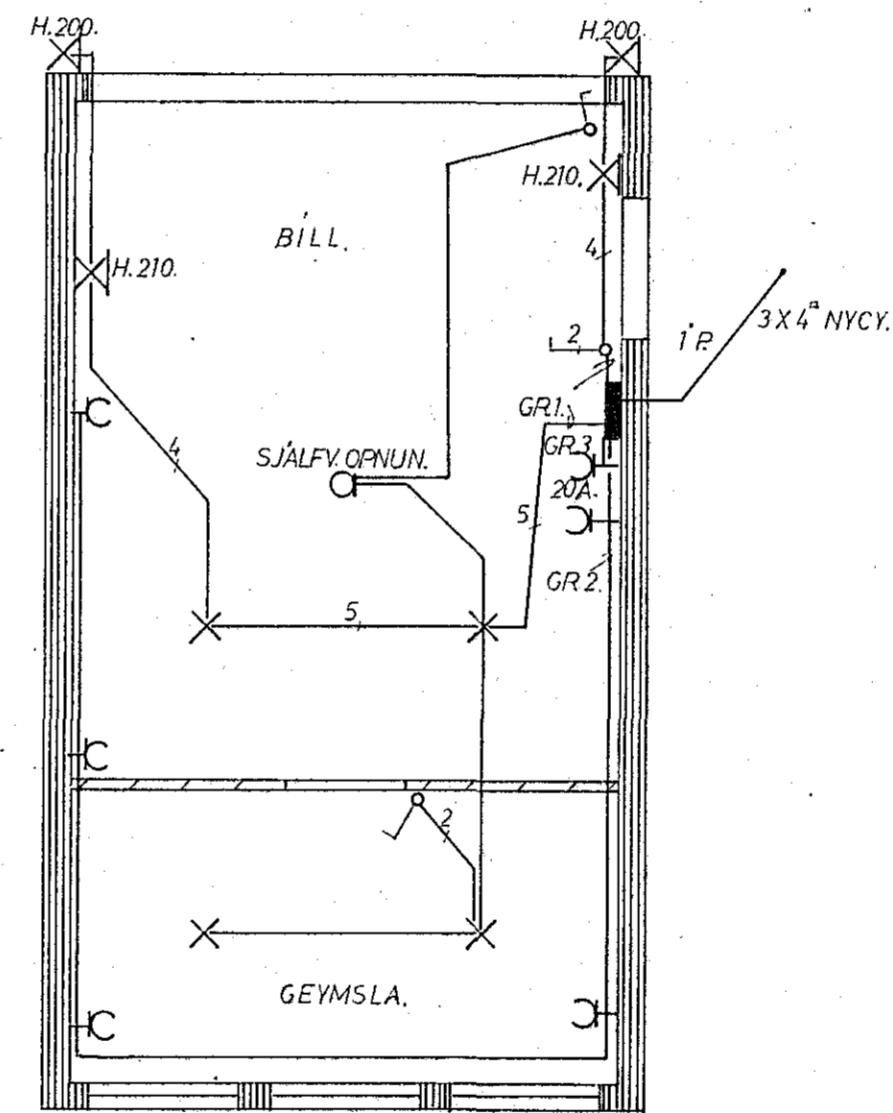

GRUNNMYND BÍLSKÚR 1:50.

Skýringar.

Hæð rota og ferrga í bílaskúr sé 110 cm. Að öðru leiti vísað til skýringa á bláði no. 1.

RAFHÖNNUN S.Ó. SELFOSSI.	BL 2
HRAUNTUNGA 28. HAFNARF.	KVARDÍ: 1:50 1:100 1:500
RAFLÖGN.	SAMP. S.Ó. S.
	TEIKN. S.Ó. S.
	DAGS. Mars. 82.
Snorról-félag sámi 89-1829.	art.