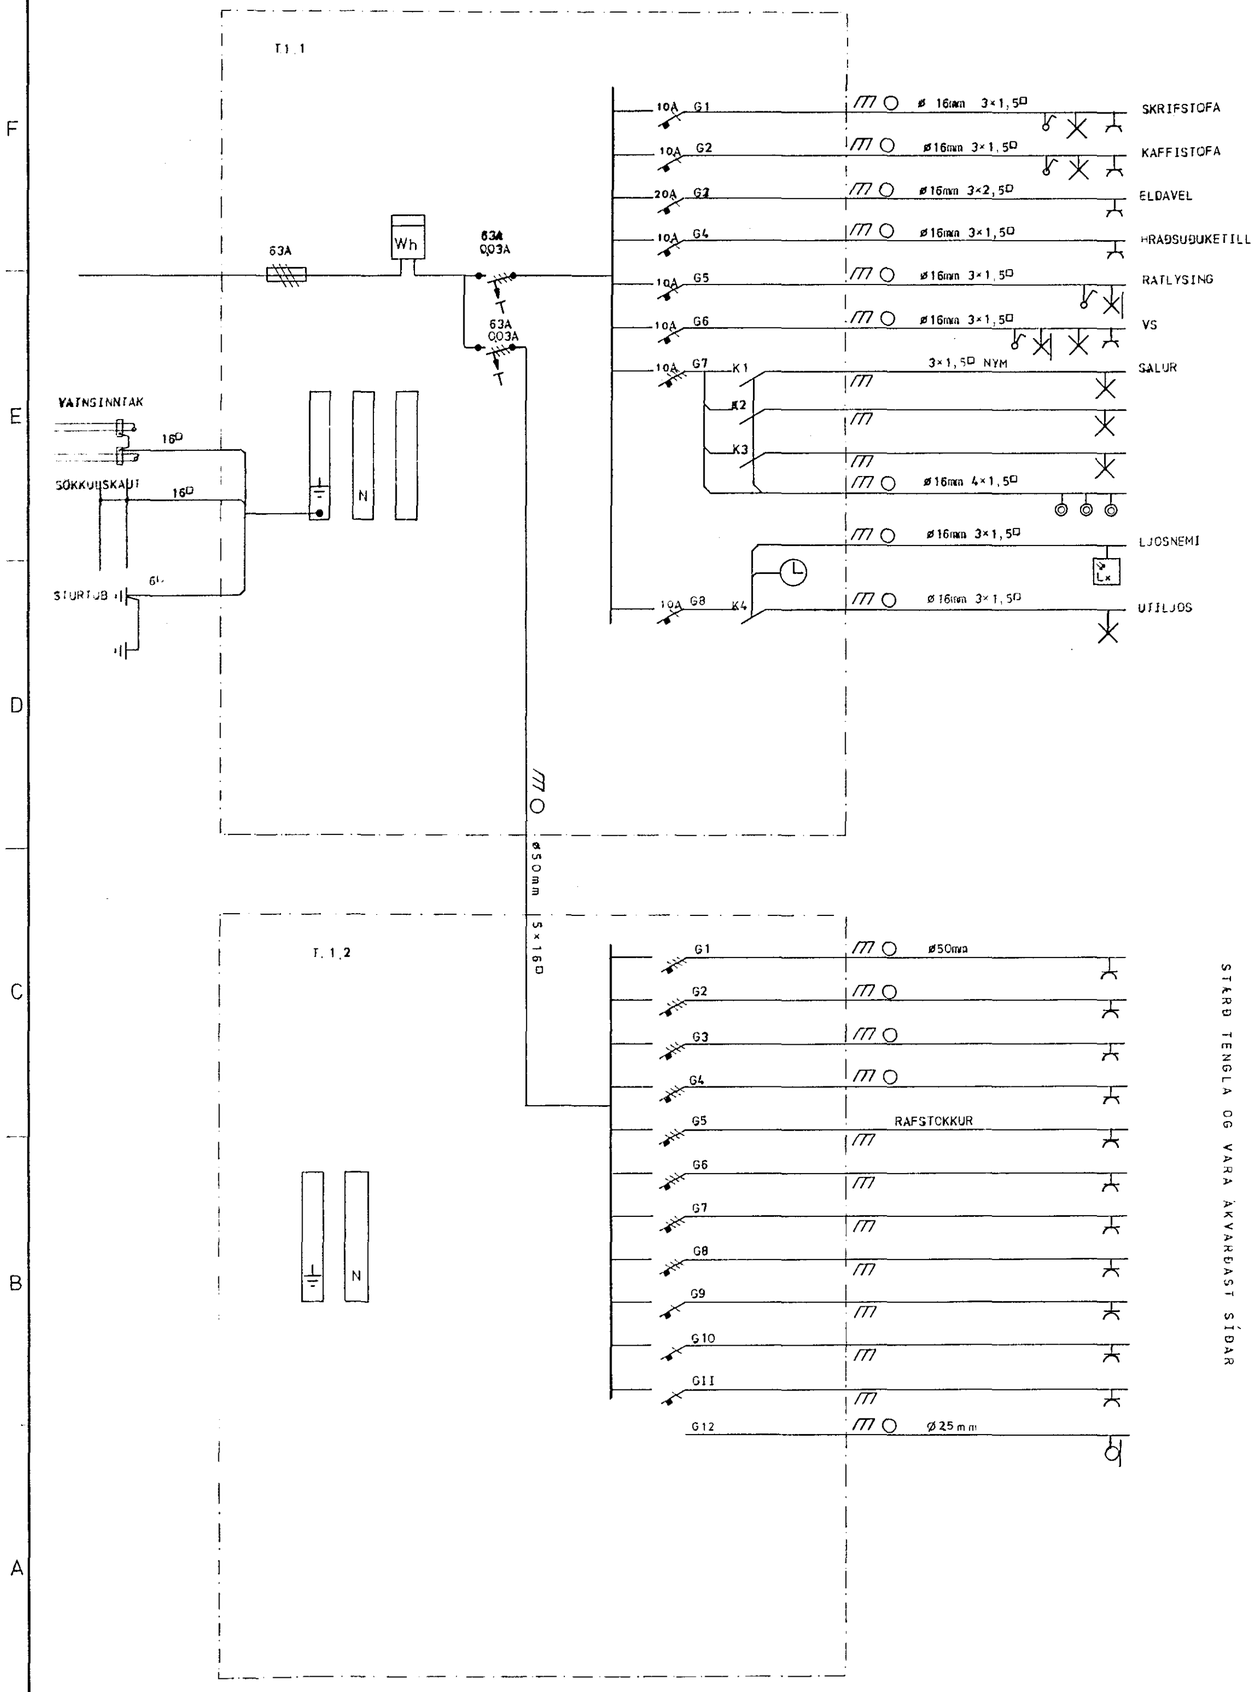


STÆRÐ TENGLA OG VARA ÁKVARÐAST SÍÐAR

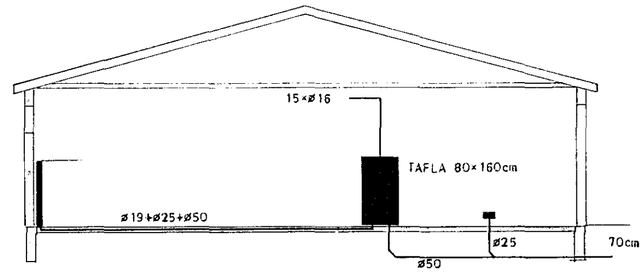


SNIÐ

M 1:100

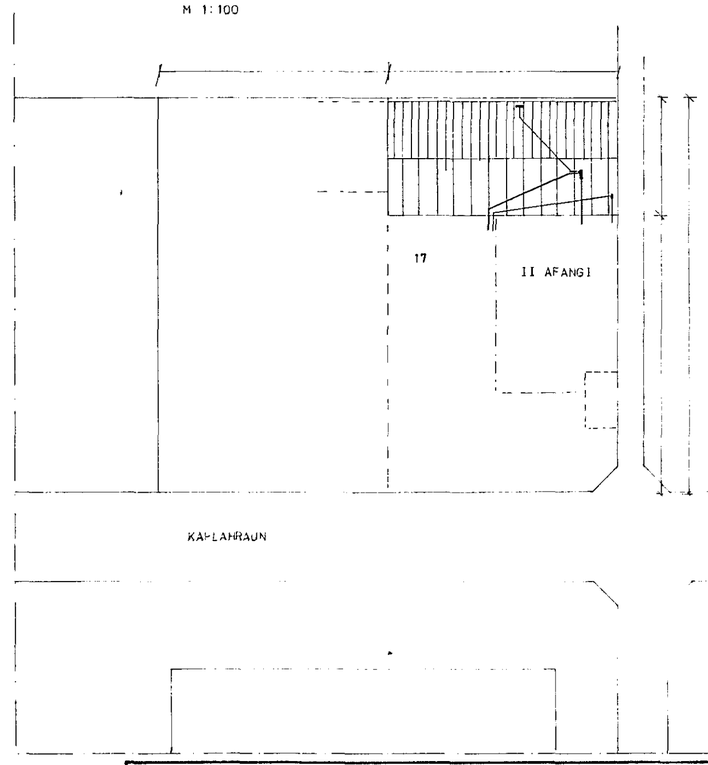


AFSTÖÐUMYND

M 1:500

| | |
|---|---|
| ASGEIR ARNBJÖRNSSON<br>RAFTÆKNIR, ITFÍ<br>STRANDGÖTU 11, S 54066 | **KAPLAHRAUN 17**<br>HAFNARFIRÐI |
| Mkv. | SNIÐ, AFSTÖÐU- OG EINLINUMYND |
| Hannað: Á.Á. | |
| Teiknað: Á.Á. | |
| Yfirlarið: | |
| Dags. SEPT 1981 | Nr. 1929 Blað 2 af 2 |