


Húsvéita nr. 1162 Teikning nr. 2008
 Samþykkt þ. 20-1 1982
 f.h. RAFVEITU HAFNARFJARDAR
Jens Gunnarsson
 Eftirlitsmaður rullagna

Íslensk samþykkt 18.1. 1982
 f.h. RAFVEITU HAFNARFJARDAR
Albert Kristjánsson

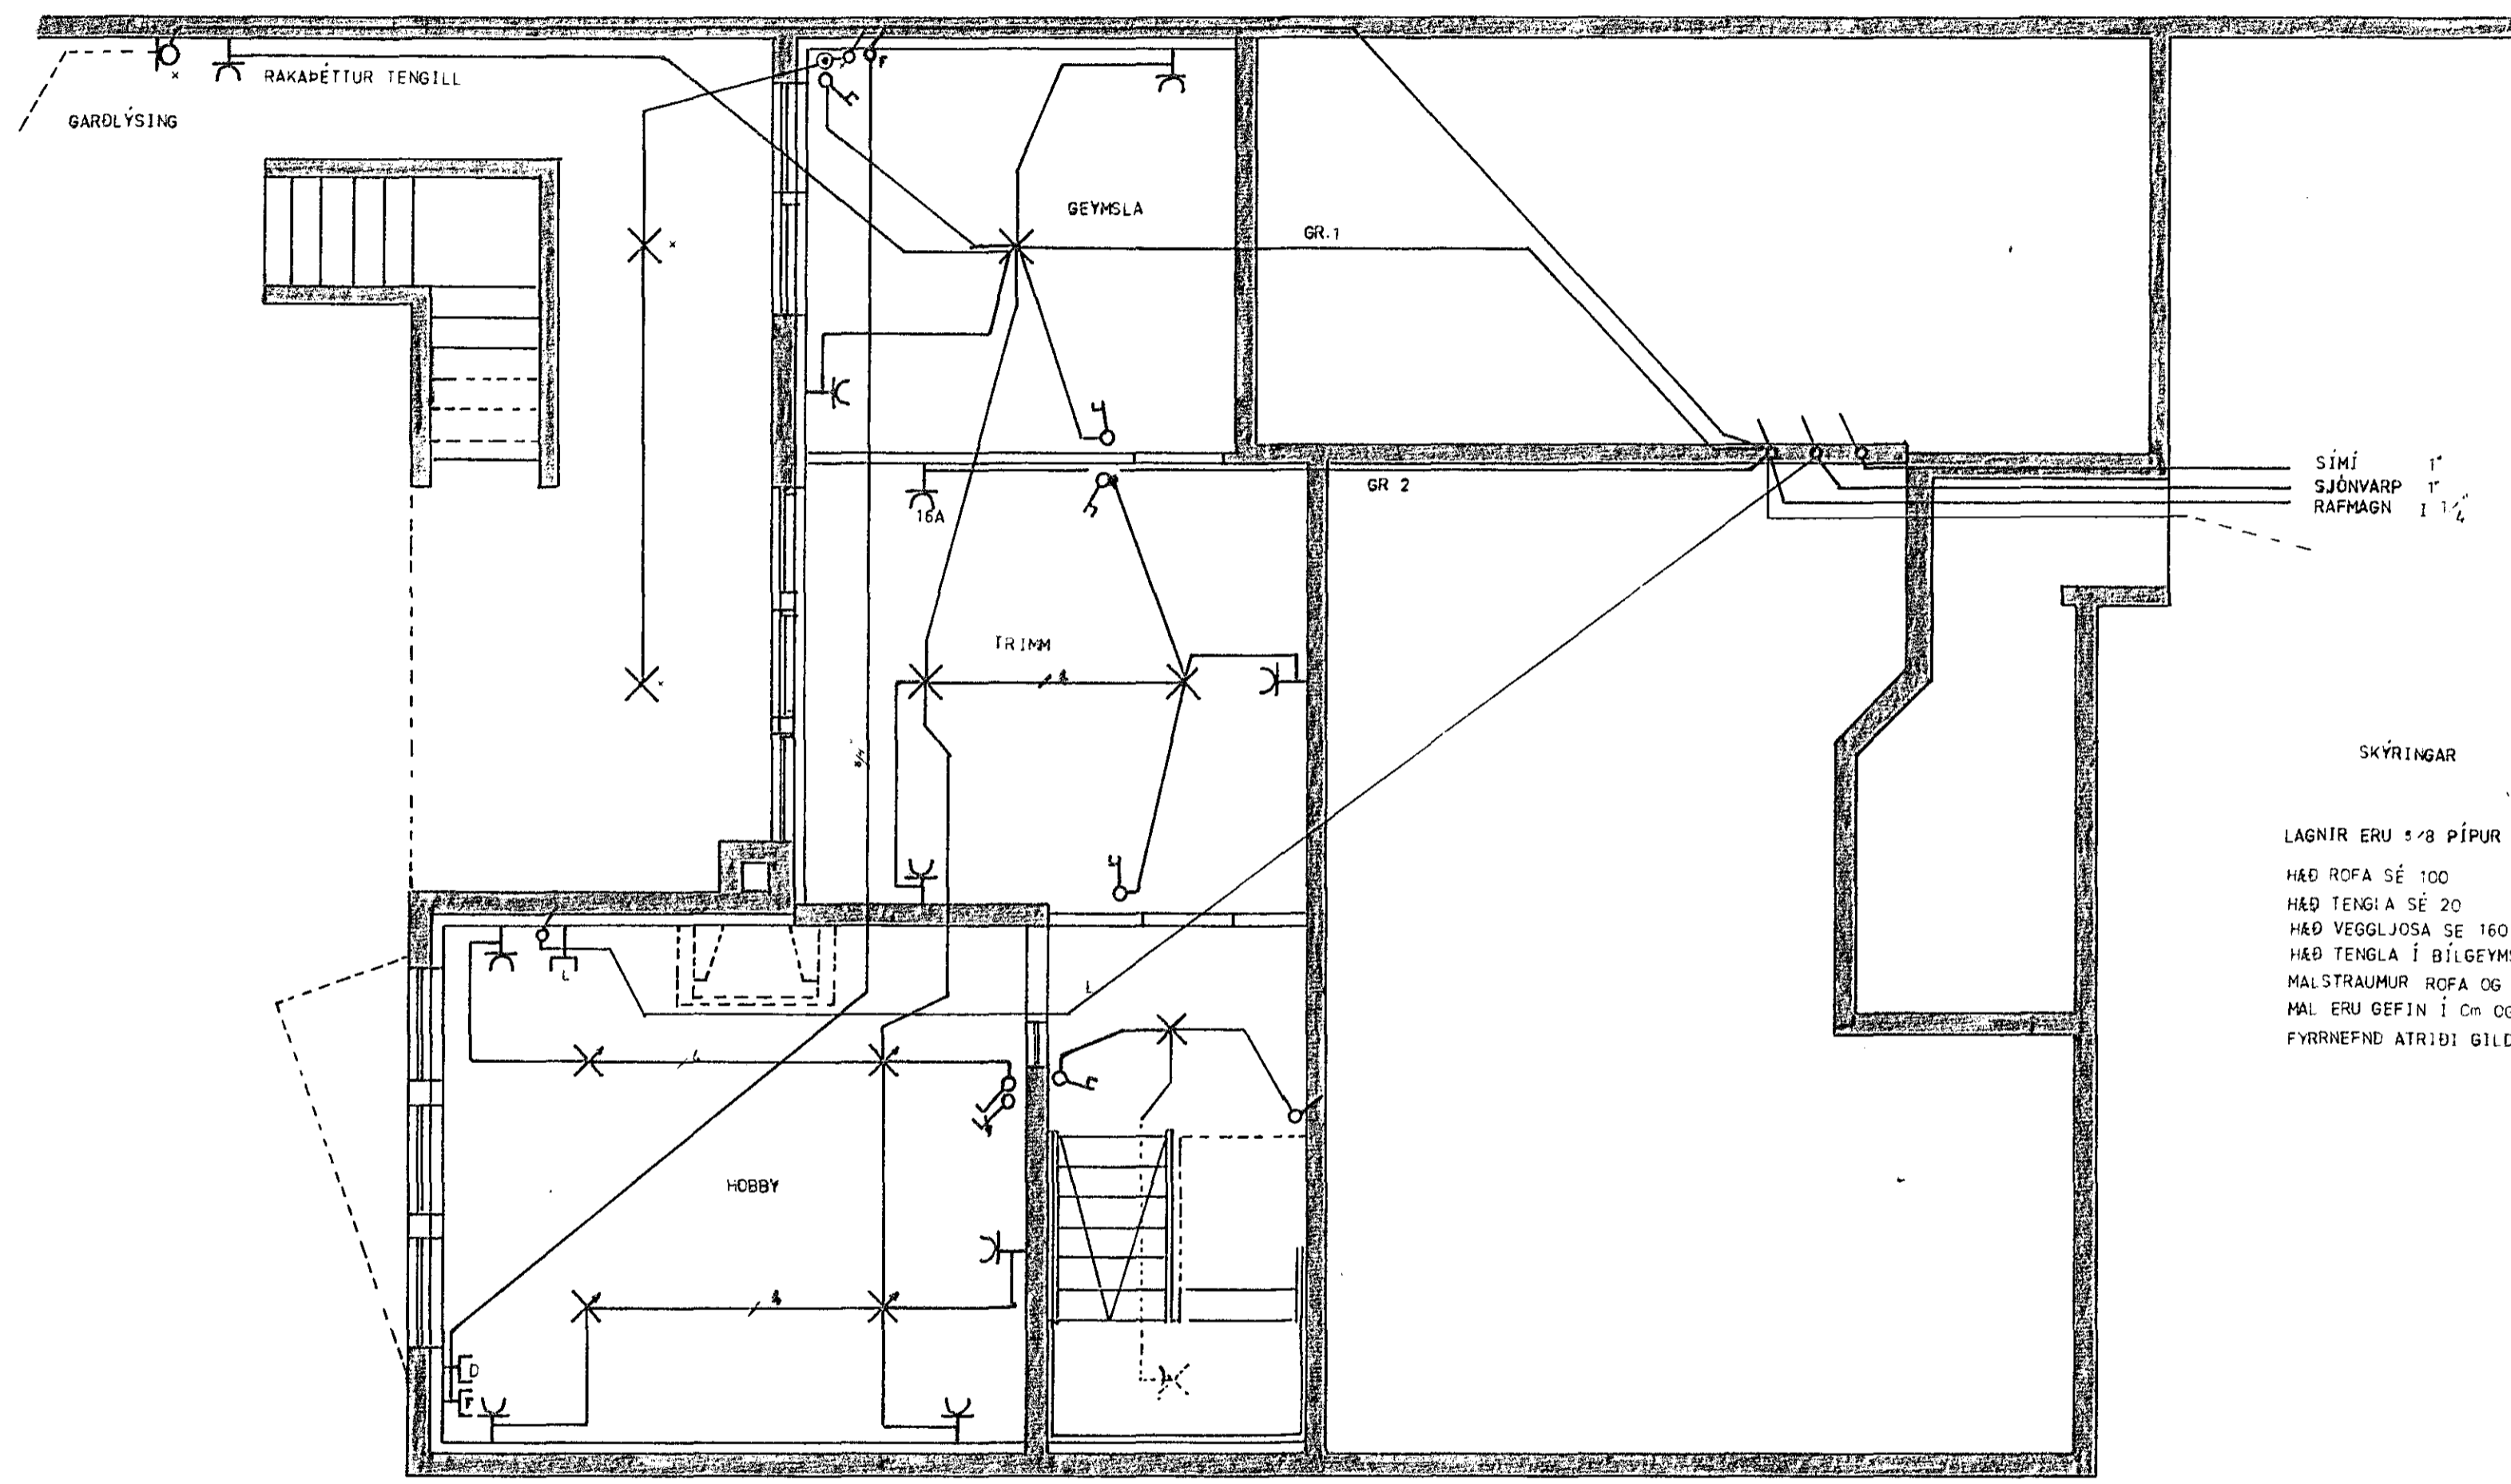

SÍMI 1'
 SJÓNVARP 1'
 RAFMAGN 1 1/2'

SKÝRINGAR

LAGNIR ERU 5/8 PÍPUR HULDAR VÍR 3x1.5CU
 HÆÐ ROFA SÉ 100
 HÆÐ TENGLA SÉ 20
 HÆÐ VEGGLJÓSA SÉ 160
 HÆÐ TENGLA Í BÍLGEYMSLU, ÞVOTTA- OG ELDHÚSI SÉ 110
 MALSTRÁUMUR ROFA OG TENGLA SÉ 10A
 MAL ERU GEFIN Í CM OG MIÐUD VIÐ FRAGENGIN GÓLF
 FYRRNEFND ATRÍÐI GILDA NEMA ANNARS SÉ GETIÐ.

2008

GUEJON ARNBJO RNSSON		RAFLOGN	KJALLAR1
Mkv.	1 : 50	KLAUSTURHVAMMUR // HAFNARFJARDI	
Hannað			
Teiknað			
Yfirlanað			
Dags	JULI 1980	Nr.	Blað 1 af 4