




ADALTAFLA (T.A.) BÍLGEYMSLA
JBP 113

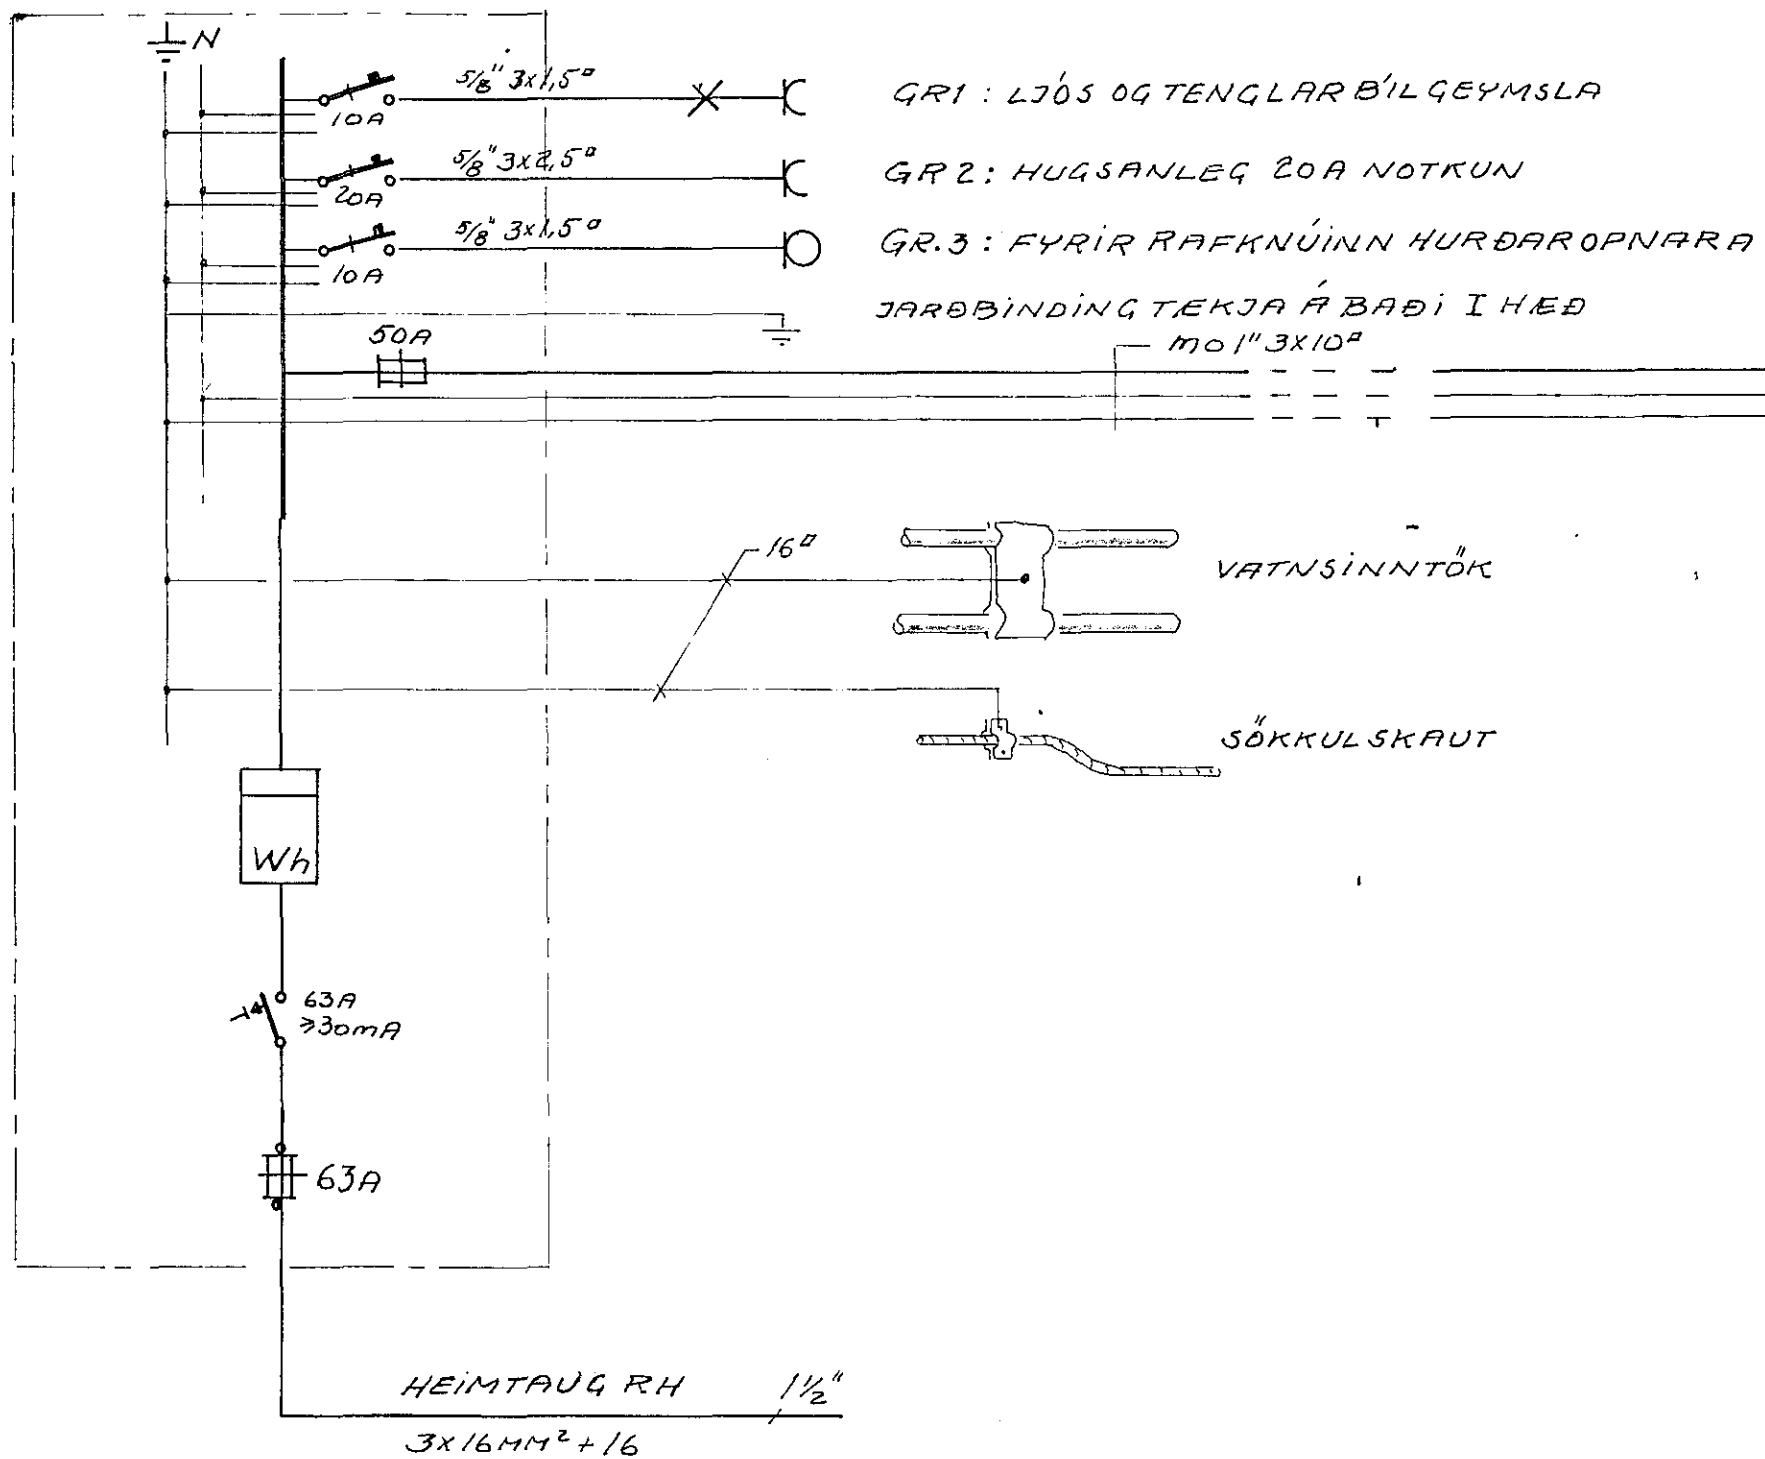

GREINITAFLA (T.B.) BÚR
JBP 112/6

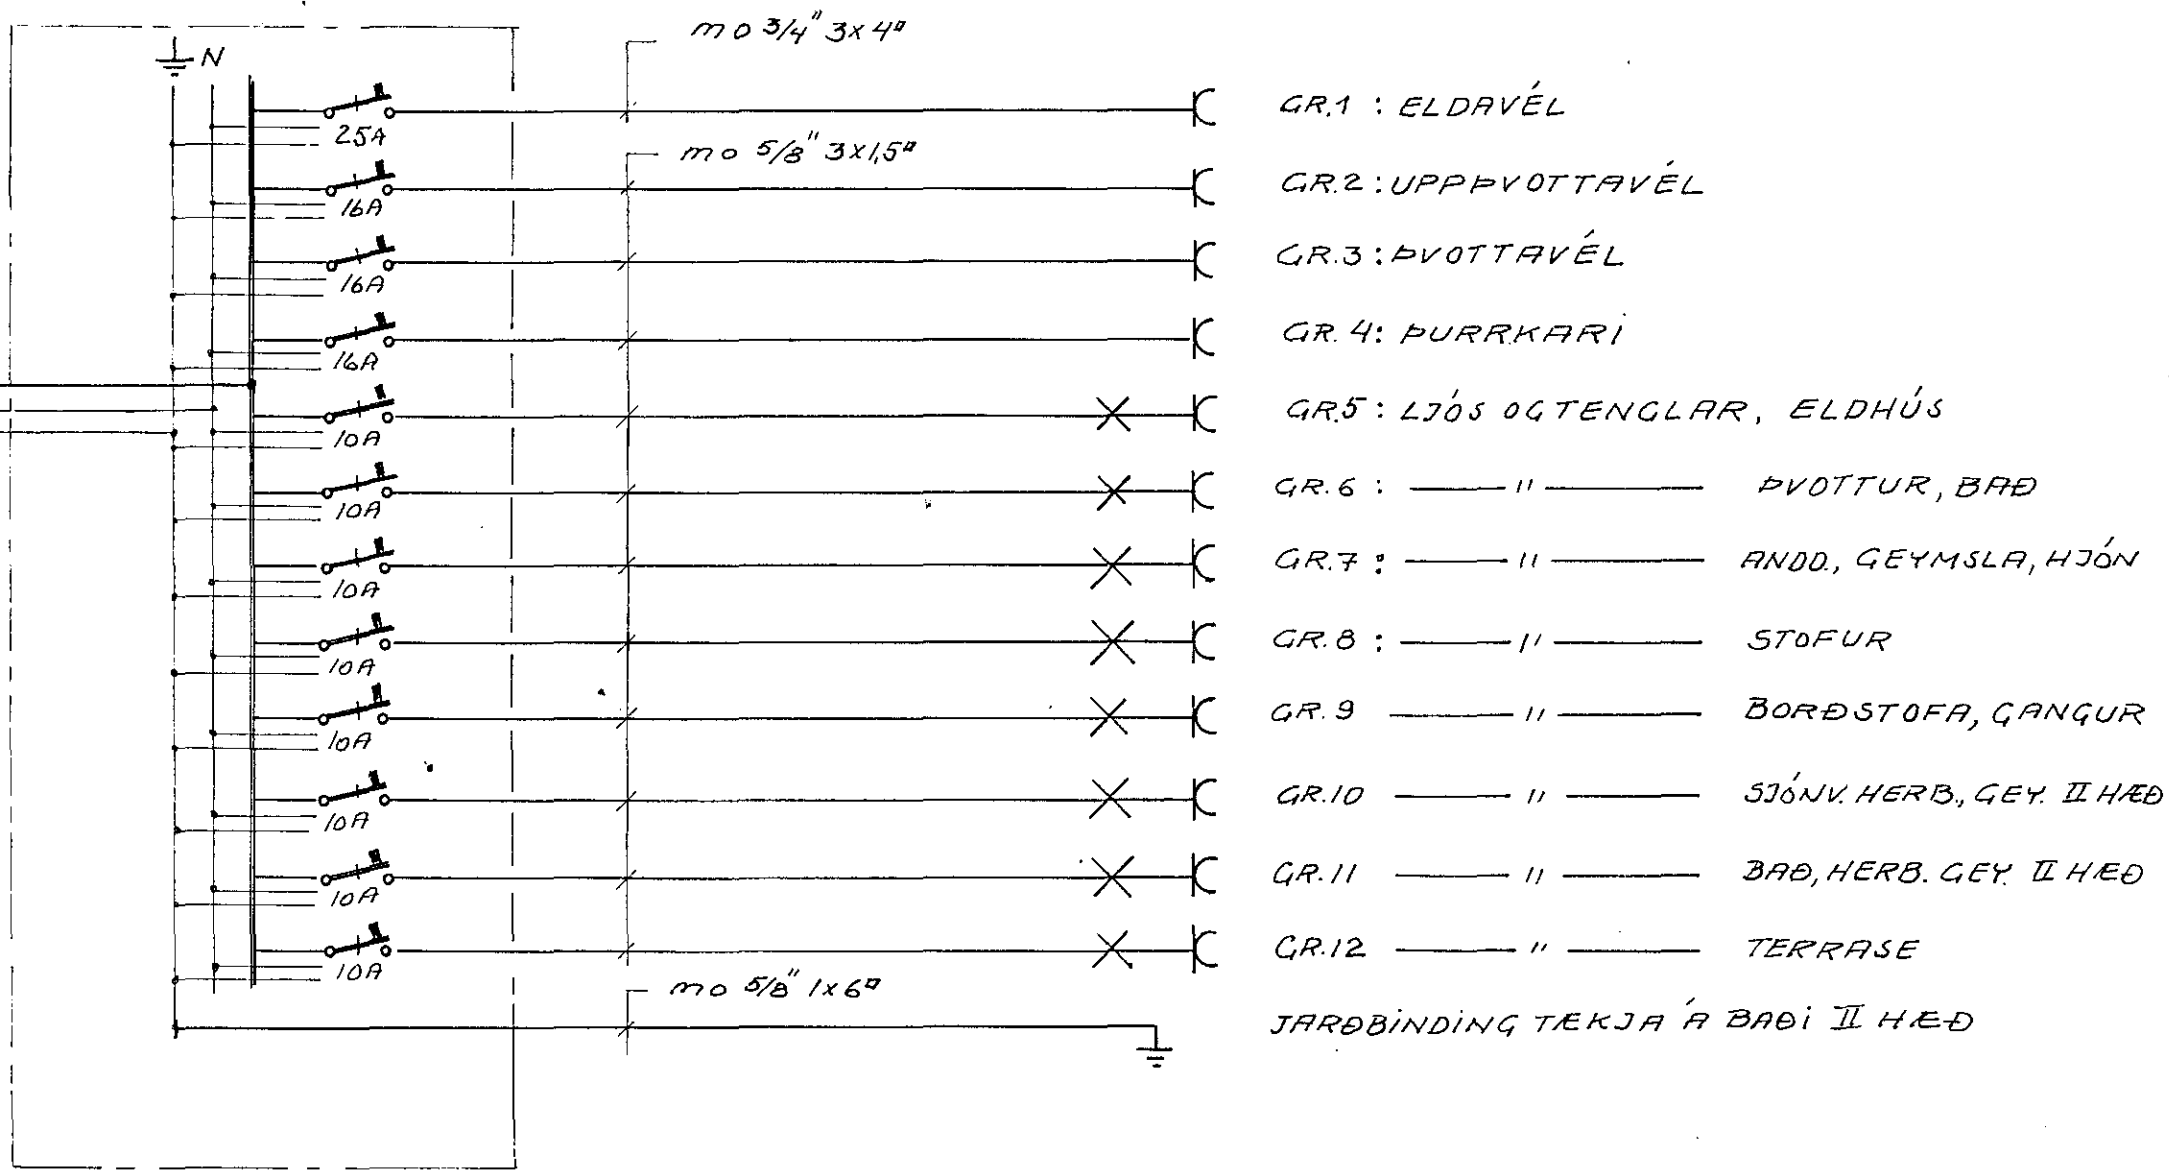


HEIMTAUG RH 1/2"
3x16MM²+16

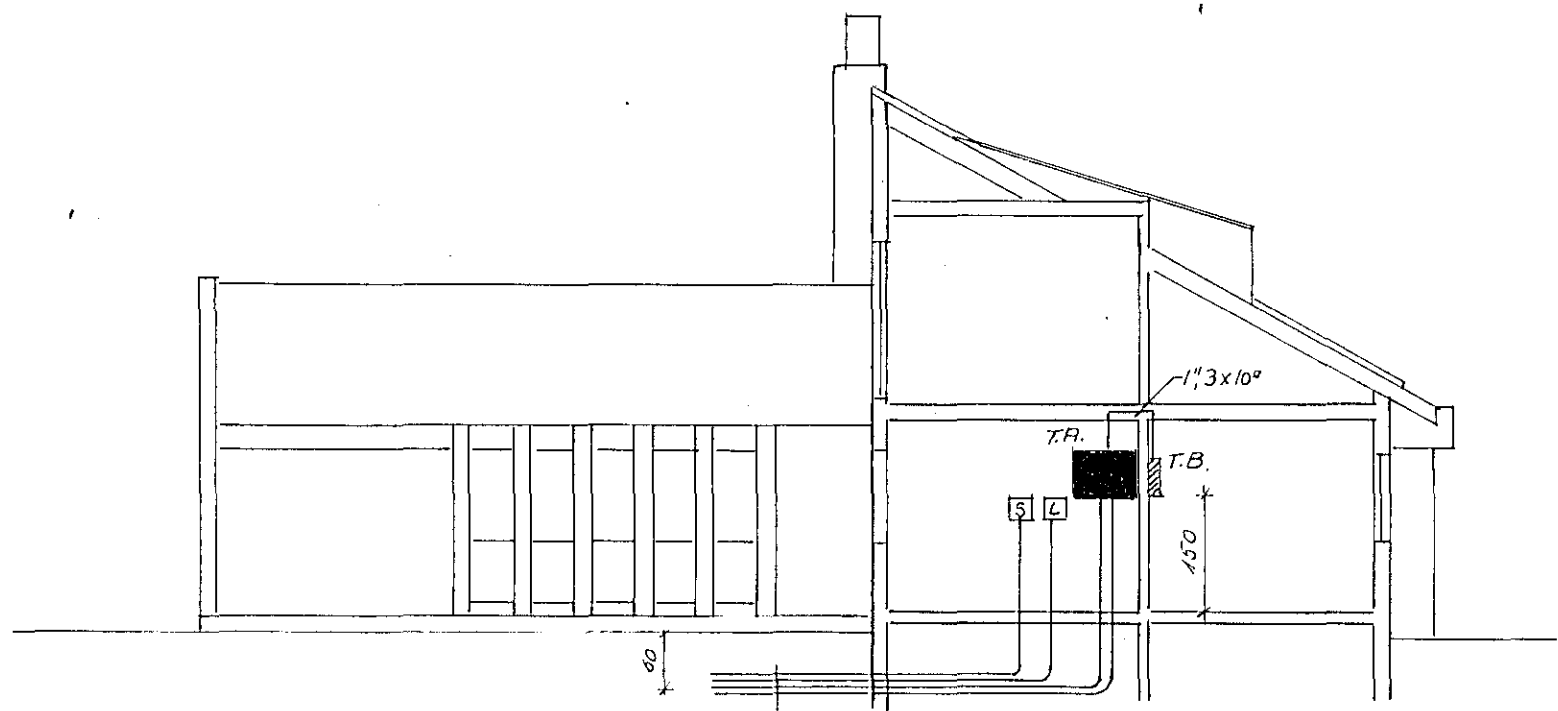

SNEIÐING M=1:100

- 1" SÍMI
- 1" LOFTNET
- 1" HUGSANLEG, GARÐLÝSING
- 1/2" RAFMAGN

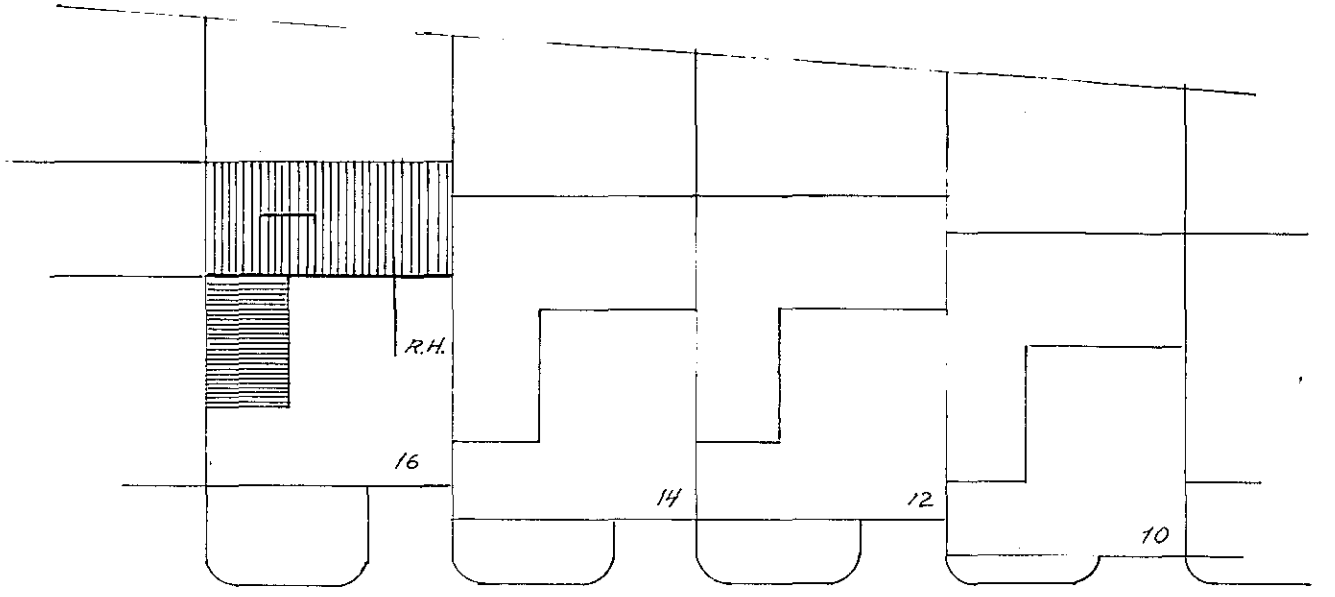

AFSTÖÐUMYND M=1:500

			Dags.	Nafn	KLAUSTURHVAMMUR 16 HAENARFIRÐI EINLÍNUM, SNEIÐING, AFSTÖÐUM.	Kvarði
			Frumdr.	GA BI GA		
			Teikn.	" "		
			Yfirf.	" Gunnar		
			BLAÐ 3 AF 3			
Breyting	Dags.	Nafn	GUNNAR AÐALSTEINSSON, RAFTÆKNIFR.			