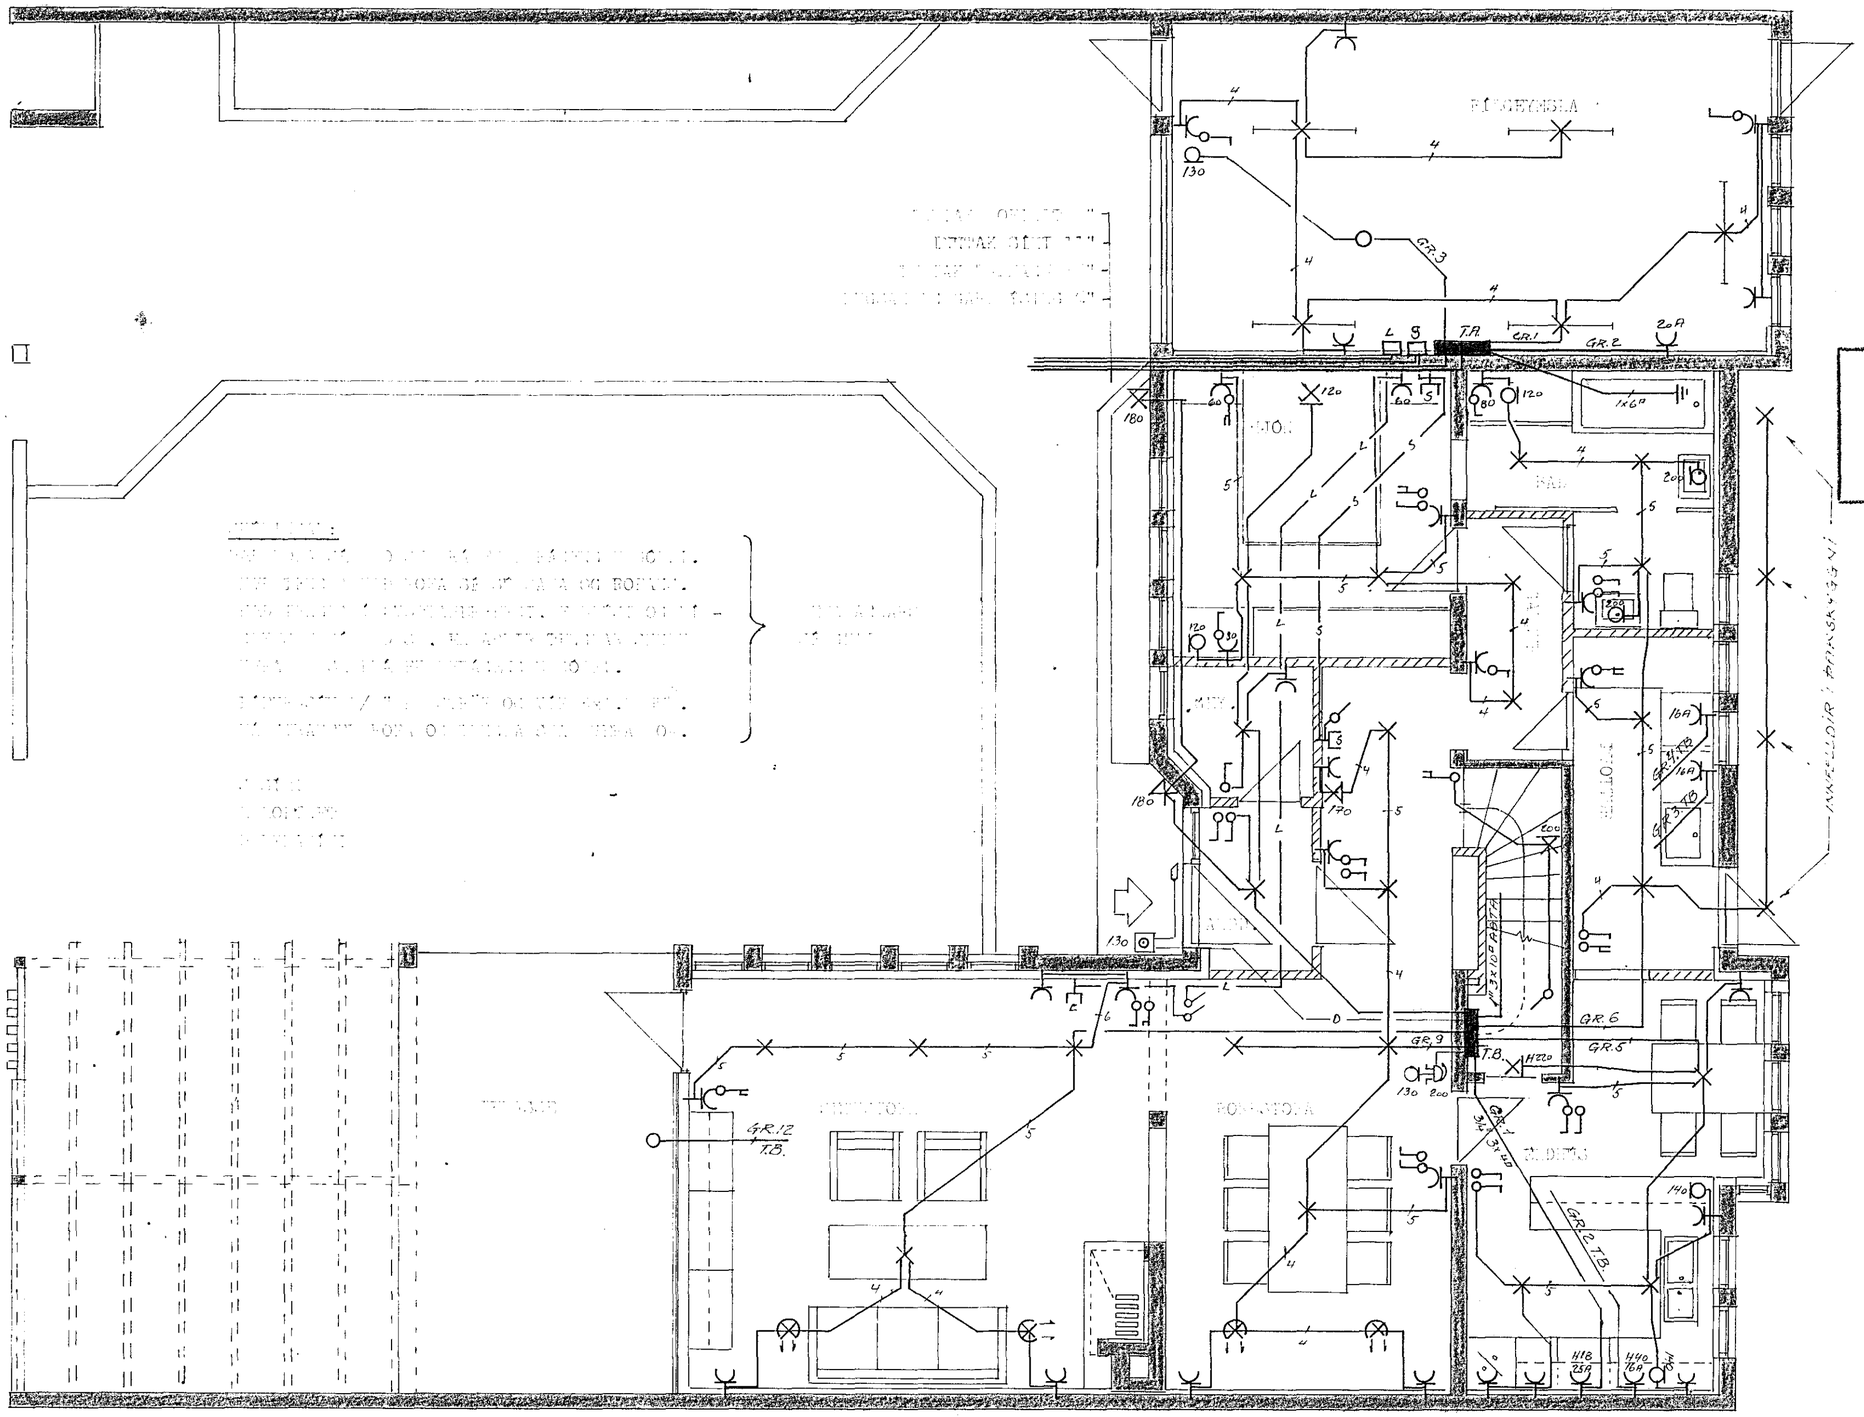

Húsveita nr. 2811 Teikning nr. 1982
Samþykkt þ. 23 - 9 1981
f.h. RAFVEITU HAFNARFJARÐAR
Jens Guðsson
Eftirlitsmaður Fallagna

Lantök samþykkt 23/9 1981
f.h. RAFVEITU HAFNARFJARÐAR
Hörður Hallbergs

1982

				Dags.	Nafn	KLAUSTURHVAMMUR 2	Kvarði
			Frumdr.	AG 81	GA	HAFNARFIRÐI	1:50
			Teikn.	"	GA		
			Yfirf.	"	[illegible]		
			BLAÐ 1 AF 3			RAFLÖGN NEÐRI HÆÐAR	
Breyting	Dags.	Nafn	GUNNAR ADALSTEINSSON RAFTÆKNIFR.				