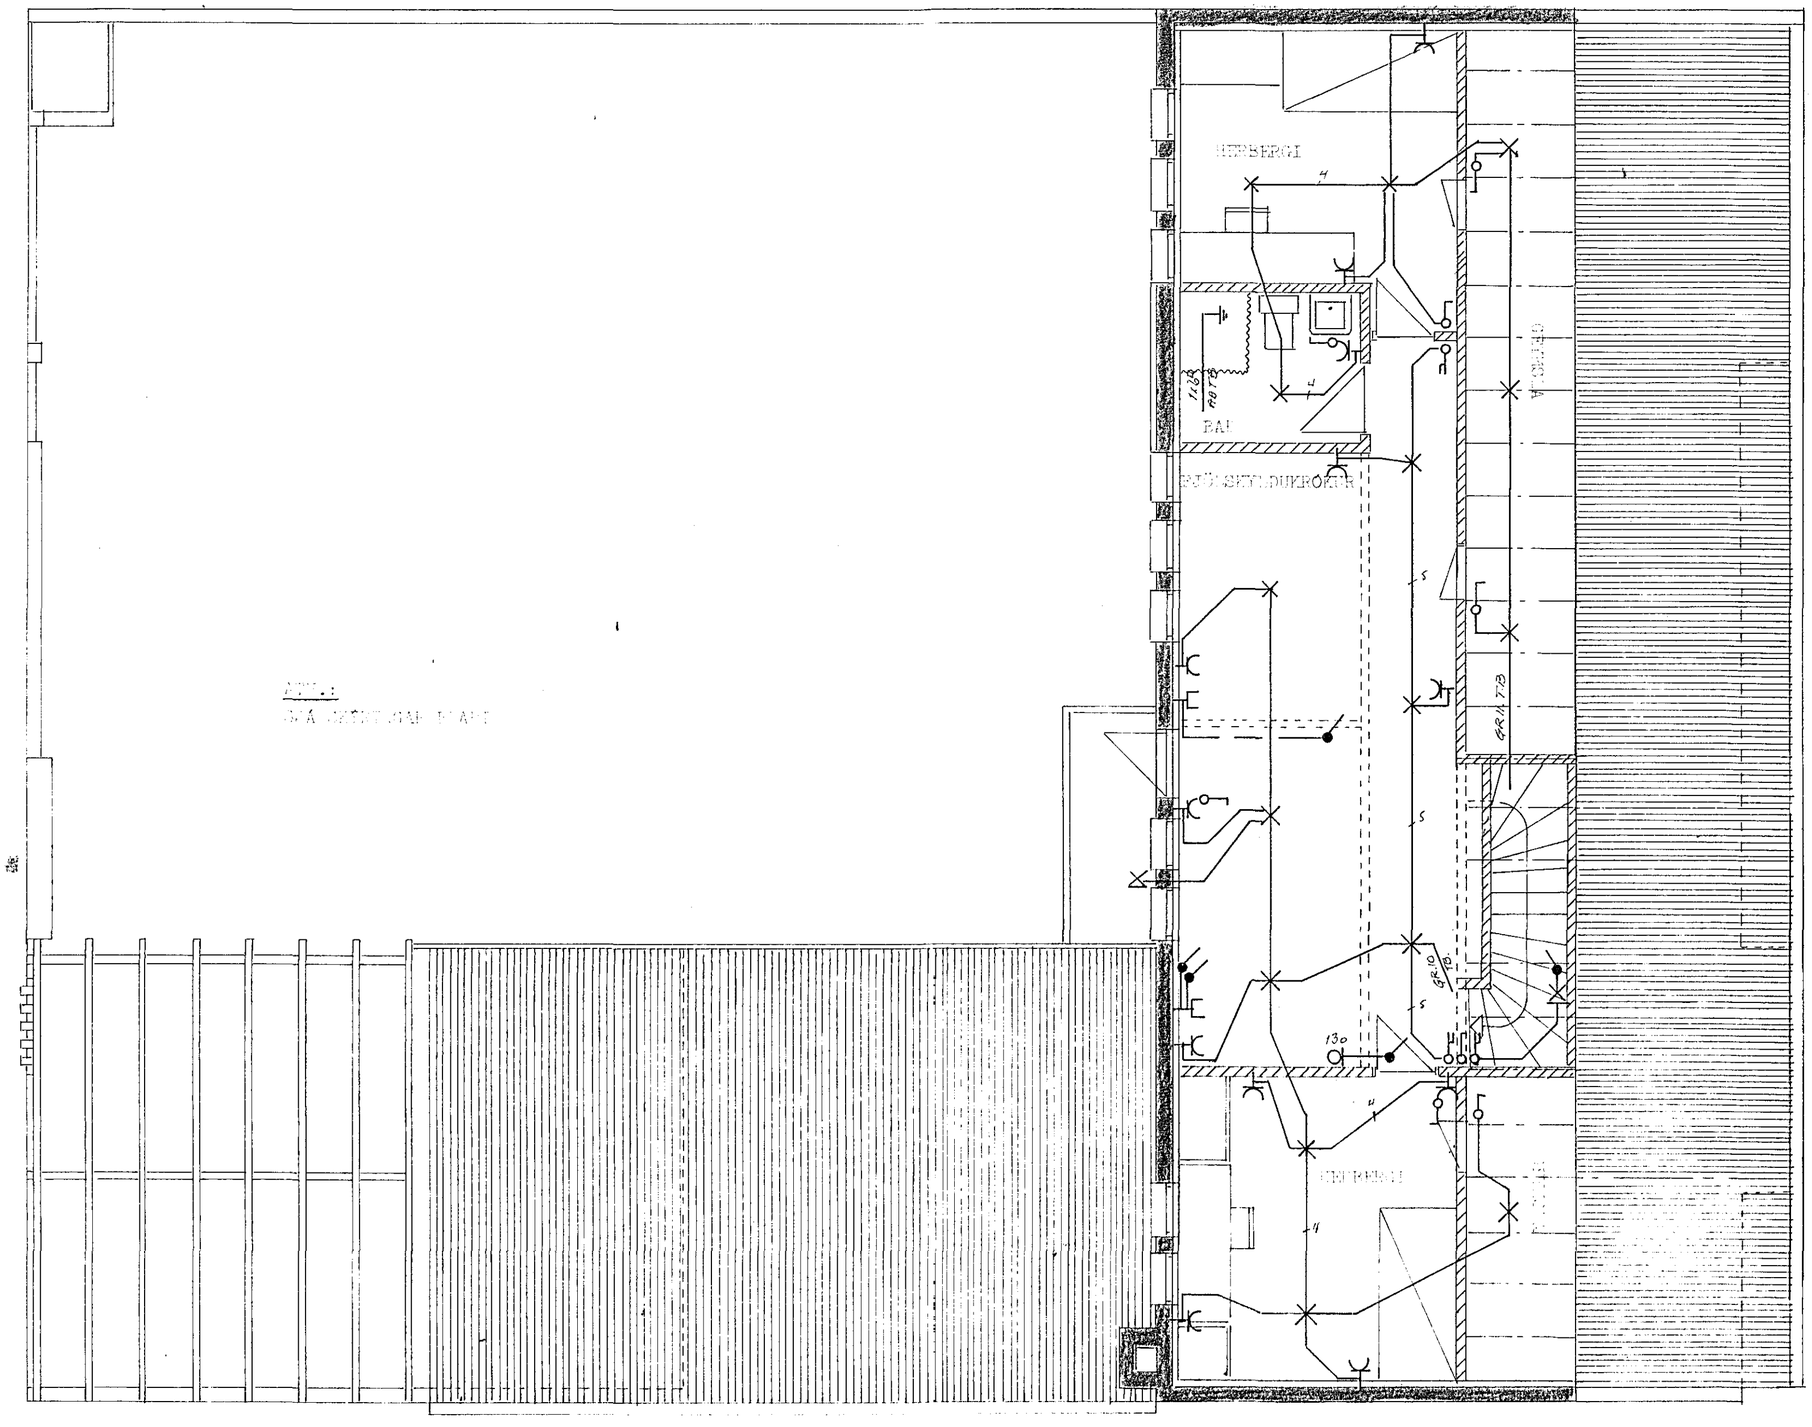

	Dags.	Nafn		
Frumdr.	AGB1	GA	KLAUSTURHVAMMUR 2	Kvarði
Teikn.	"	GA	HAFNARFIRÐI	1:50
Yfirf	"	[illegible]		
BLAÐ 2 AF 3			RAFLÖGN EFRI HÆÐAR	
GUNNAR ADALSTEINSSON RAFTEKNIFR.				

Breyting	Dags.	Nafn