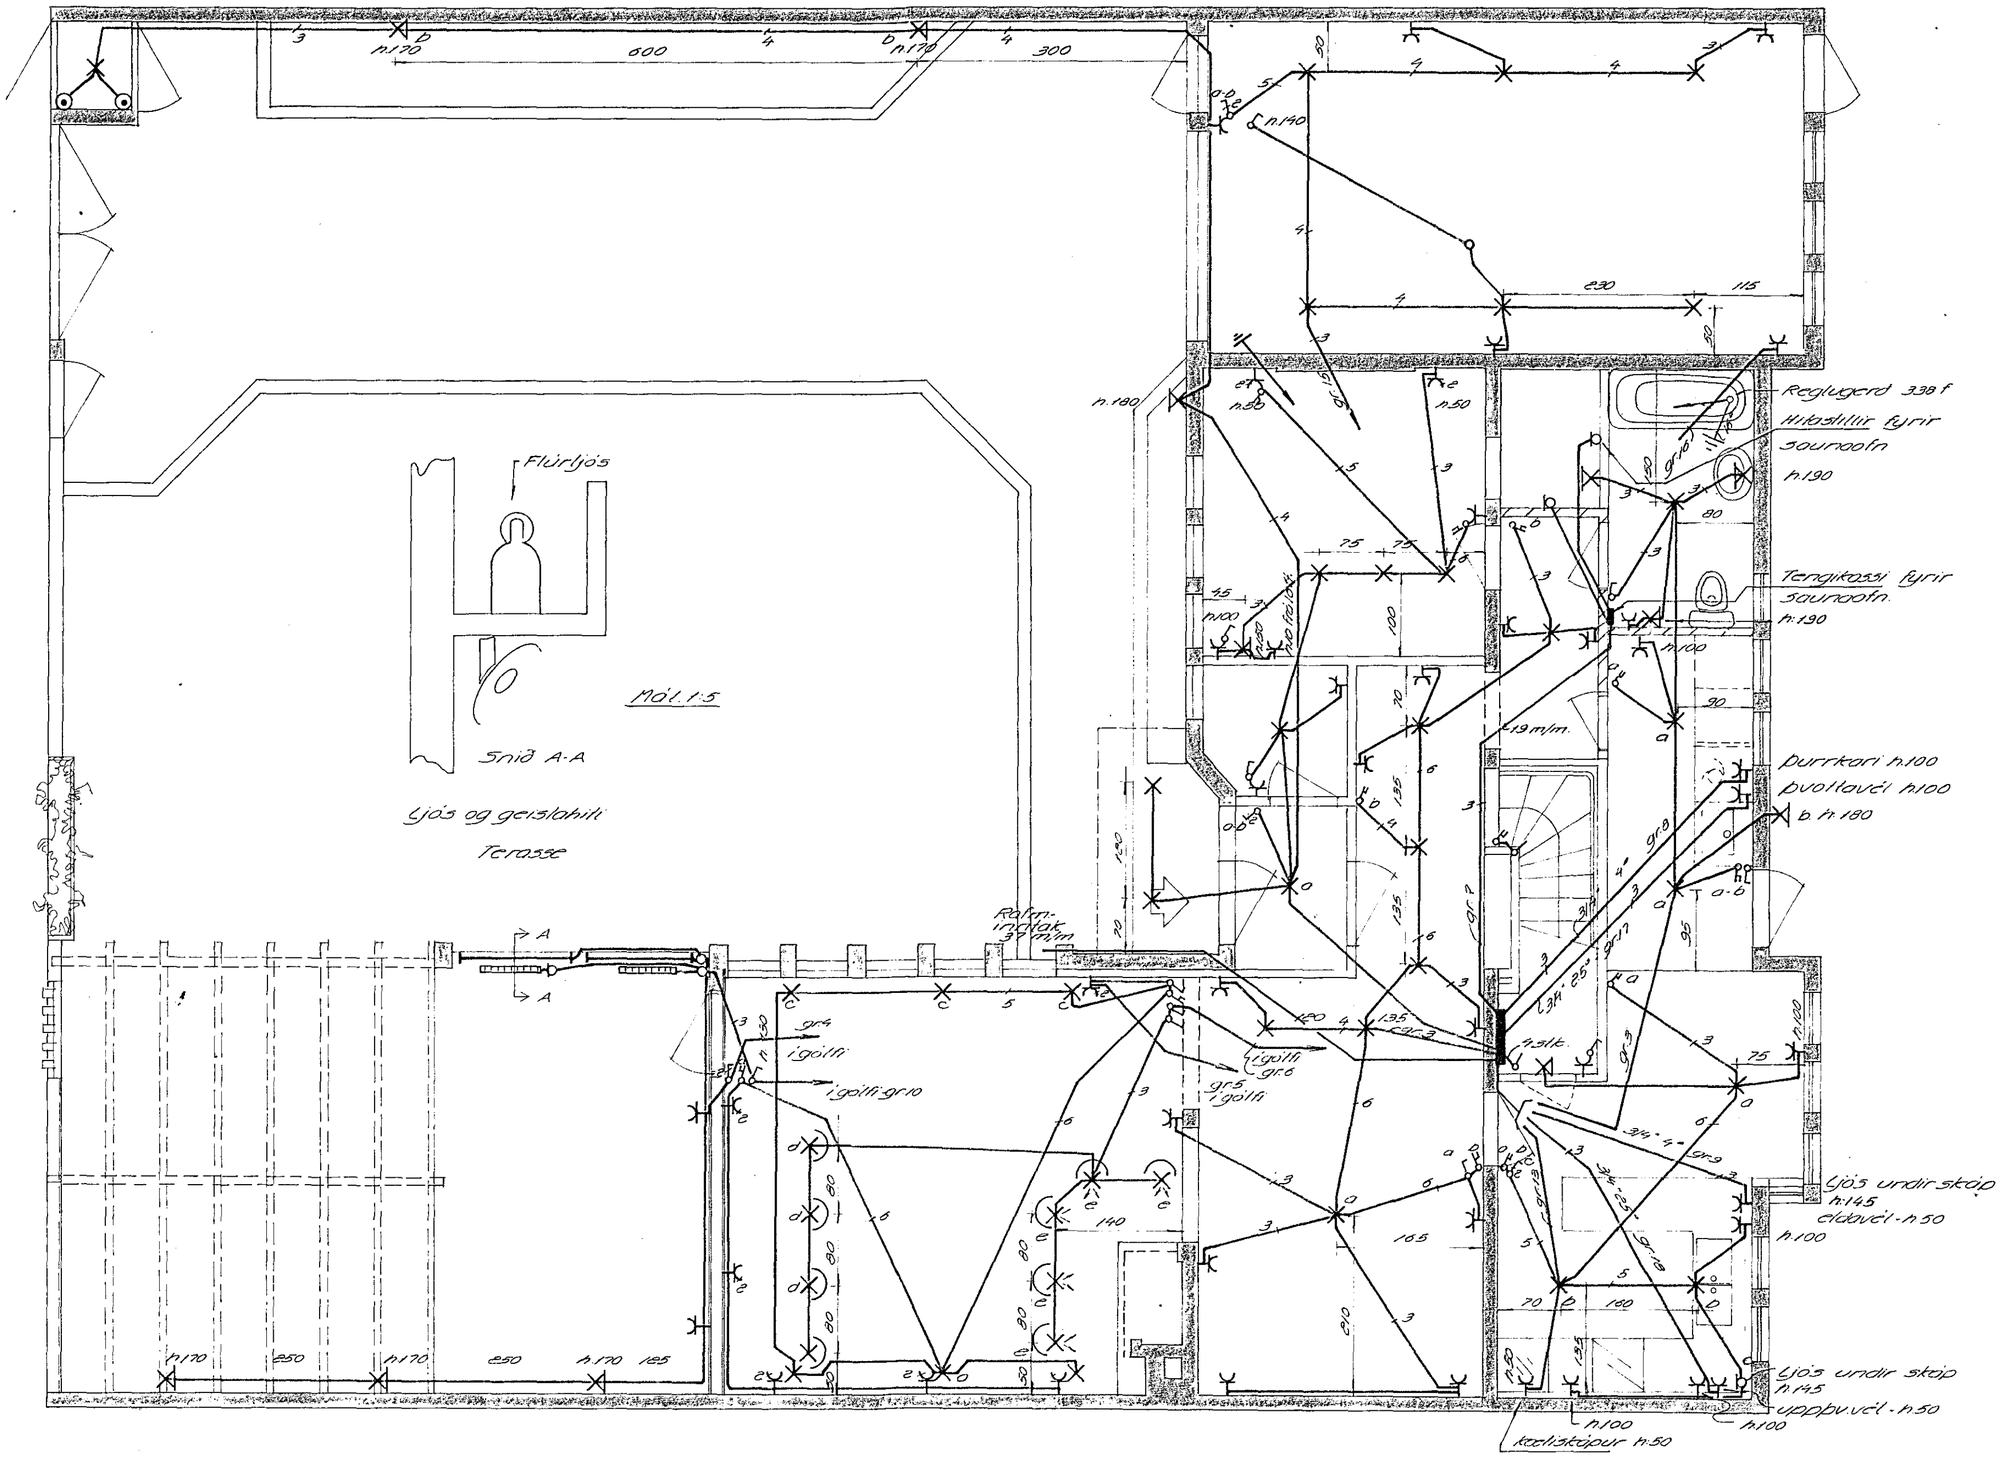

FLOKKUN 81	TEIKN. NR. 2	3283
VERK IB.131	BLAÐ 2	FRH. BL. 3
KVARÐI 1:50		
HANNAÐ K.G.	TEIKNAÐ R.V.	YFIRF.
REYKJAVÍK Okt. '80		

KLAUSTURHVAMMUR 30

Raflögn jarðhæð

Rafhönnun ÁRMÚLI 42 SÍMI 84833