




Húsveita nr. 825 Teikning nr. 2032  
Samþykkt þ. 23. 3. 1983  
f.h. RÆVITEU HAFNARFJARDAR  
Jóni L. Knússon  
Eftirlitsmaður rafagnna

## Breyfingar í fyrirtekin.

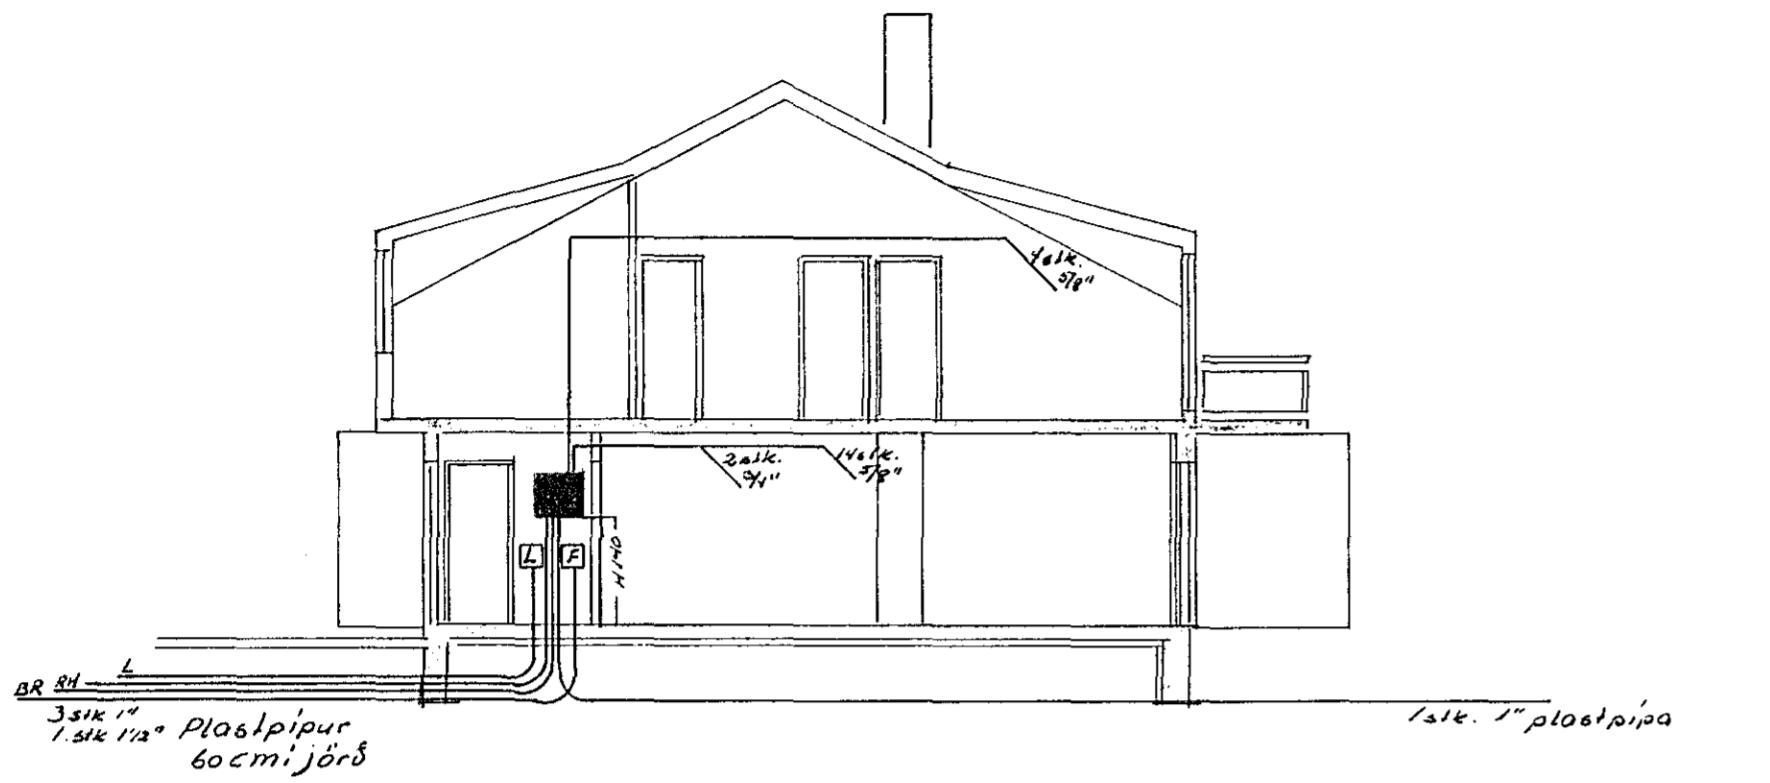

## skurina

Málstraumur rofa og tengla sé 10A.)  
Pípur séu 378 vir 1,5<sup>2</sup>  
Hæf lengla sé 20cm frá gólf  
Hæf rofa sé 100cm frá gólf  
Töflukassi sé no 114. frá J.B.P. eða samsvarandi  
Binda skal saman heitl og kalt valn við innfólk  
íkljós skulu vera hringlaga og flöt með huitum kúfli

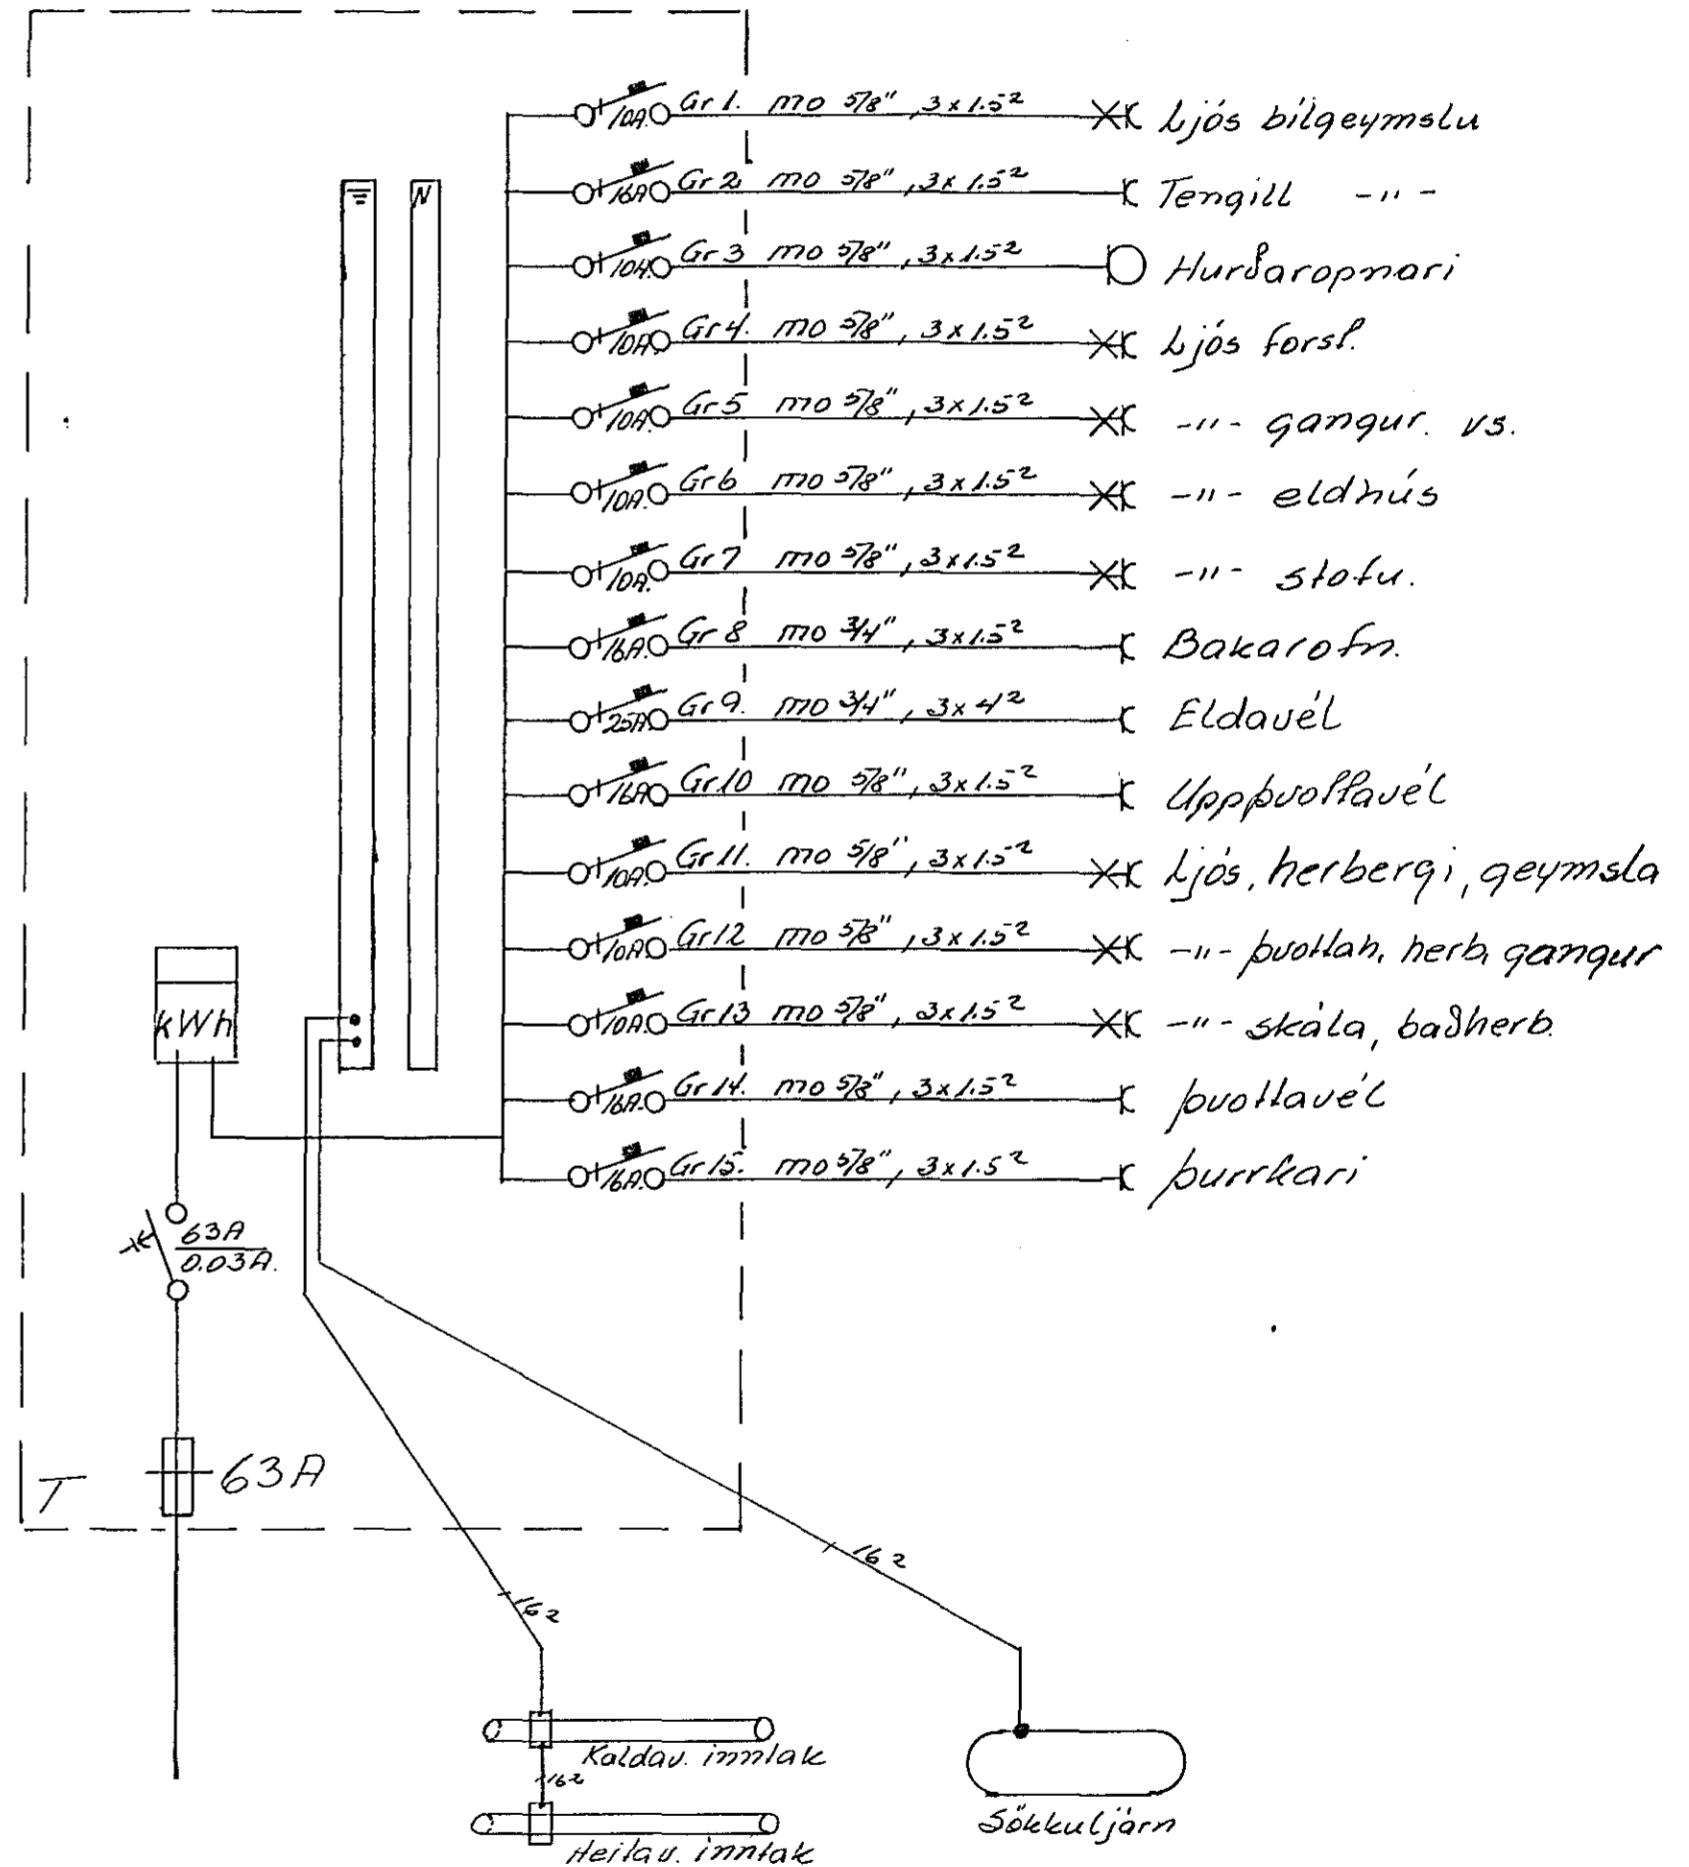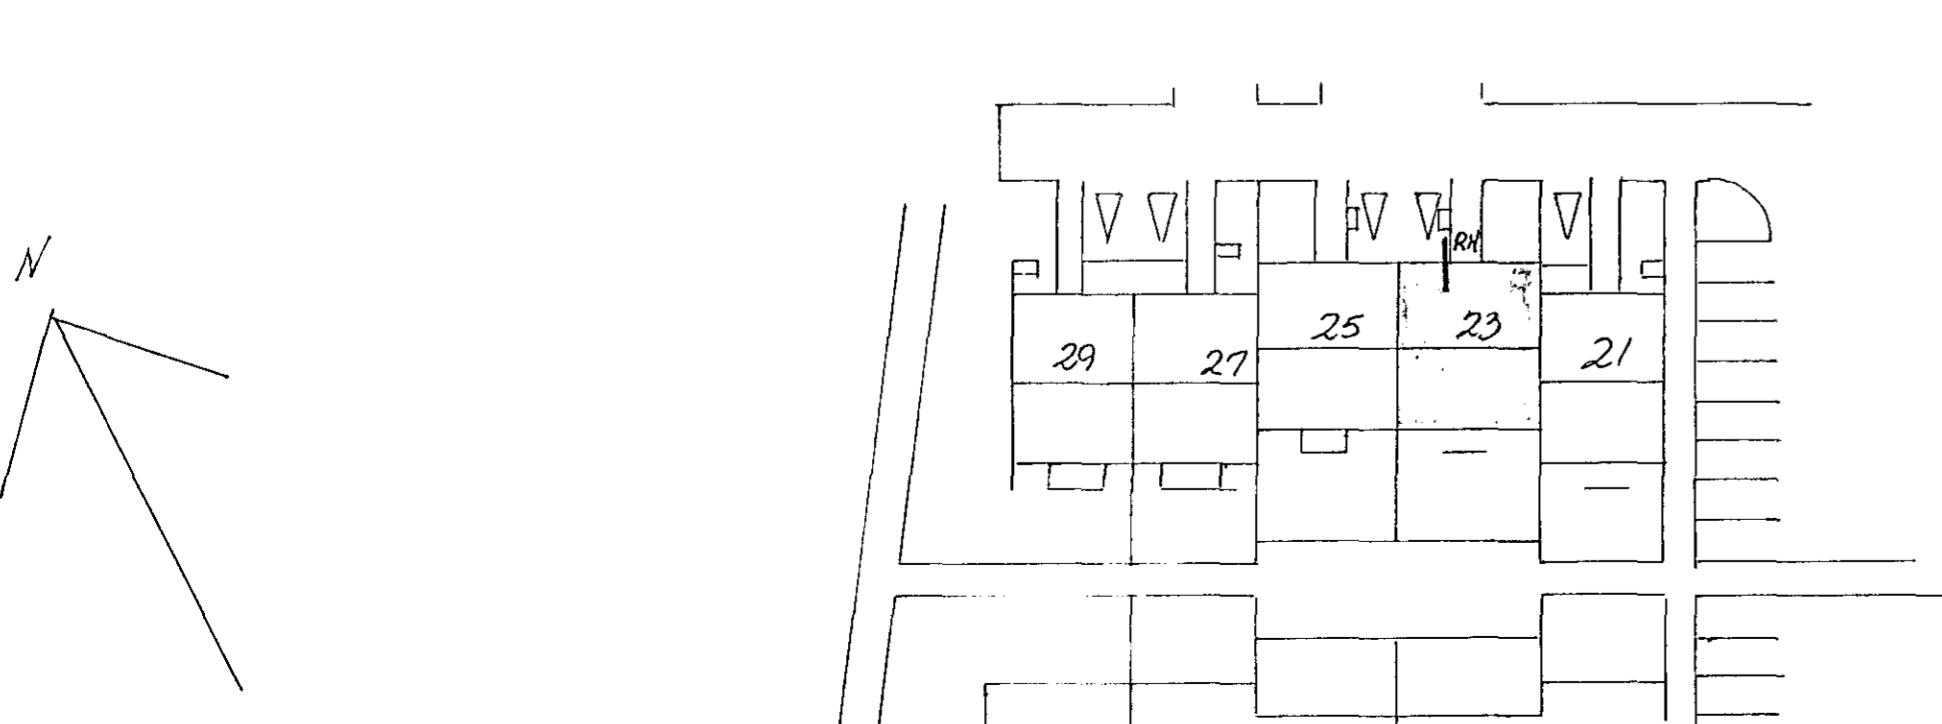

2032