


Hú sveita nr. 2303 Teikning nr. 1945  
 Samþykkt þ. 31. 3 1981

f.h. RÁFVEITU HAFNARFJARÐAR


*Jens Einarsson*  
 Eftirlitsmaður rafhlagna

M = 1:500

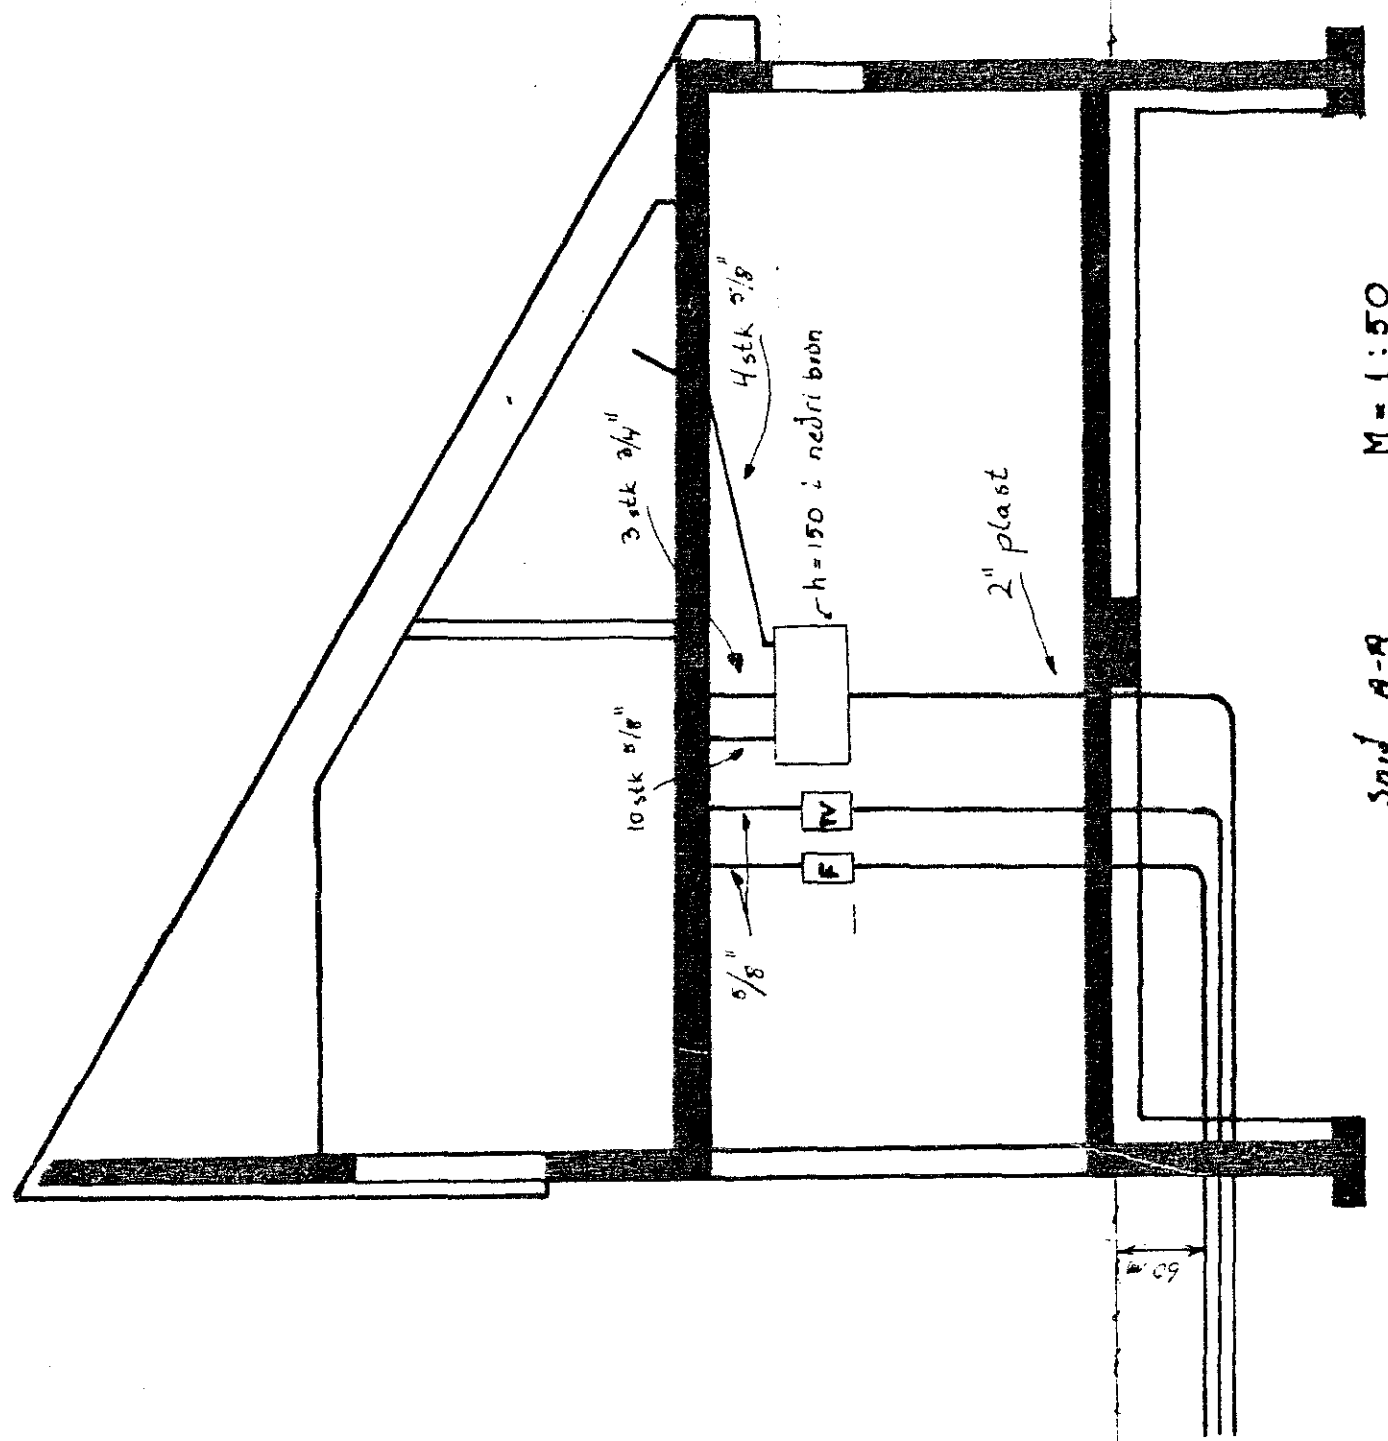

Snid A-A M = 1:50

KLAUSTURHVAMMUR

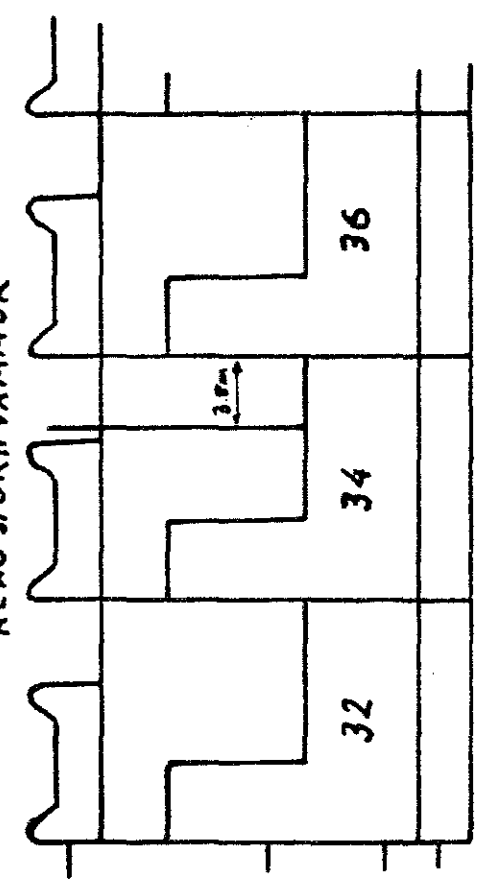

M = 1:500

24 6 80  
 Hóstið Hellbergsmúsi

| Breytingar |       |    |      |
|------------|-------|----|------|
| Nr         | Dags. | Ár | Altn |
|            |       |    |      |
|            |       |    |      |
|            |       |    |      |
|            |       |    |      |

Klausturhvammur 34

Rafhlagn Snid, afstöfu-  
 mynd

H.G.RJ T.G.RJ S.

M

Nr 8001 Bl. 1

Daga. Júní 1980