


SKÝRINGAR:
 HÆÐ ROFA 110cm.
 HÆÐ TENGLA 20cm.
 PÍPUR SKULU VERA 16mm.
 VÍR 1,5q


NEMA ANNARS SÉ GETIÐ.

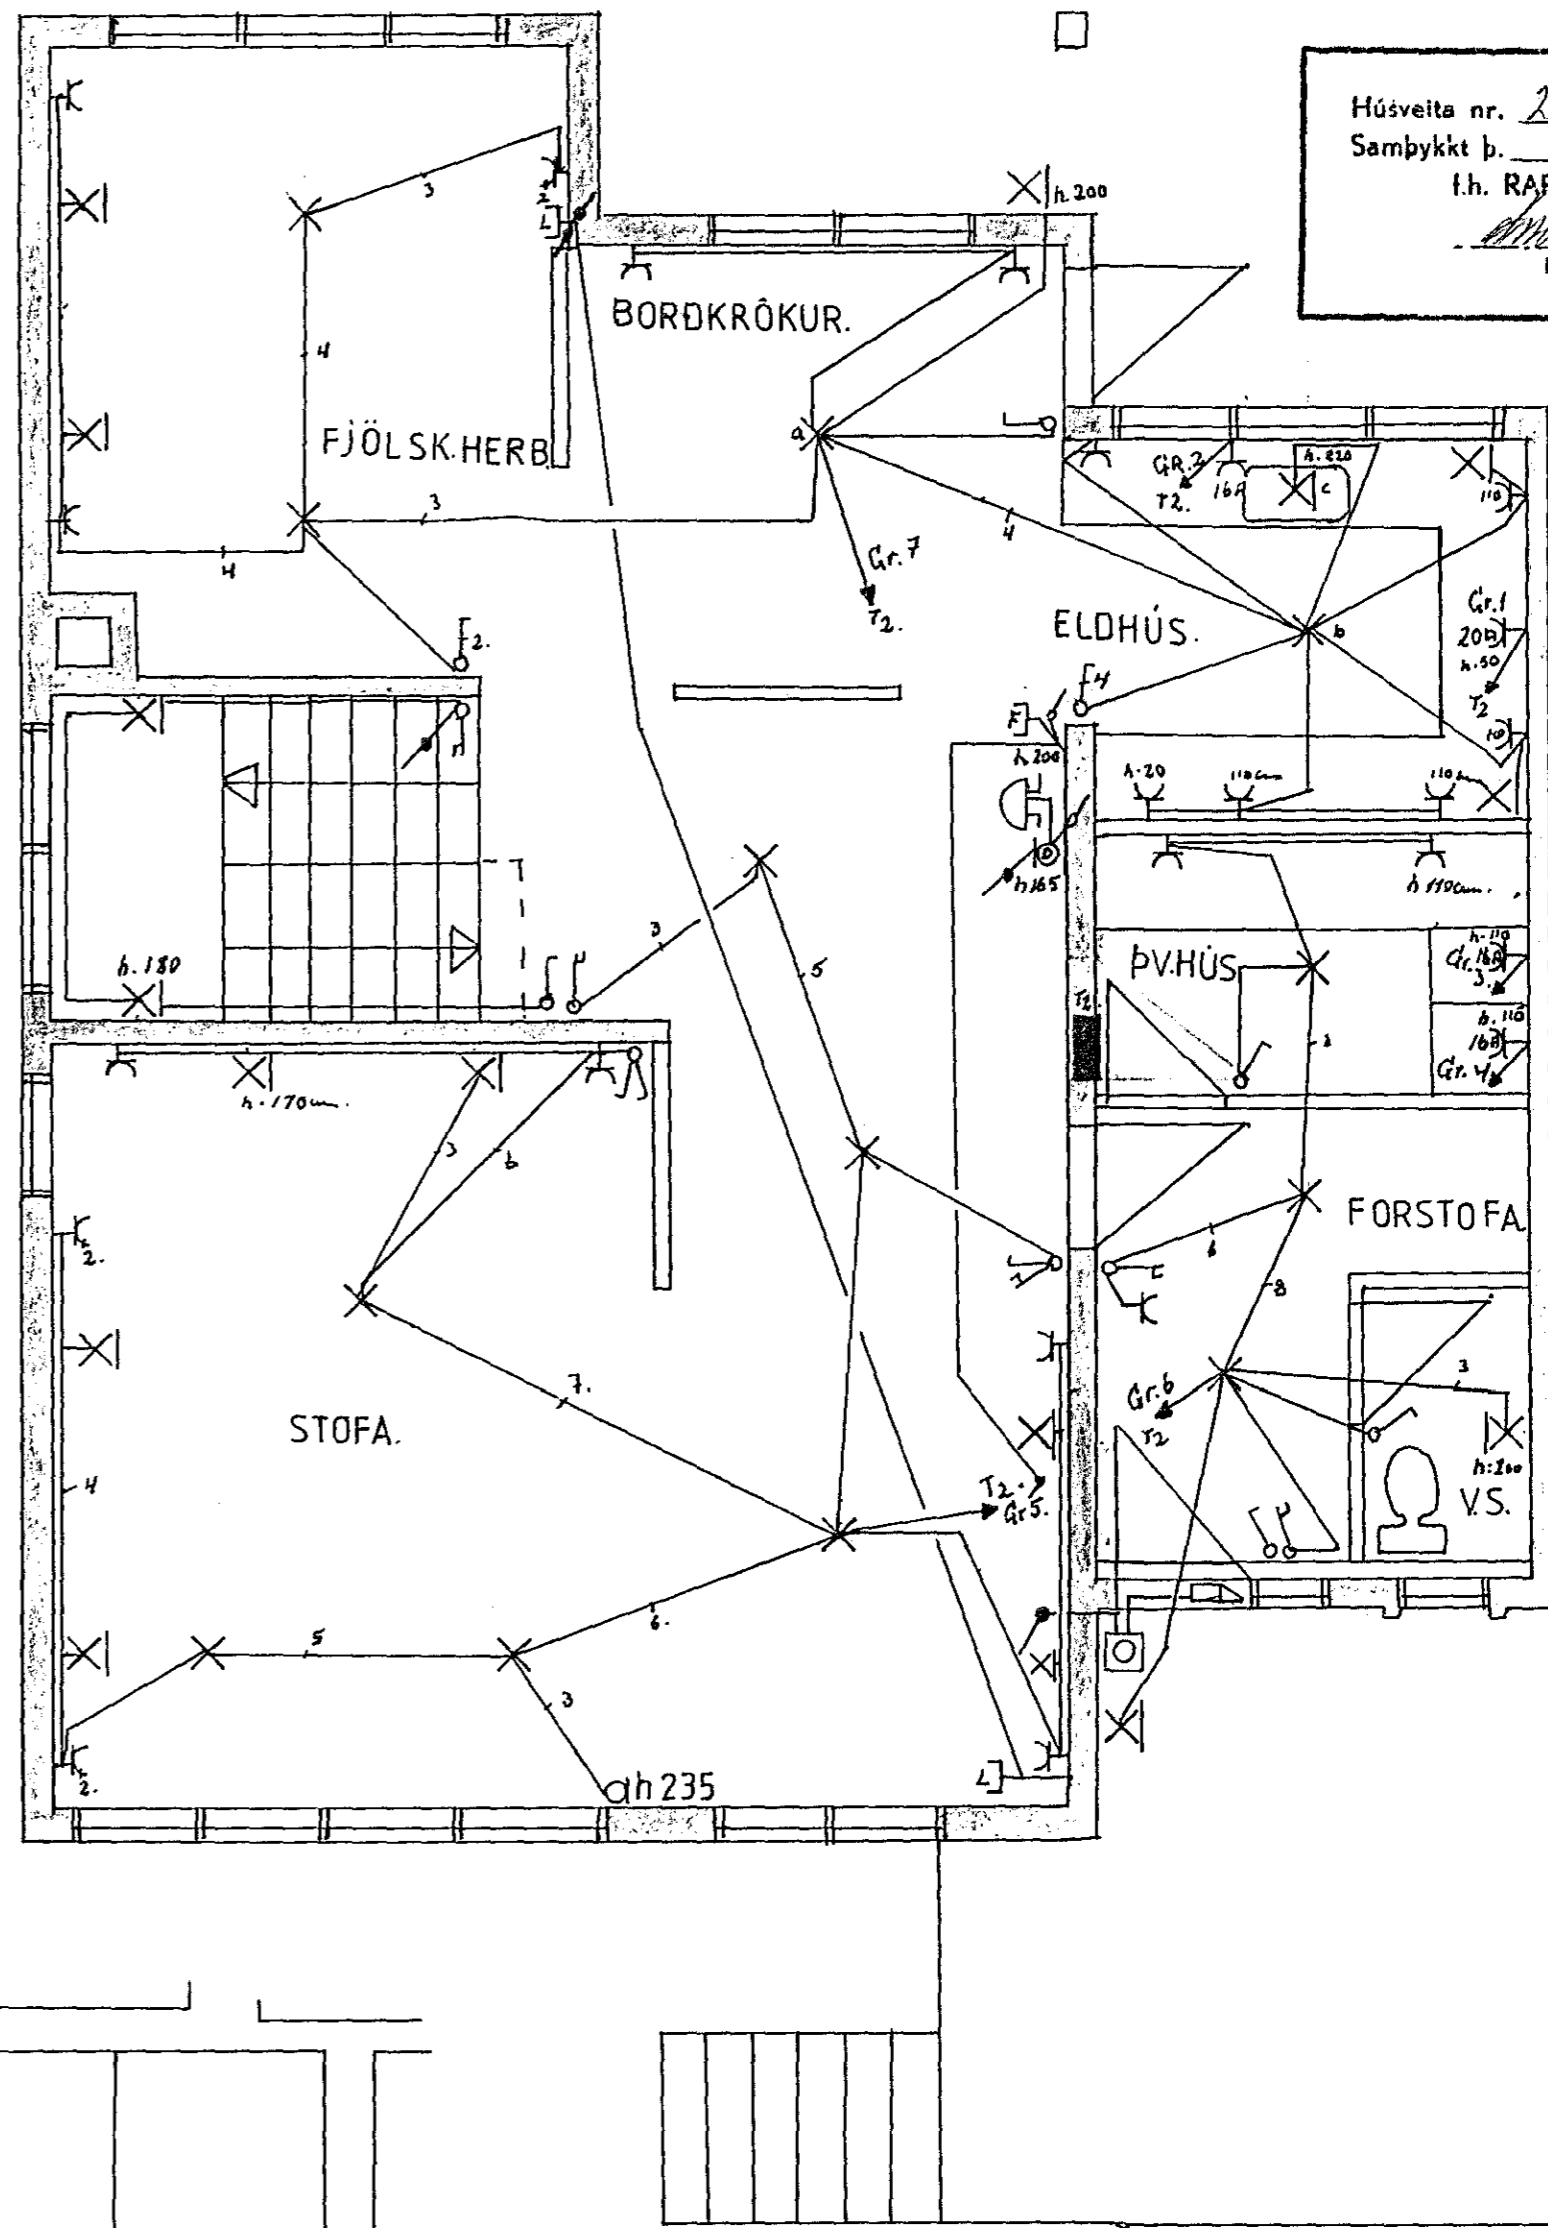

Húsvetta nr. 2820 Teikning nr. 2048
 Samþykkt þ. 18.6. 1988
 f.h. RAFFEITU HAFNARFJARÐAR
 Albert L. Þorbjörnsson
 Eftirlitsmaður raflagna

laustök samþykkt 16.6. 1988
 f.h. RAFFEITU HAFNARFJARÐAR
 Albert Þorbjörnsson

AFSTÖÐUMYND 1:500

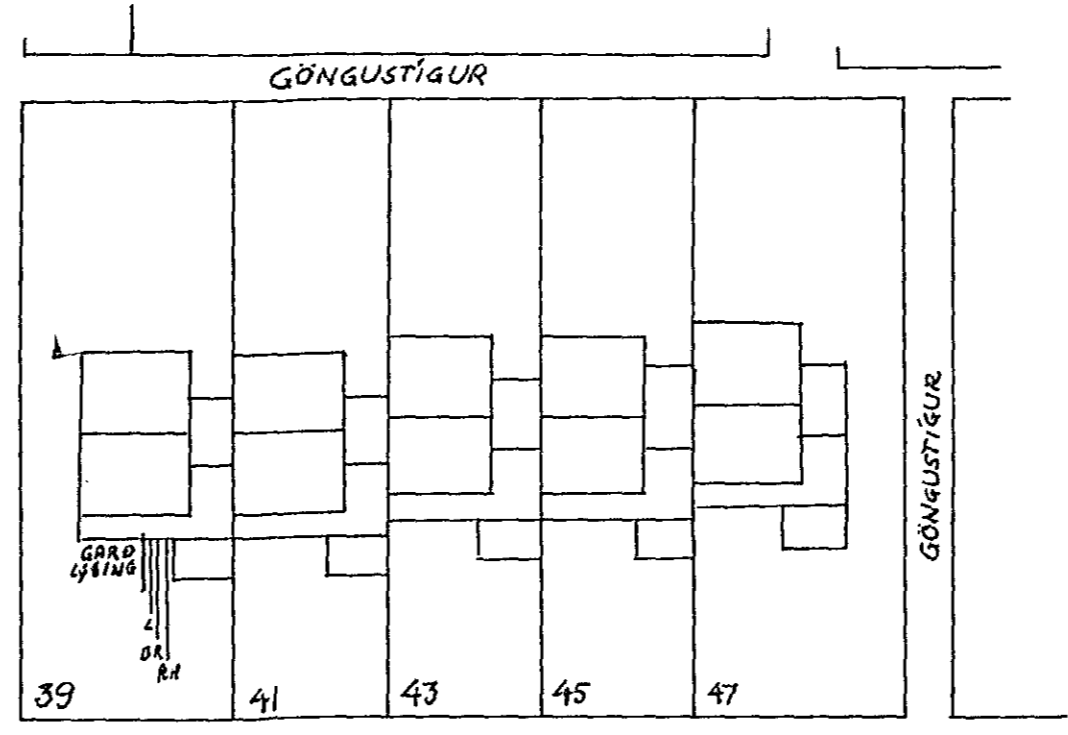

ÖLDUSLÓÐ

2048

ÖLDUSLÓÐ 39. HAFNARFIRÐI.	
GRUNNMYNDIR KTÖG 1. HÆÐ	DAGS. 11.
RAFLAGNIR	TEIKN. 26
AFSTÖÐUMYND.	BREYT.
	HANNAÐ
RAFLAUSN DEYKJARVÍKURVEG 80 H.F.	