


GRUNNMYND KJALLARA 1:50

- ← 25 mm PLÁST FYRIR LOFTNEIÐSINNNAK
- ← 40 mm " " RAÐMAGSINNNAK
- ← 25 mm " " SÍMAINNNAK

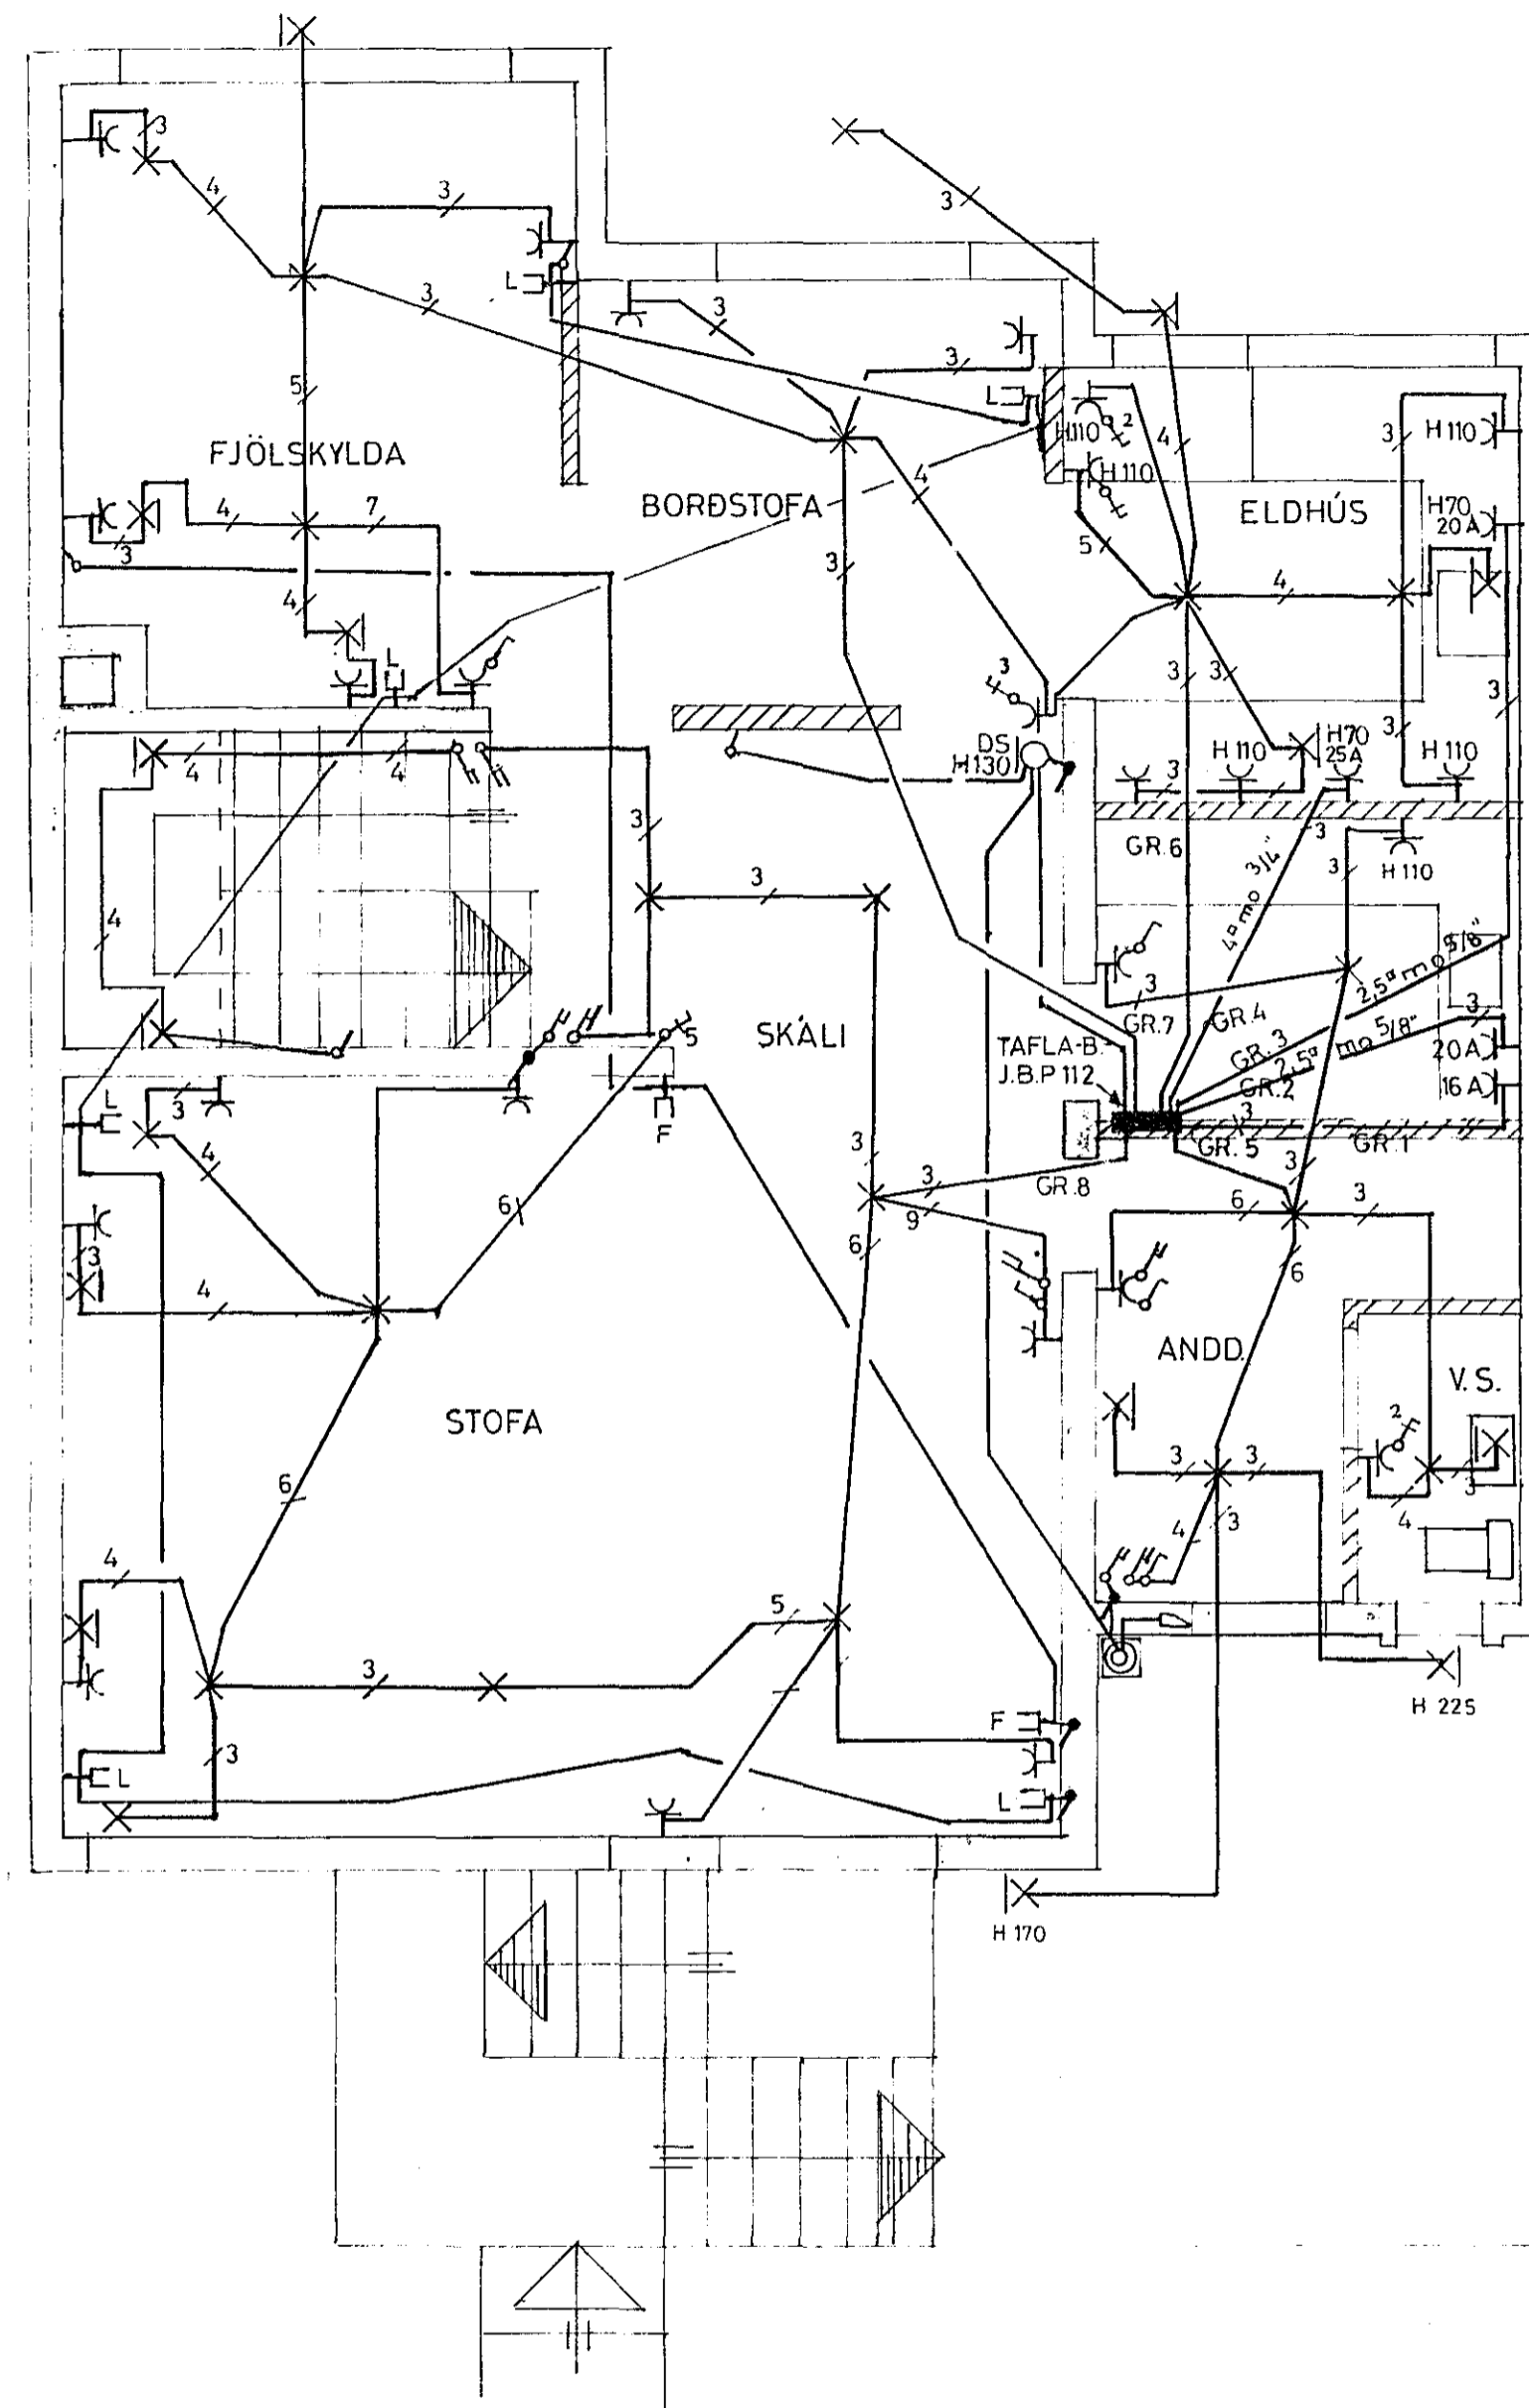

GRUNNMYND 1. HÆÐAR 1:50

Húsvéita nr. 2834 Teikning nr. 2061  
 Samþykkt þ. 5-8 1982  
 f.h. RAÐVEITU HAÐNARFJARDAR  
*Jens Einarsson*  
 Elftíttismaður rannagna

Leitök samþykkt 4.8. 1982  
 f.h. RAÐVEITU HAÐNARFJARDAR  
*Robert Kristjánsson*

2061.

ÖLDUSLÓÐ 45 HAÐNARFIRÐI, RAÐHÚS	HAÐNARFIRÐI APRIL '82
RAÐLÖGN GRUNNMYNÐIR	BL. 1 MKV 1:50
<i>Grétar Þeir Guðmundsson</i>	TEIKN. G.G.G. - A.E.